



PRZEKRÓJ TYPOWY 1.1

WARIANT 1
Skala 1:50

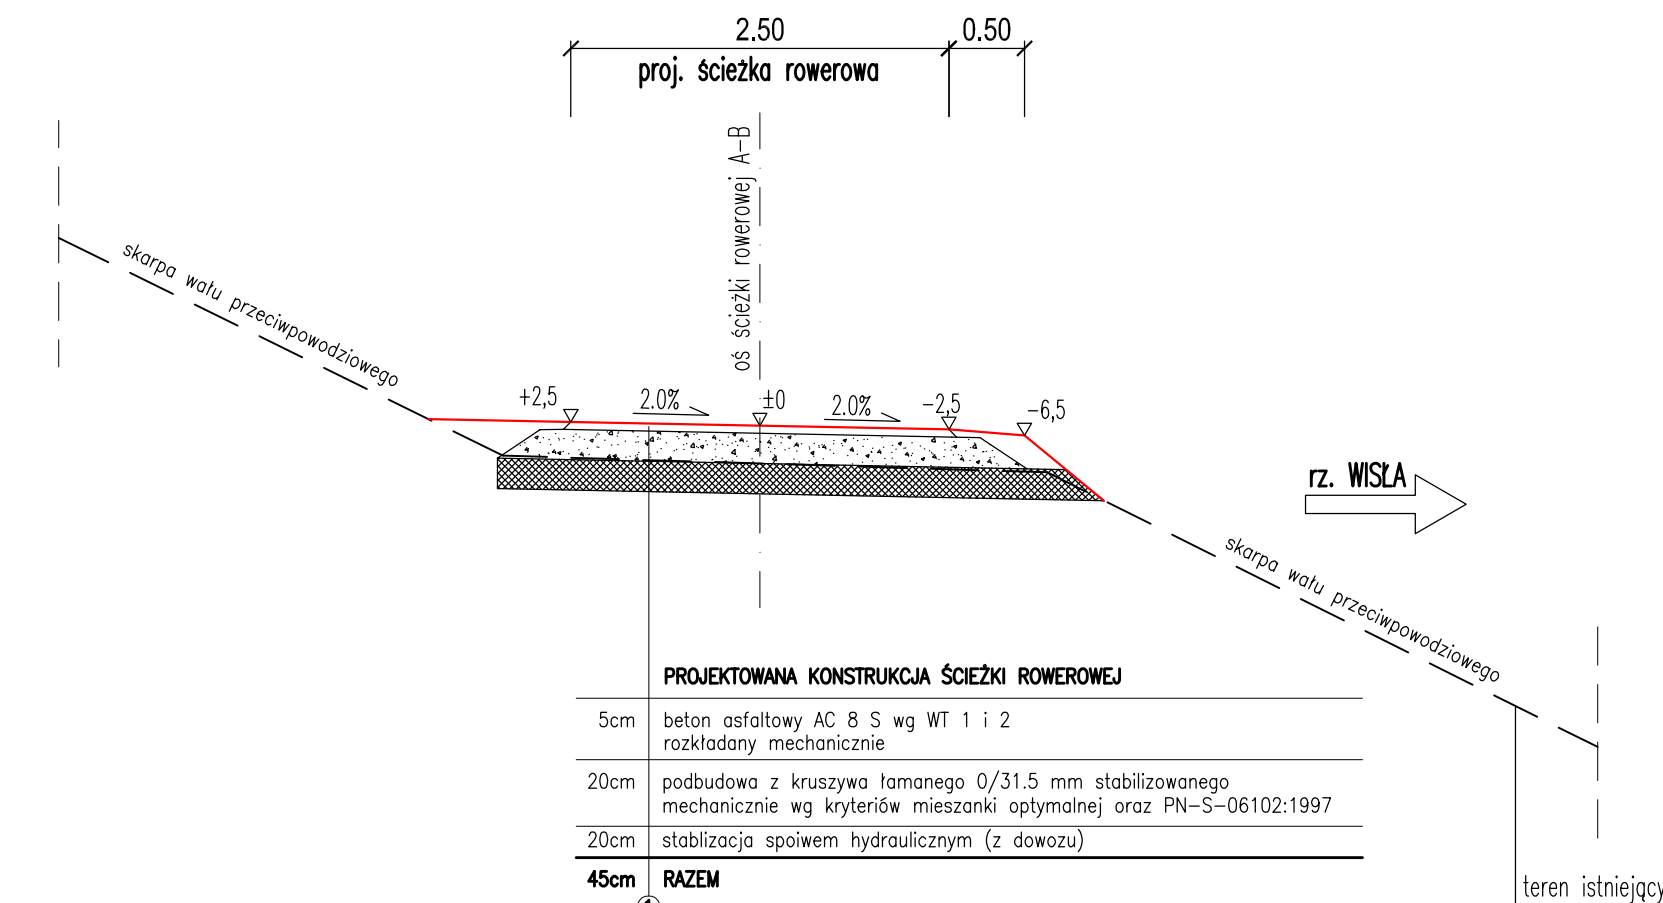


PRZEKRÓJ TYPOWY 1.2

WARIANT 1
Skala 1:50

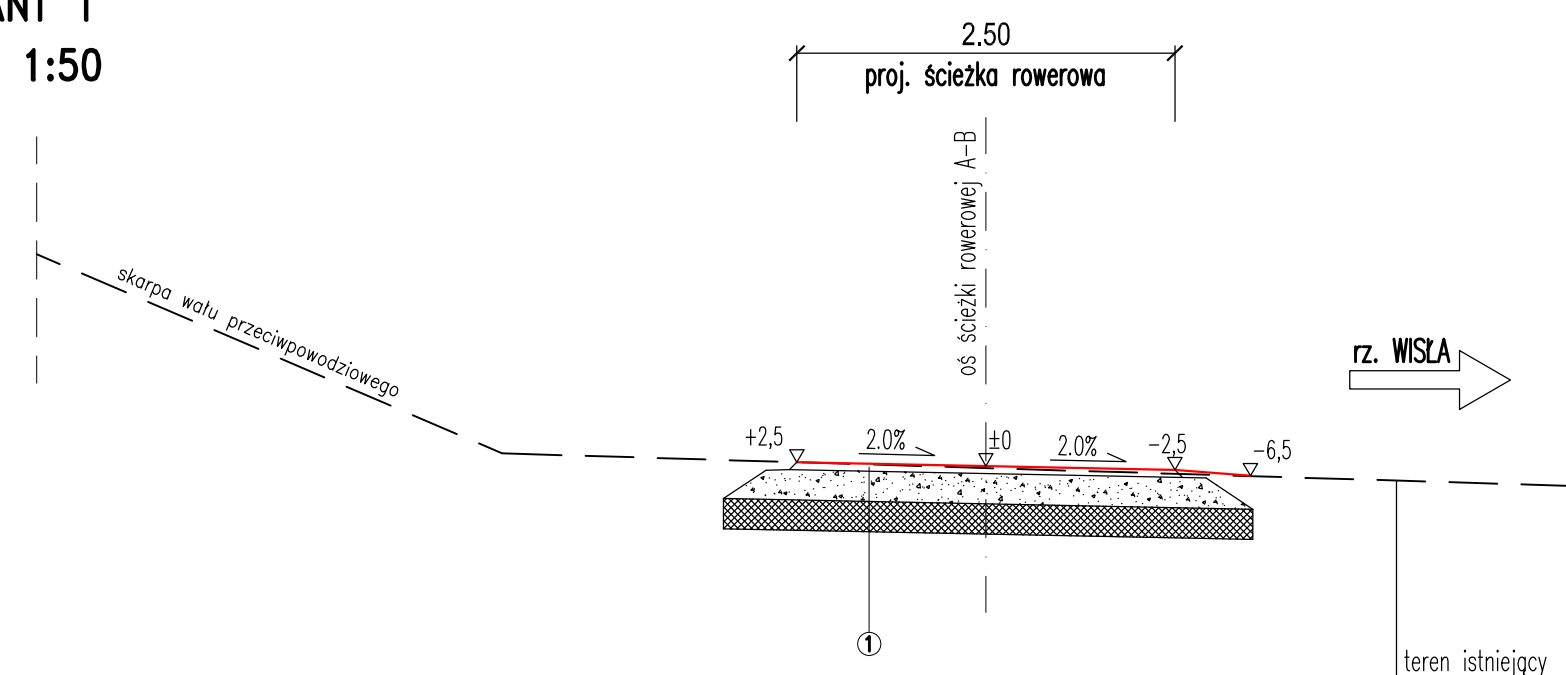


PRZEKRÓJ TYPOWY 2.1

WARIANT 2
Skala 1:50

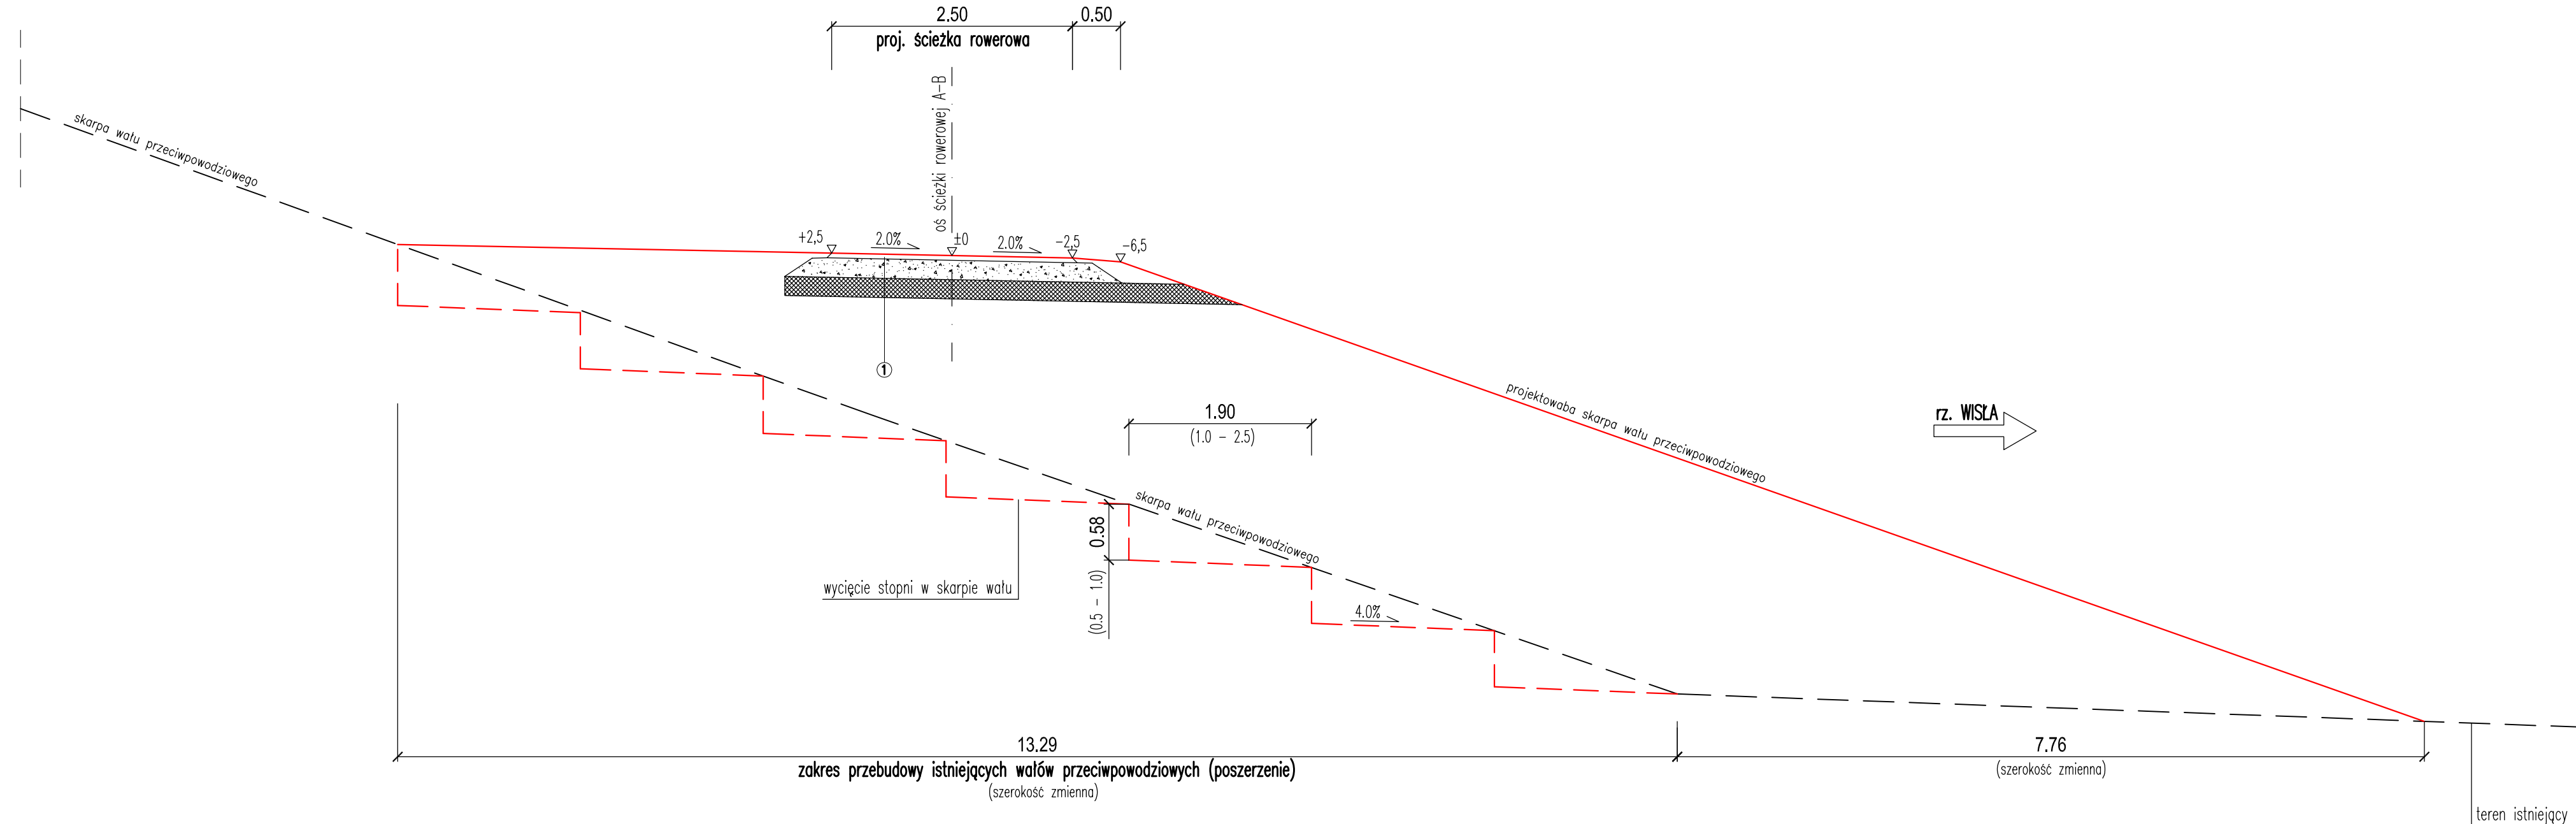

PRZEKRÓJ TYPOWY 2.2

WARIANT 2
Skala 1:50

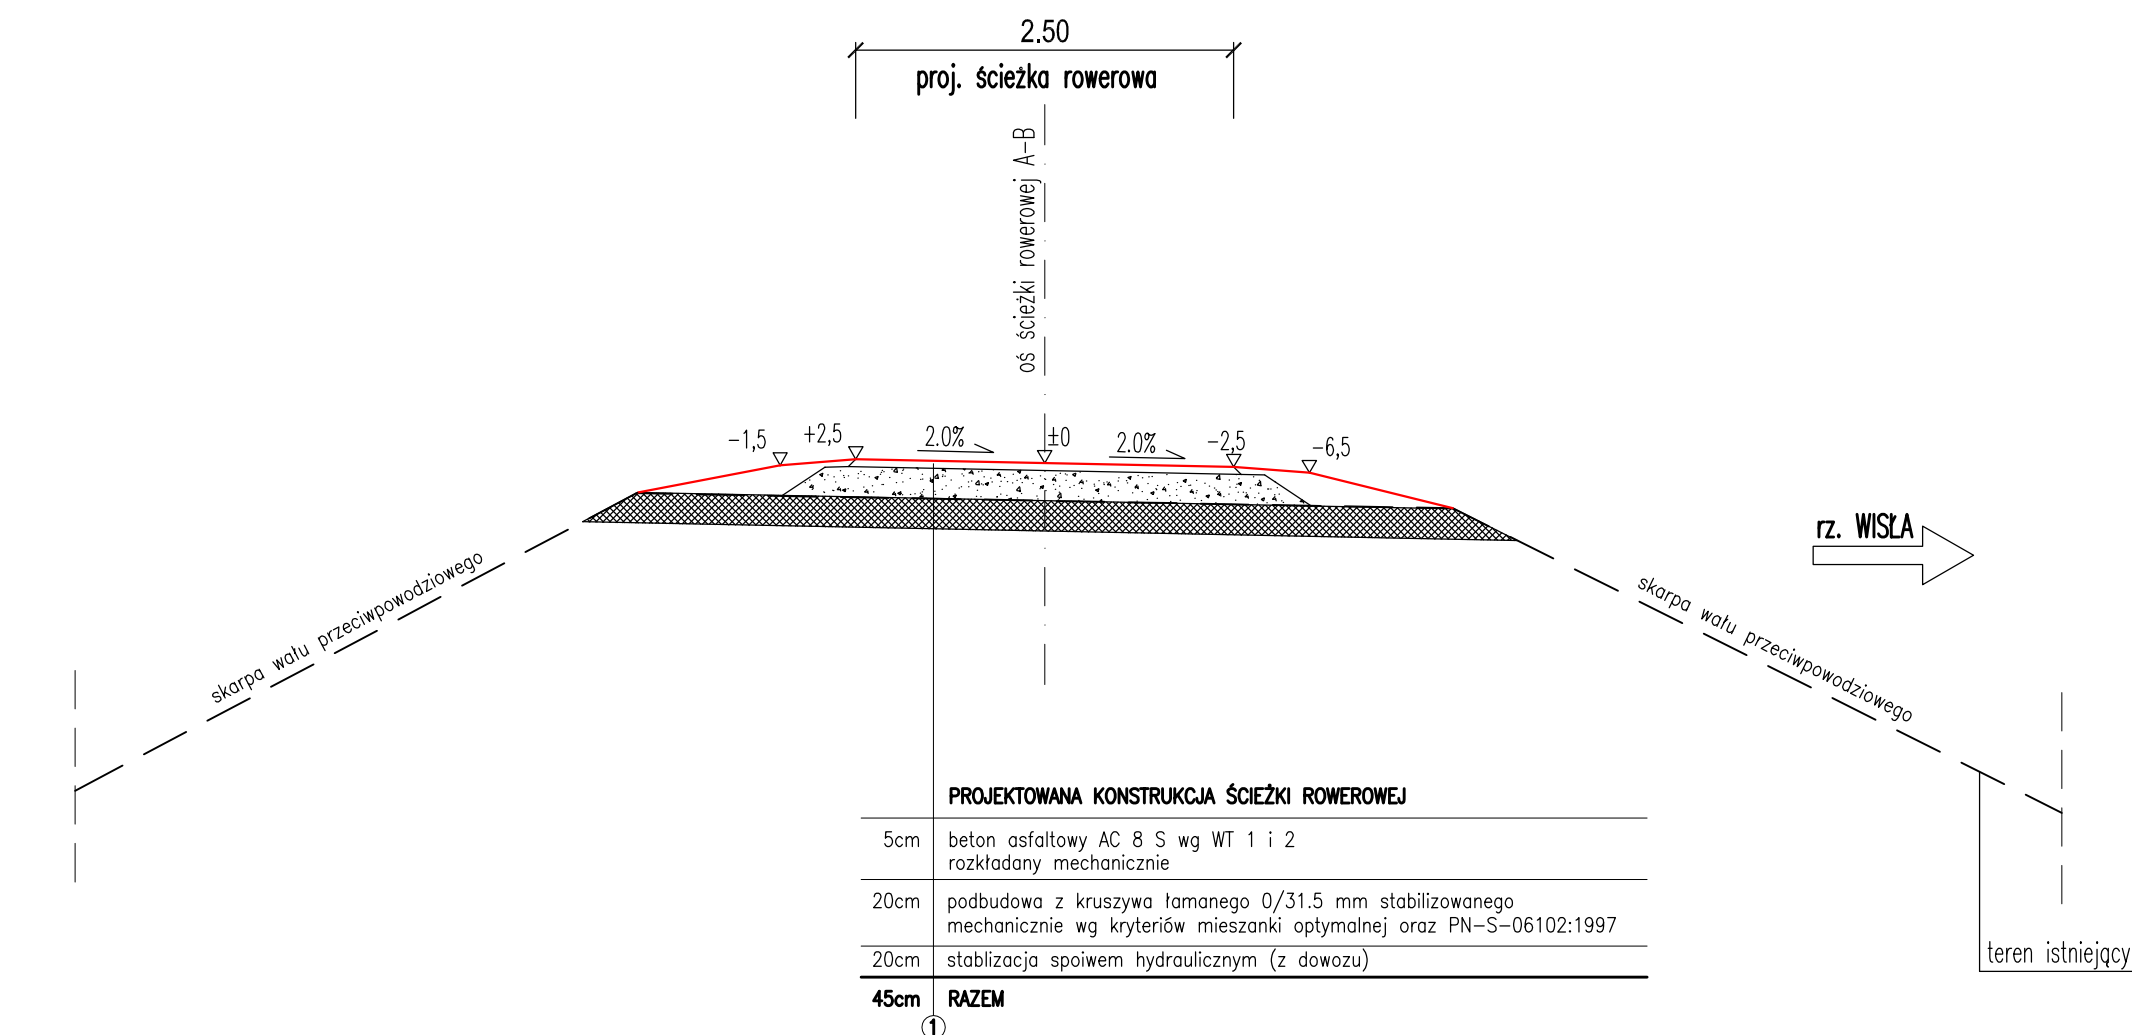

		Biuro Projektów Dróg, Ulic i Mostów mgr inż. Dominik Adamczyk 30-363 Kraków ul. Rydlówka 44/7 tel: 12 266-05-73 mobil: 501 484 465 biuro@da-projekt.com.pl	
INWESTOR:	GMINA MIEJSKA KRAKÓW Z SIEDZIBĄ W KRAKOWIE		
TEMAT:	PRZEBUDOWA ŚCIEŻKI ROWEROWEJ WZDŁUŻ WISŁY NA ODCINKU OD UL. WIDLAKOWEJ DO UL. TYNIECKIEJ W KRAKOWIE		
Tytuł rysunku:	PRZEKROJE TYPOWE (wariant 1 / wariant 2)		
BRANŻA:	DROGI	NR RYS:	2
FAZA:	KONCEPCJA	NR OPRACOWANIA:	1K
AUTOR:	mgr inż. DOMINIK ADAMCZYK upr.-nr ewid. 266/2000	PODPIS:	
SPRAWDZIŁ:	mgr inż. JACEK SZLACHTA upr.-nr ewid. MAP/0299/POOD/07	PODPIS:	
			SKALA: 1:50
			DATA: 07.2016