



PRZEKRÓJ A-A

1:50

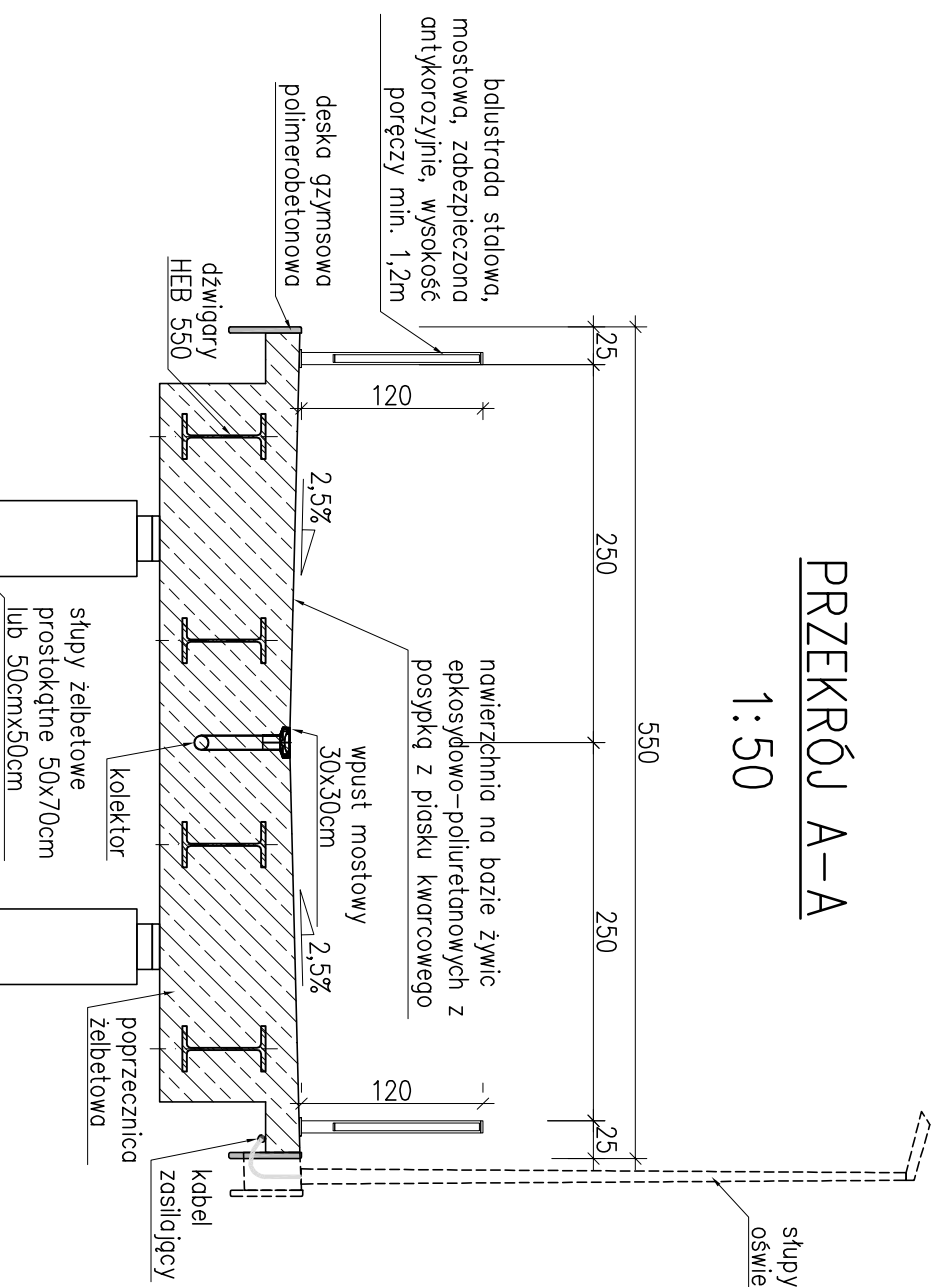

PRZEKRÓJ B-B

1:50

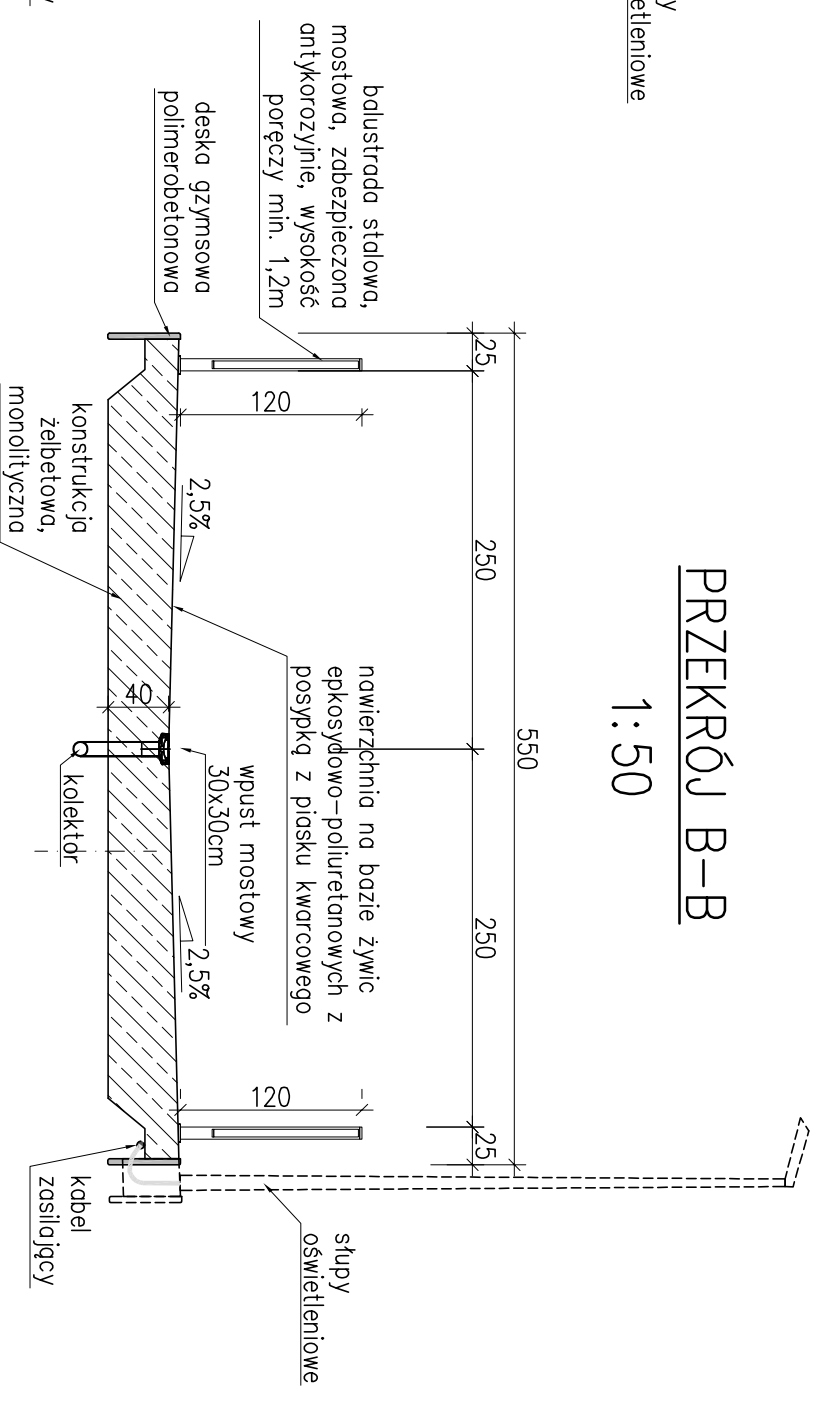

CE PROJECT GROUP Sp. z o.o.
Spółka Komandytowa

Al. Piłk. Bełny - Prażmowskiego 12
31-514 Kraków

Tel. + 48 12 410 22 44, 410 02 59
Fax + 48 12 413 07 99
e-mail: biuro@ceprojectgroup.pl

ZADANIE:

BUDOWA ŚCIEŻKI ROWEROWEJ OD KŁADKI NA WIŚLE ŁĄCZĄCEJ KAZIMIERZ Z LUDWINOWEM WZDŁUŻ UL. M. KONOPNICKEJ DO RONDY im. MATECZNEGO, NASTĘPNIIE WZDŁUŻ UL. KAMIENSKIEGO I UL. WIELICKIEJ W KRAKOWIE

STADIUM:

PROJEKT KONSEPCYJNY

BRANŻA:

M-Obiekty inżynierijne

OBIEKT:

Budowa kładki rowerowo-pieszkiej wzdłuż ul. Kamińskiego

DATA: 01.2018

SKALA: 1:50

NR RYSUNKU: M.04

TYTUŁ: Przekroje typowe na kładce

IMIĘ I NAZWISKO:

NR UPRAWNIENI I SPECJALNOŚĆ:

PODPIS:

PROJEKTANT:

MAP/0206/P00M/13

mgr inż. Adam Szoblik

specjalność: mostowa

Szoblik

PROJEKTANT:

Upr. 156/2002

mgr inż. Marcin Zatoń

specjalność: konstrukcyjno-budowlana

MZ