
 

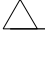
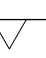





LEGENDA:

-  projektowana niweleta
-  teren istniejący
-  zakres realizowany według odrębnego postępowania administracyjnego
-  zjazd indywidualny po prawej stronie
-  zjazd indywidualny po lewej stronie
-  skrzyżowanie ulic po lewej stronie
-  skrzyżowanie ulic po prawej stronie
-  projektowany wpust deszczowy



DROPROJEKT Sp. z o.o.
ul. Zabłocie 26/41
30-701 Kraków
tel/fax: 12 333-45-80
www.droprojekt.pl
biuro@droprojekt.pl

ZARZĄD INFRASTRUKTURY KOMUNALNEJ I TRANSPORTU

Nr umowy: 220/ZIKIT/2018

Rozbudowa ulic: Pańska, Dauna, Gipsowa w Krakowie

PROJEKT BUDOWLANY

Tytuł rysunku: PRZEKRÓJ PODŁUŻNY

Skala: 1:500/1:50

Nr rys.: 4.1

Funkcja: linie inżynierskie

Projektant: mgr inż. Łukasz Jordanek



Sprawdzający: mgr inż. Przemysław Dybat

Opracowujący: mgr inż. Paweł Wnęk

Uwaga: PRAWA AUTORSKIE ZASTRZEŻONE (Z U.M. 24 POZ. 83 Z DNIA 21.02.1984) - DOKONYWANIE ZMIAN, POPRAWEK, SKRĘSLEŃ ORAZ KOPIOWANIE I ROZPOWIEŚCZANIE BEZ ZGODY AGENCJI AUTORSKIEJ JEST NIEDOZWOLONE

ul. Pańska

ul. Pańska

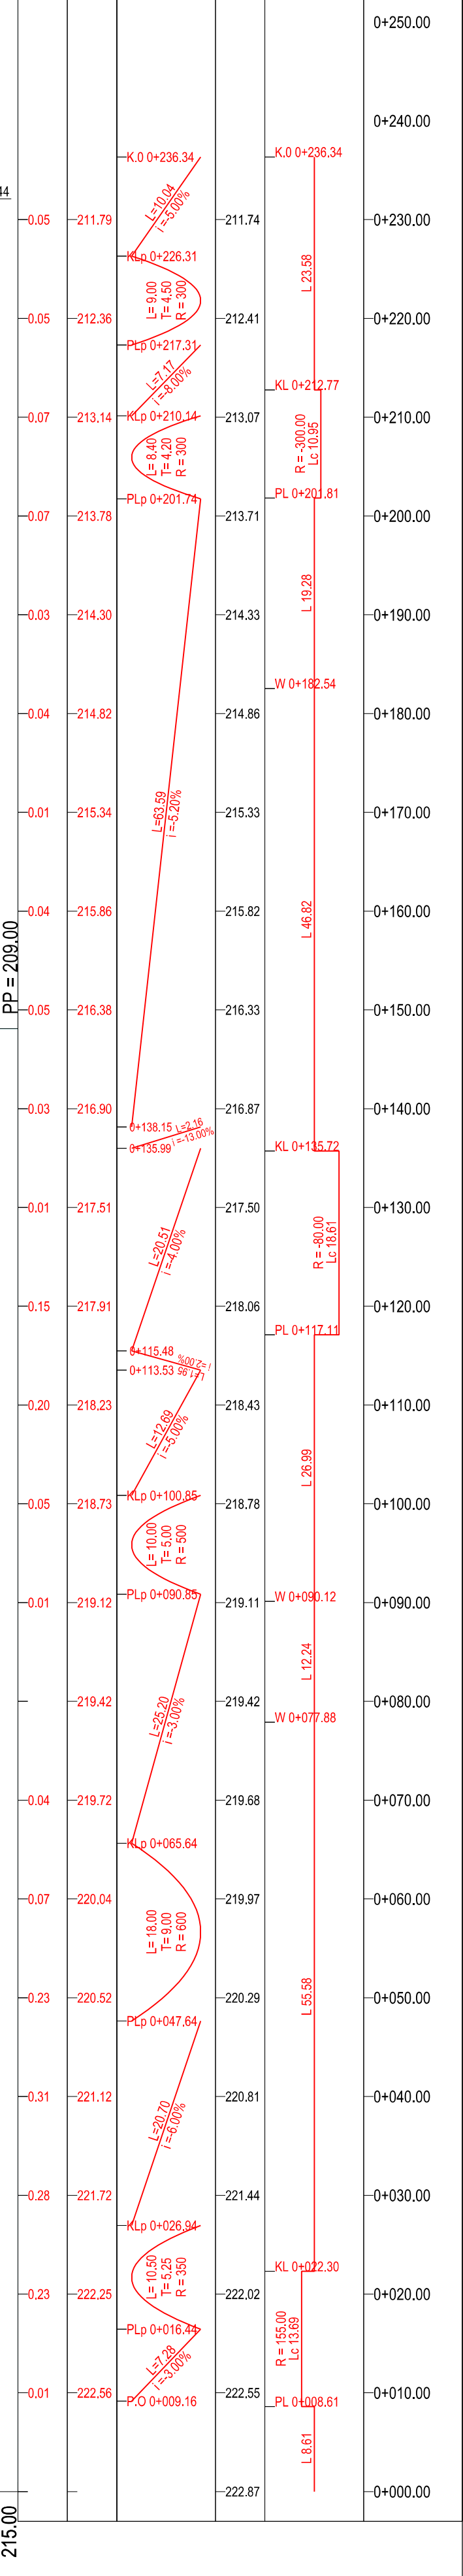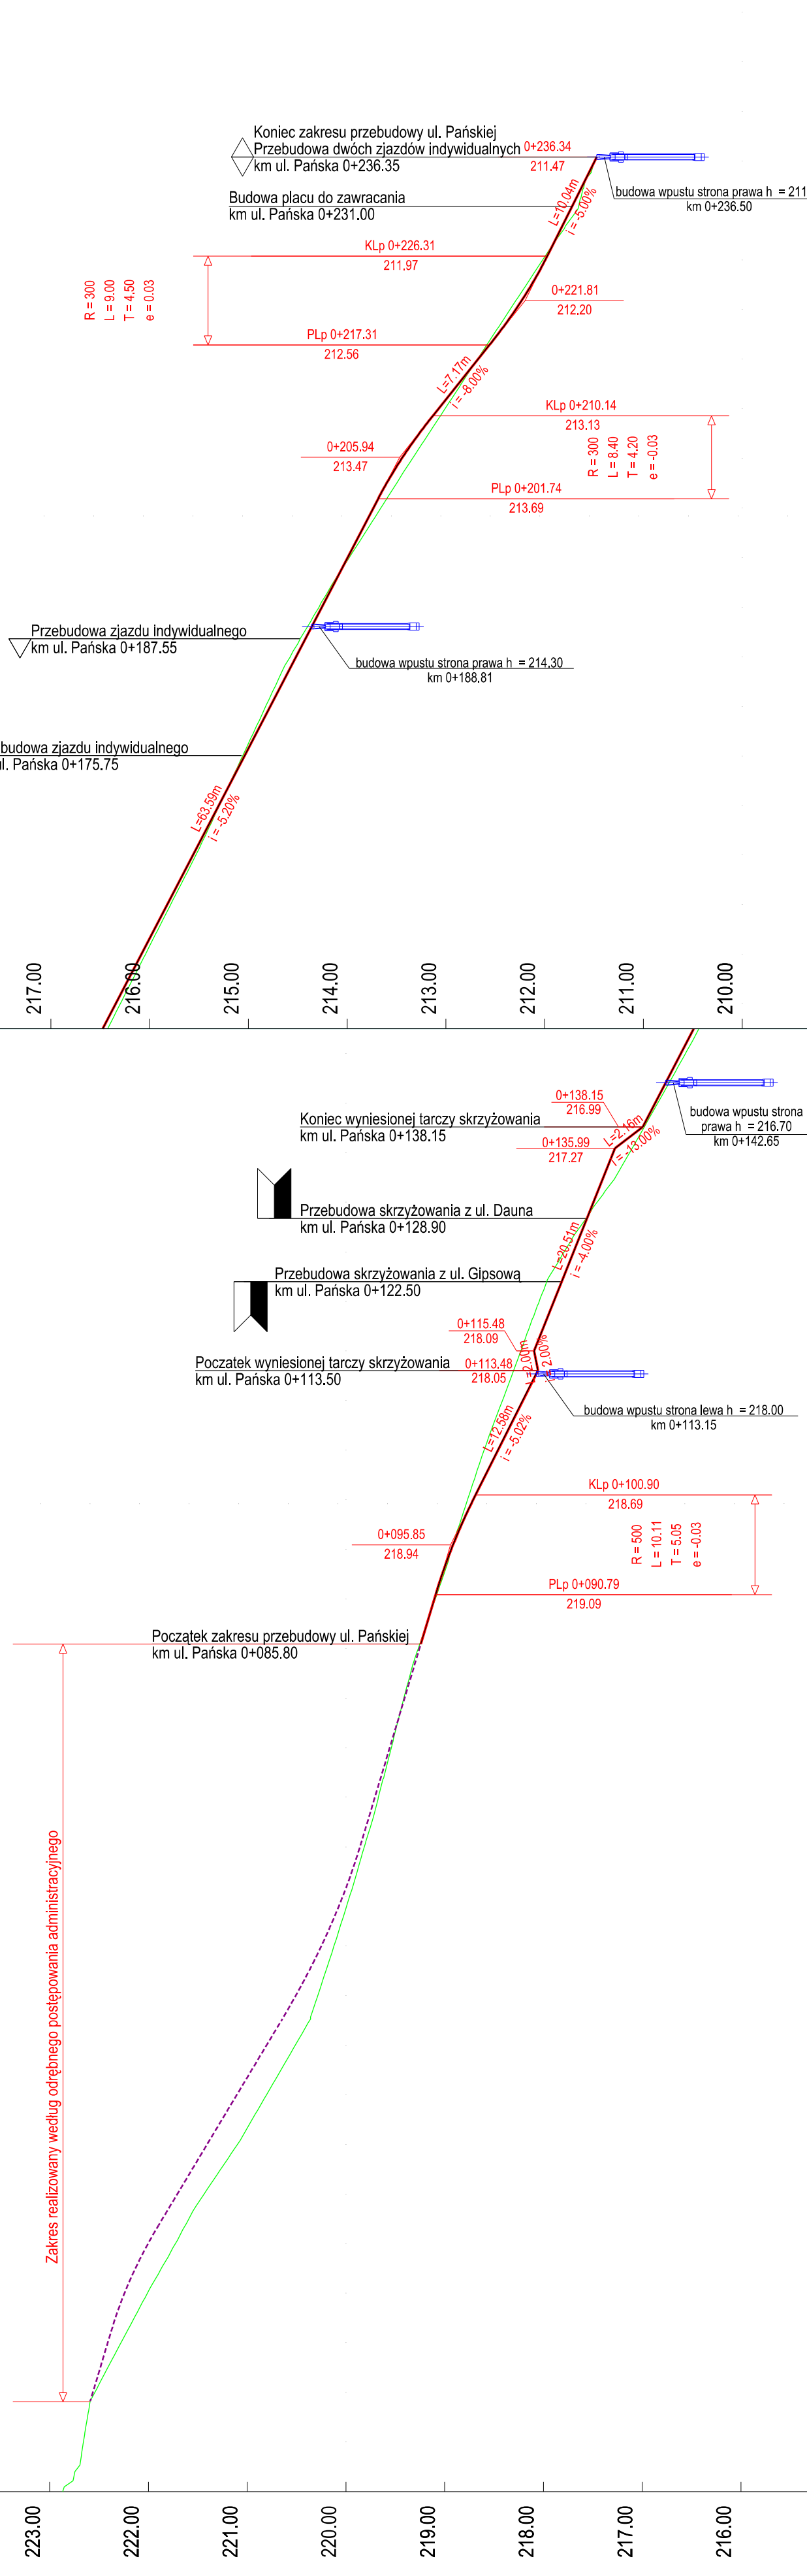

Głębokość wykopu	Wysokość nasypu
Rzędne projektowane	Proste i łuki pionowe
Rzędne istniejące	Proste i łuki poziome
Kilometraż	