


# ul. Gipsowa

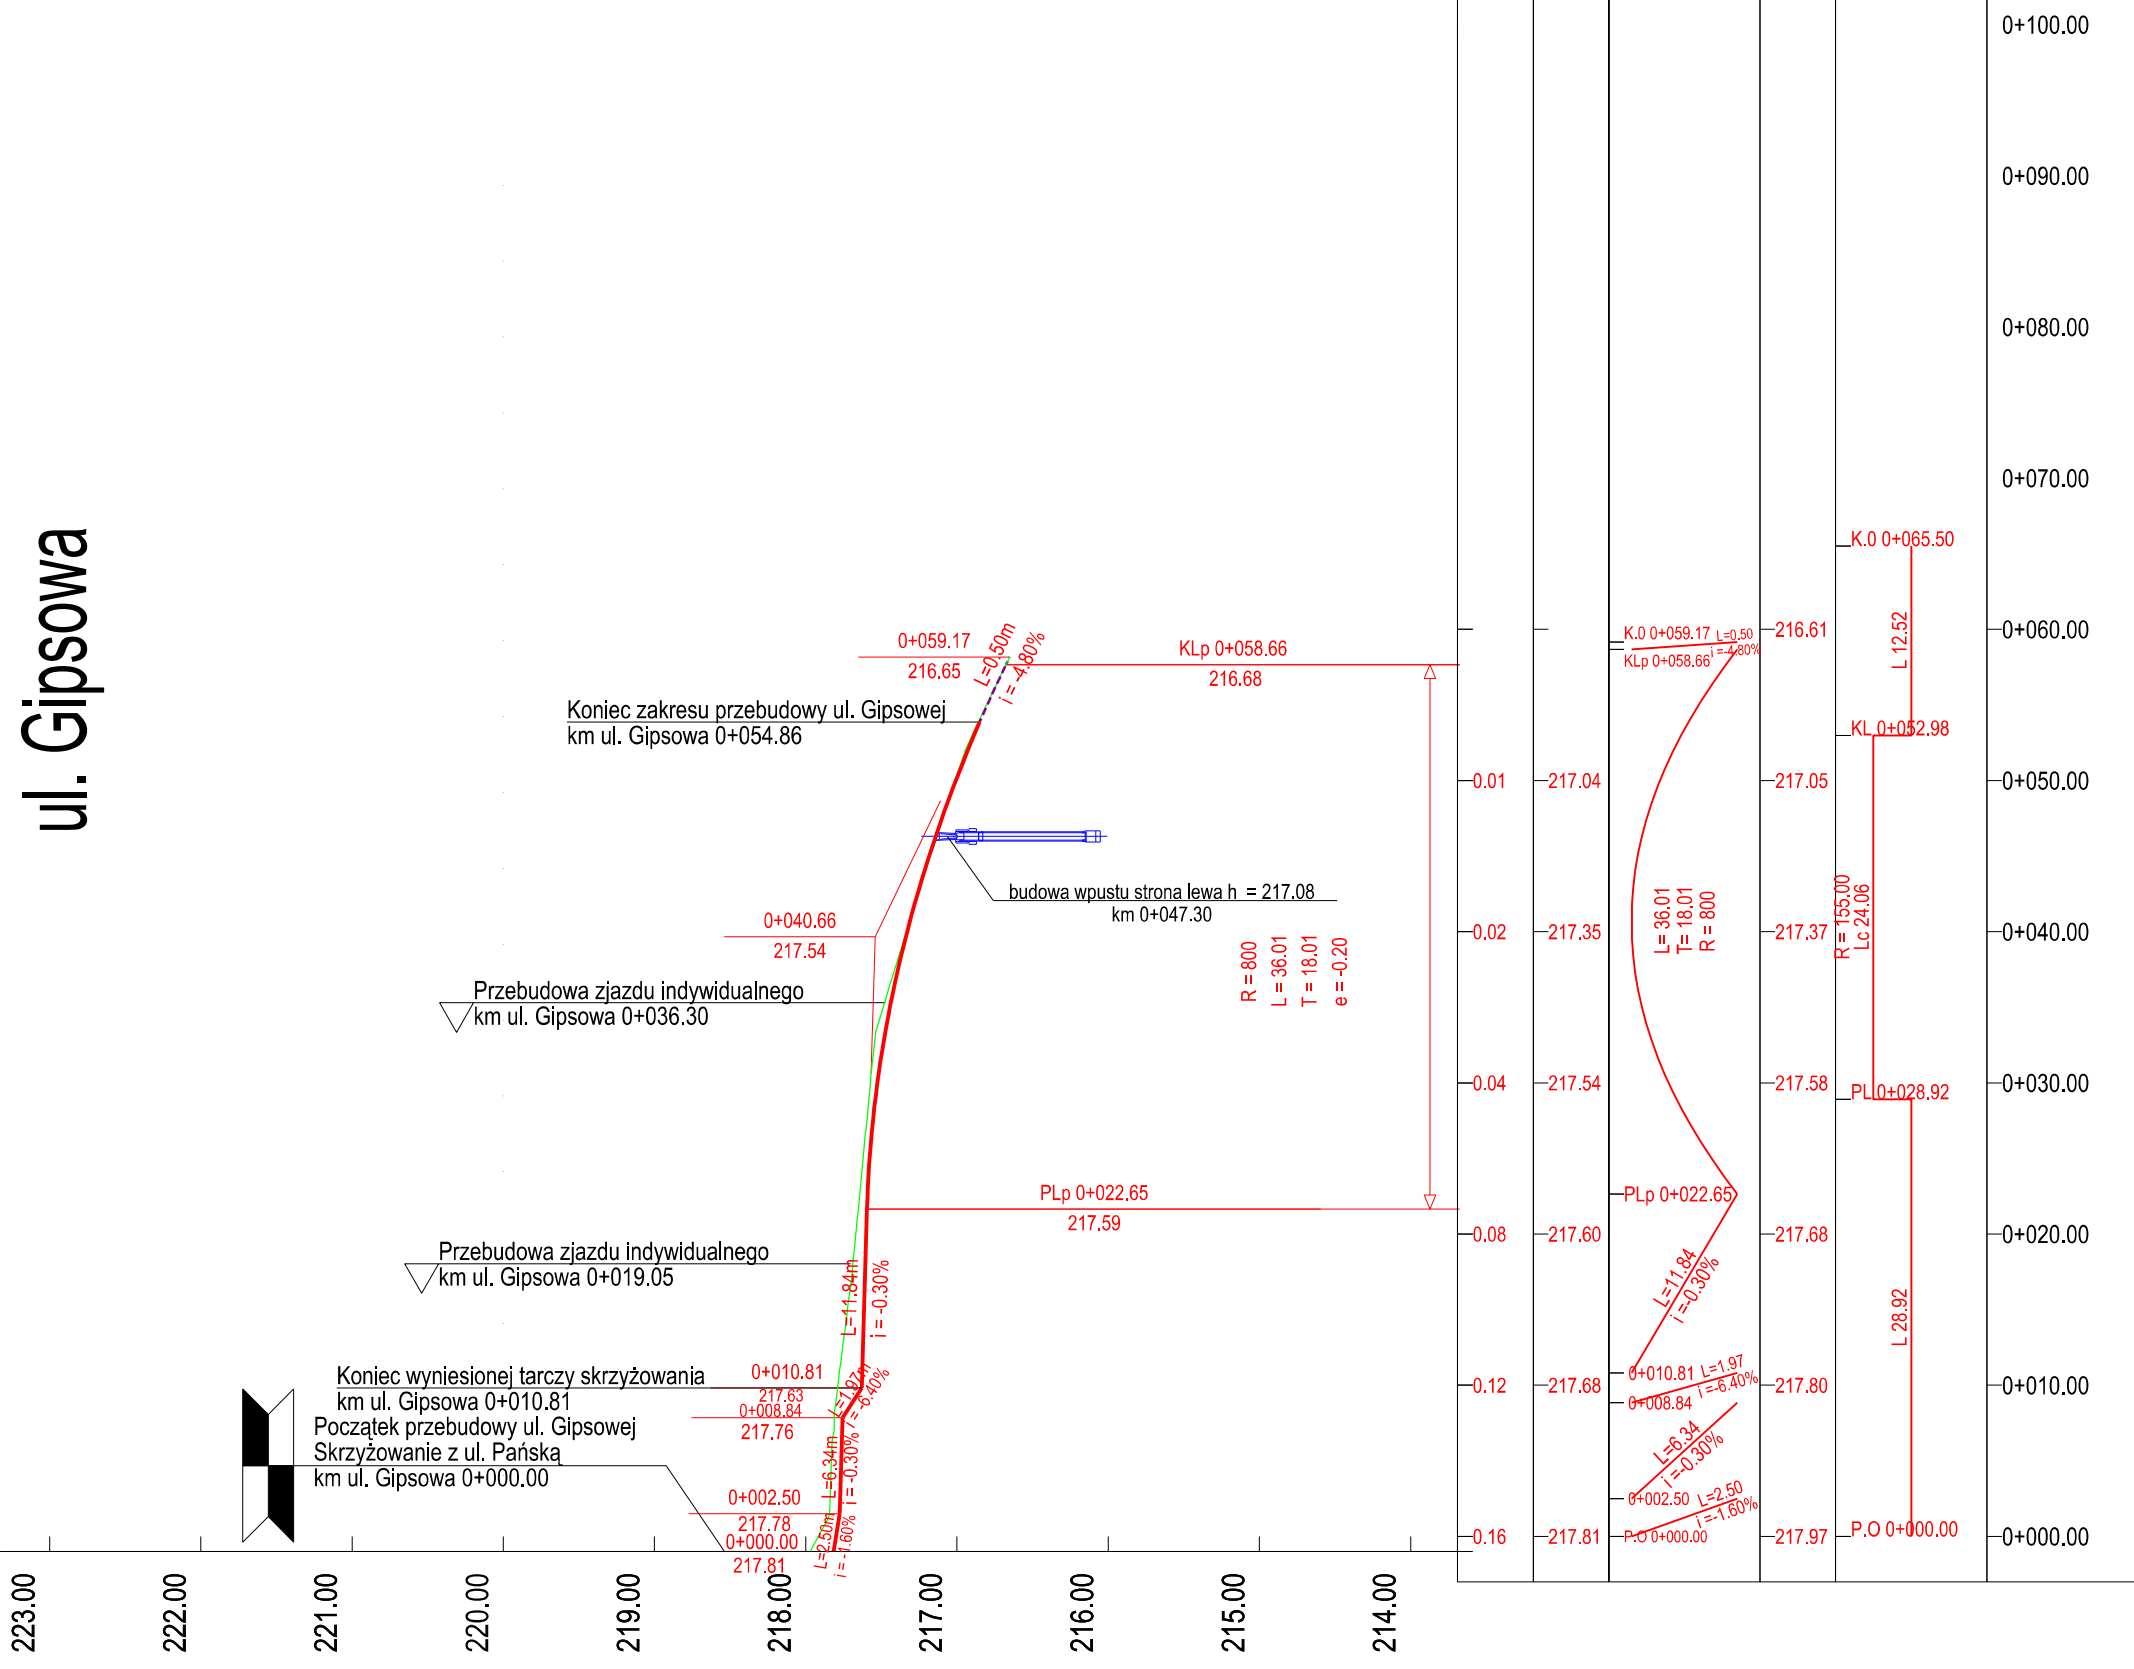

## LEGENDA:

- projektowana niweleta
- teren istniejący
- zjazd indywidualny po prawej stronie
- zjazd indywidualny po lewej stronie
- skrzyżowanie ulic po lewej stronie
- skrzyżowanie ulic po prawej stronie
- projektowany wpust deszczowy



**DROPROJEKT Sp. z o.o.**  
 ul. Zabłocie 26/41  
 30-701 Kraków  
 tel/fax: 12 333-45-80  
 www.droprojekt.pl  
 biuro@droprojekt.pl

Inwestor	ZARZĄD INFRASTRUKTURY KOMUNALNEJ I TRANSPORTU	Nr umowy	220/ZIKIT/2018
Nazwa inwestycji	Rozbudowa ulic: Pańska, Dauna, Gipsowa w Krakowie		
Rodzaj projektu	PROJEKT BUDOWLANY		
Tytuł rysunku	PRZEKRÓJ PODŁUŻNY		
Branża	DROGOWA	Skala	1:500/1:50 Nr rys. 4.2
Funkcja	Imię i nazwisko	Specjalność	Nr uprawnień
Projektant	mgr inż. Łukasz Jordanek	drogowa	MAP/0106/POOD/08
Sprawdzający	mgr inż. Przemysław Dybat	drogowa	MAP/0006/POOD/11
Opracowujący	mgr inż. Paweł Wnęć	drogowa	-
Uwaga	<small>PRAWA AUTORSKIE ZASTRZEŻONE (DZ.U. NR 24 POZ.83 Z DNIA 23.02.1994) - DOKONYWANIE ZMIAN, POPRAWEK, SKRĘSLEŃ ORAZ KOPIOWANIE I ROZPOWSZECZNIANIE BEZ ZGODY JEDNOSTKI AUTORSKIEJ JEST NIEDOZWOLONE.</small>		

Głębokość wykopu Wysokość nasypu
<b>Rzędne projektowane</b>
<b>Proste i łuki pionowe</b>
<b>Rzędne istniejące</b>
<b>Proste i łuki poziome</b>
<b>Kilometraż</b>