INWENTARYZACJA. PRZEKRÓJ A-A

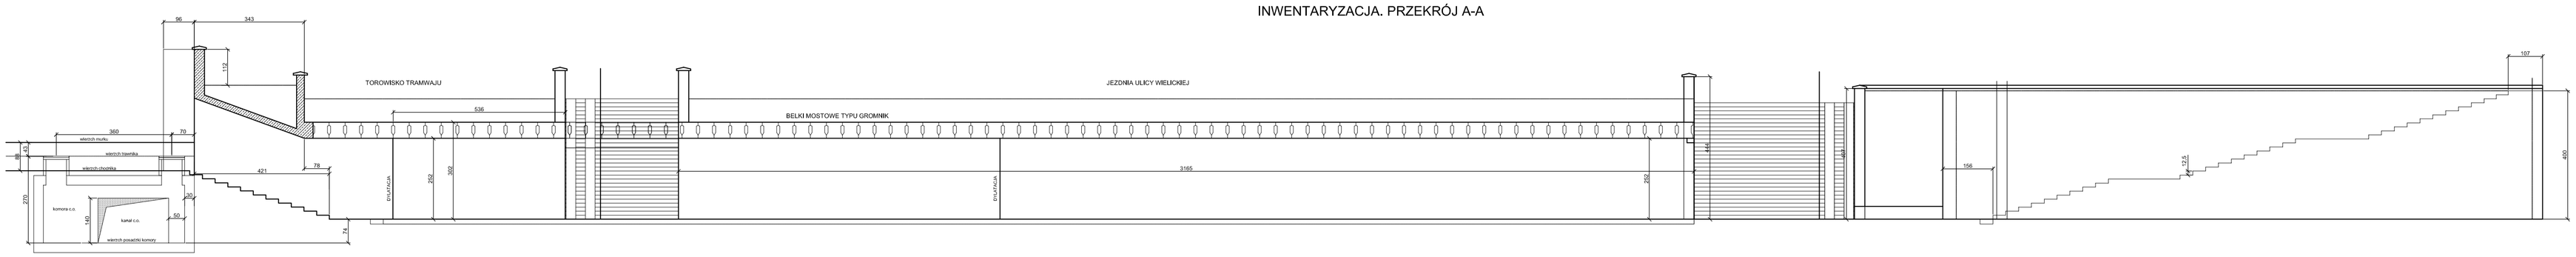

INWENTARYZACJA. PRZEKRÓJ A'-A'

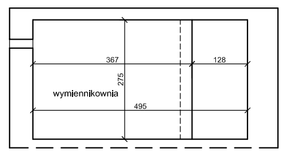

INWENTARYZACJA. PRZEKRÓJ B'-B'

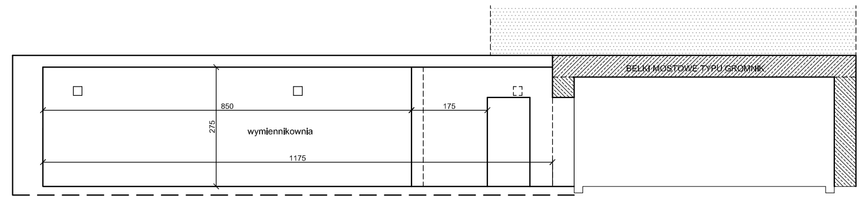

INWENTARYZACJA. PRZEKRÓJ B-B

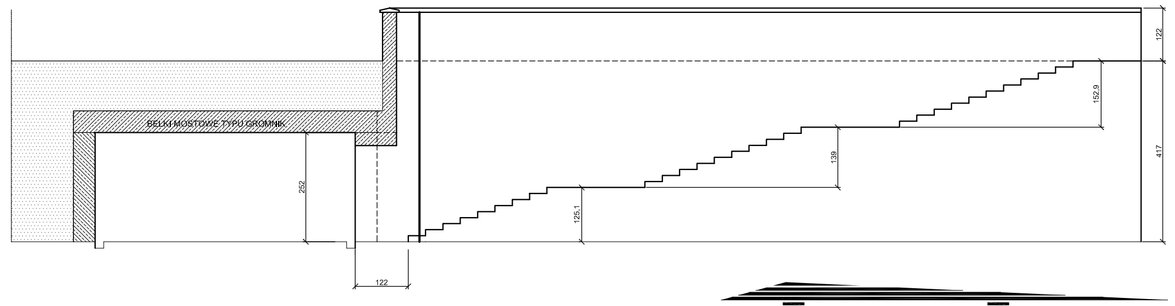

INWENTARYZACJA. PRZEKRÓJ C-C

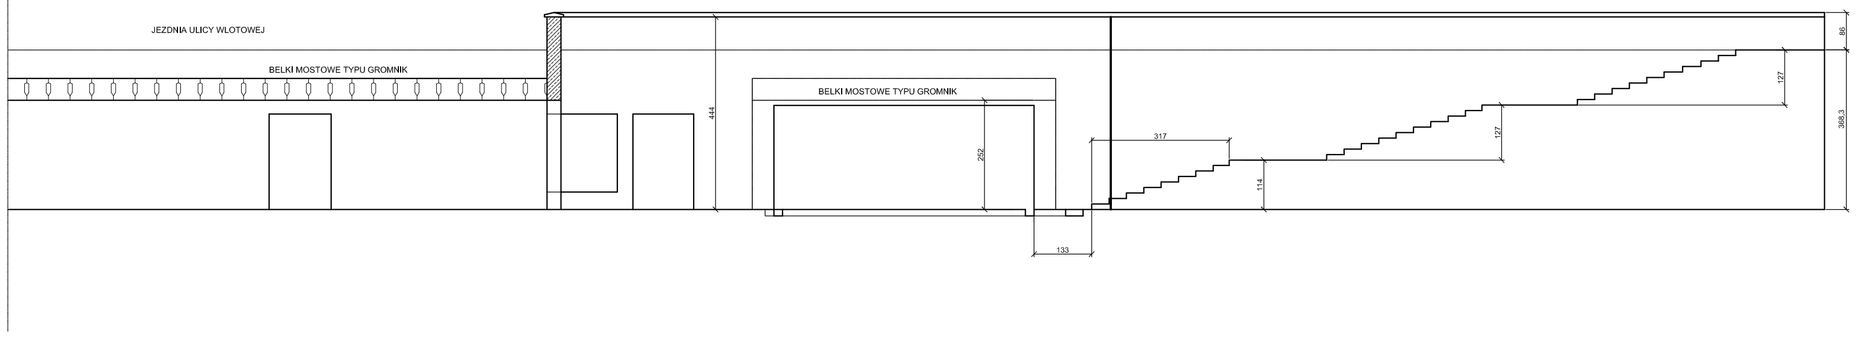

PRZEDSIĘBIORSTWO PROJEKTOWO - BUDOWLANE spółka z o.o.

TEMAT	REMONT PRZEJŚCIA PODZIEMNEGO POD UL. WIELICKĄ W CIĄGU ULIC WLOTOWA- PROSTA - ETAP II WRAZ Z WEWN. INSTALACJAMI: ELEKTRYCZNĄ I ODWODNIENIEM ORAZ MONTAŻ PLATFORM SCHODOWYCH NA DZIAŁKACH NR : 1360, 1361, 1362, 1363, 1376 JEDN. EWID. PODGÓRZE OBR. 50,53 W KRAKOWIE			BRANŻA BUD.
				STADIUM INWENTARYZACJA
TREŚĆ	INWENTARYZACJA. PRZEKROJE AA, A'A', BB, B'B', CC		SKALA 1 : 100	DATA 08. 2016
OPRACOWAŁ	mgr inż. arch. Andrzej Doroszewski	UAN -upr.134/85		RYS. NR A2
OPRACOWAŁ	mgr inż. Wacław Zając	BPP - upr. 218/84		

WSZELKIE PRAWA ZASTRZEŻONE, RYSUNEK TEN JEST CHRONIONY PRAWEM AUTORSKIM- WPROWADZANIE JAKICHKOLWIEK ZMIAN, POWIELANIE LUB WYKORZYSTYWANIE BEZ ZGODY AUTORA LUB JEDNOSTKI PROJEKTOWEJ JEST ZABRONIONE W ŚWIETLE USTAWY O PRAWIE AUTORSKIM