




Przekrój A-A typowy ulicy Żelaznej (KDD)
 – szer. 5,50m – ruch KR2
 przekrój na prostej, chodnik obustronny

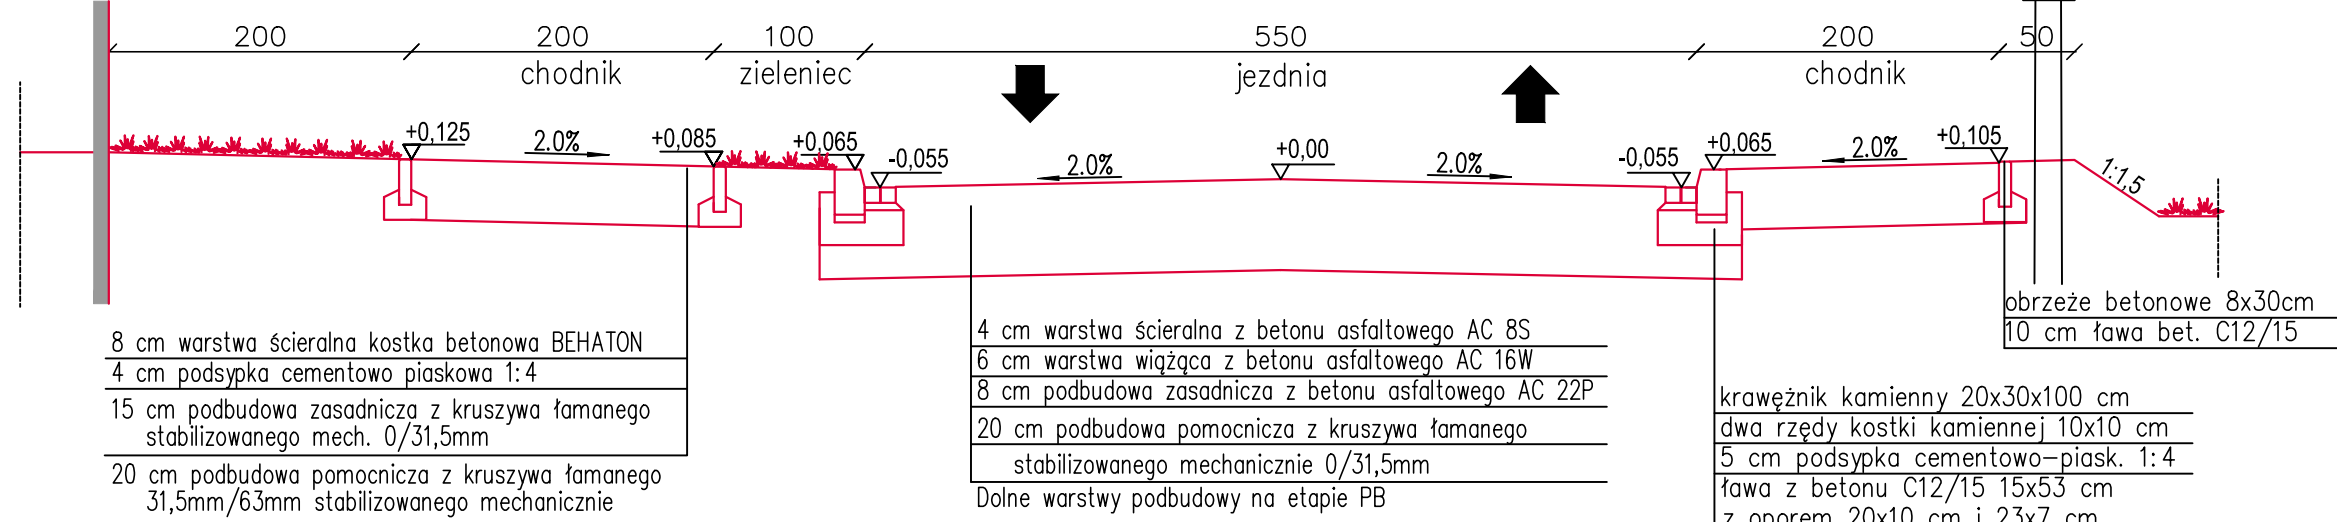


Przekrój B-B typowy drogi dojazdowej (KDD)
 – szer. 5,50m – ruch KR2
 przekrój na prostej, chodnik obustronny

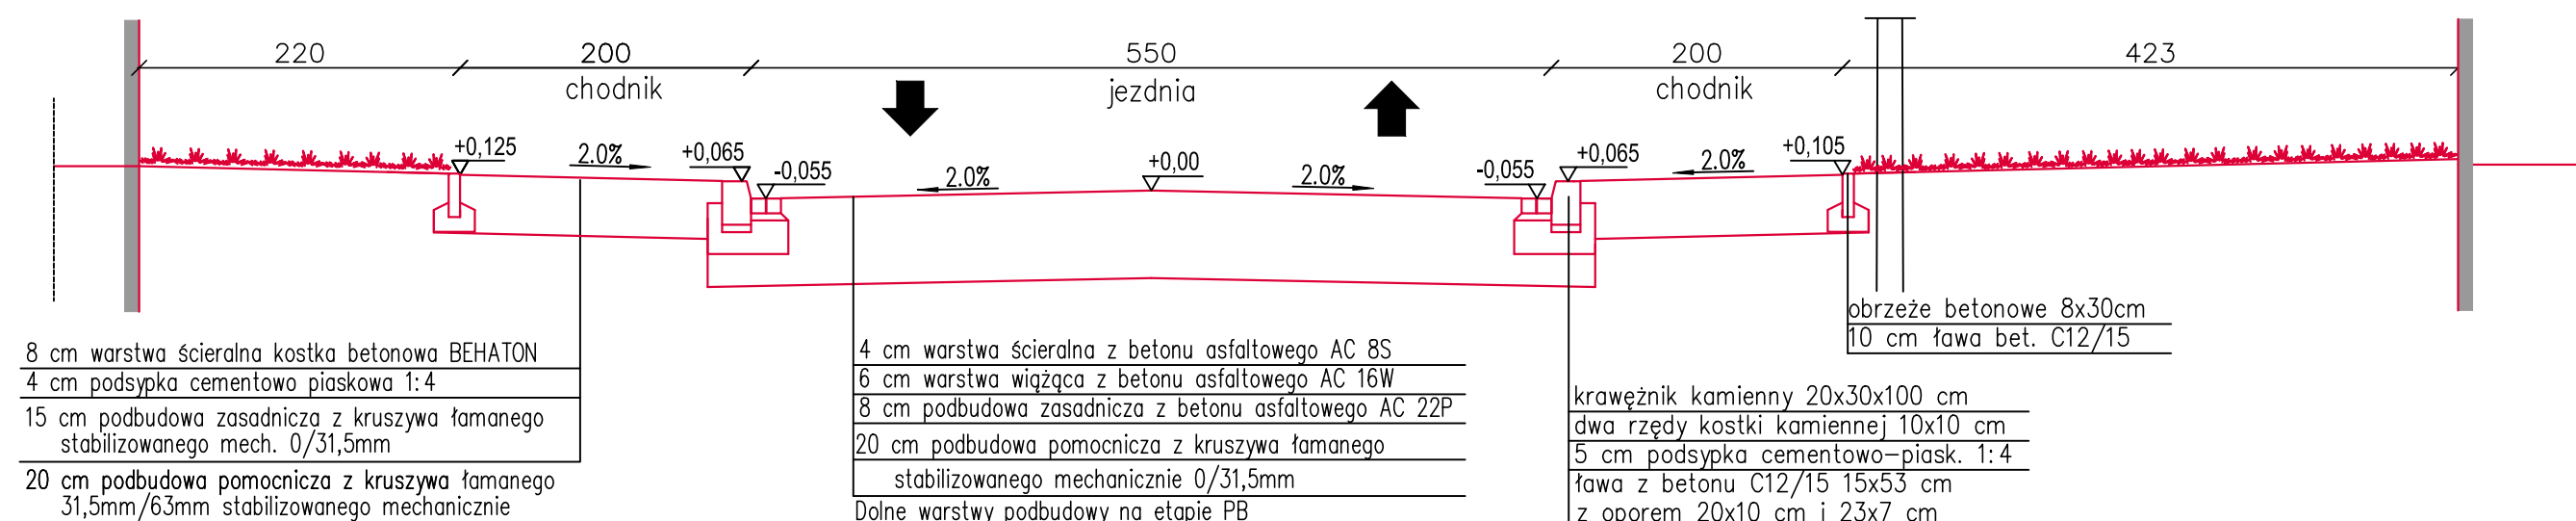

Przekrój C-C typowy ulicy Kątowej (KDD)
 – szer. 3,50m – ruch KR2
 przekrój na prostej, chodnik obustronny

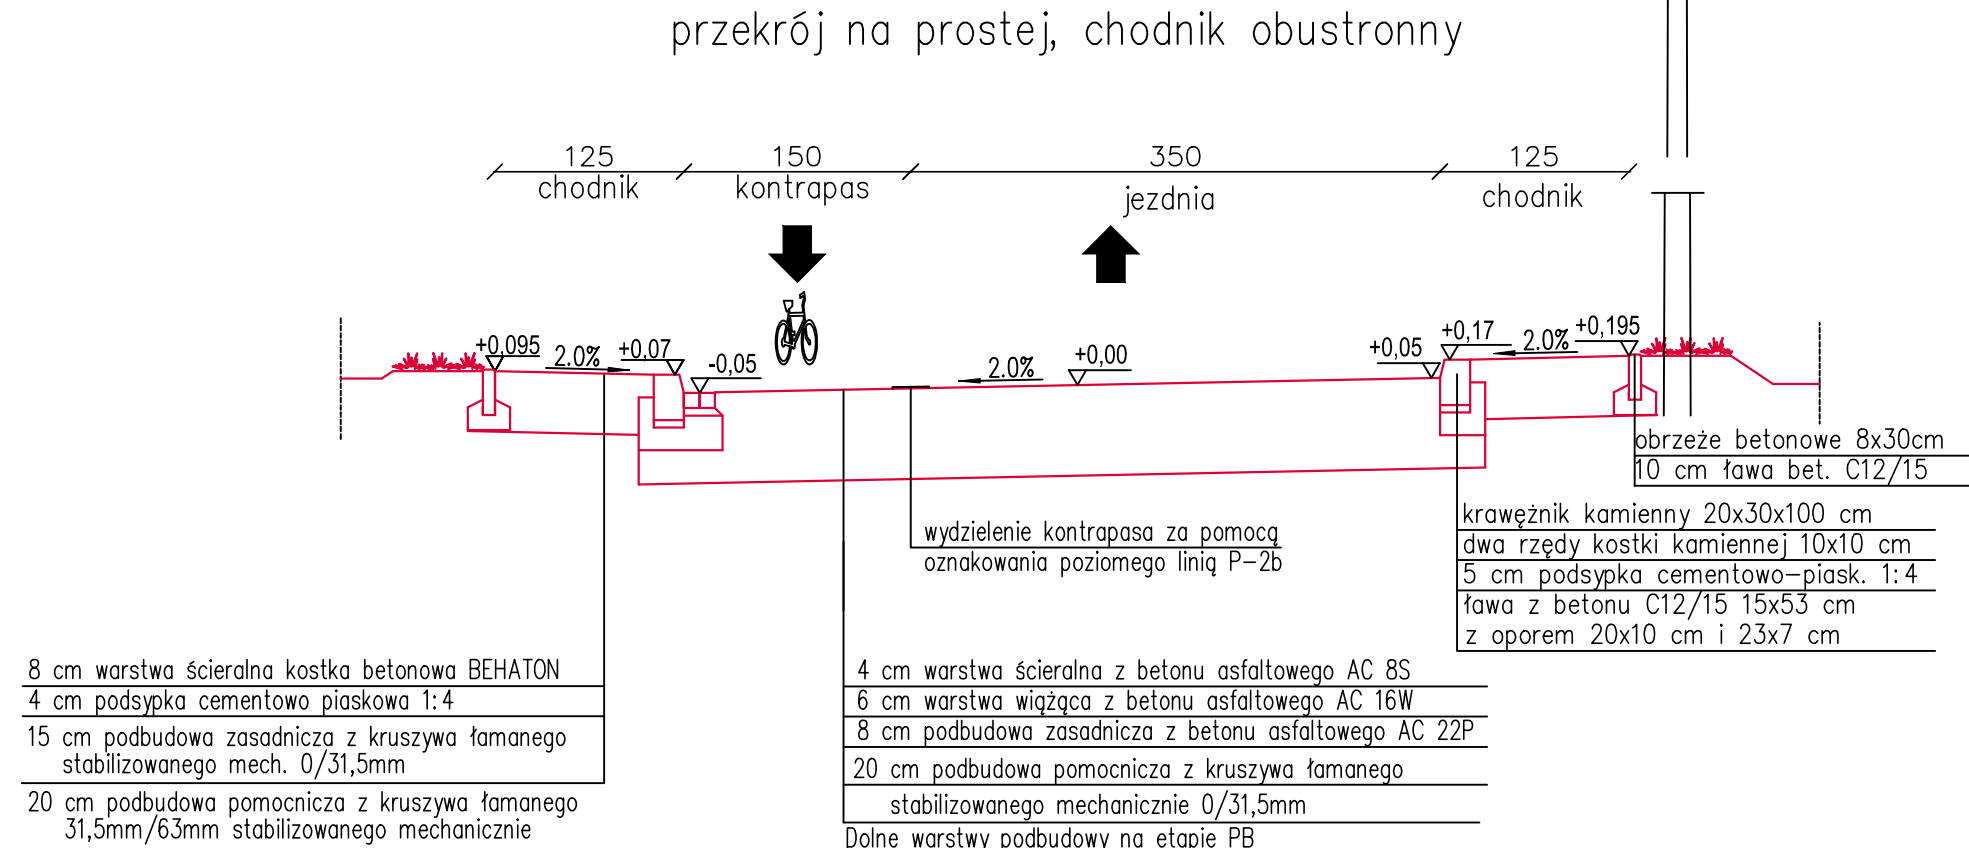

Przekrój D-D typowy ulicy Wita Stwosza (KDZ)
 – szer. 3,25m – ruch KR4
 przekrój na prostej, chodnik jednostronny

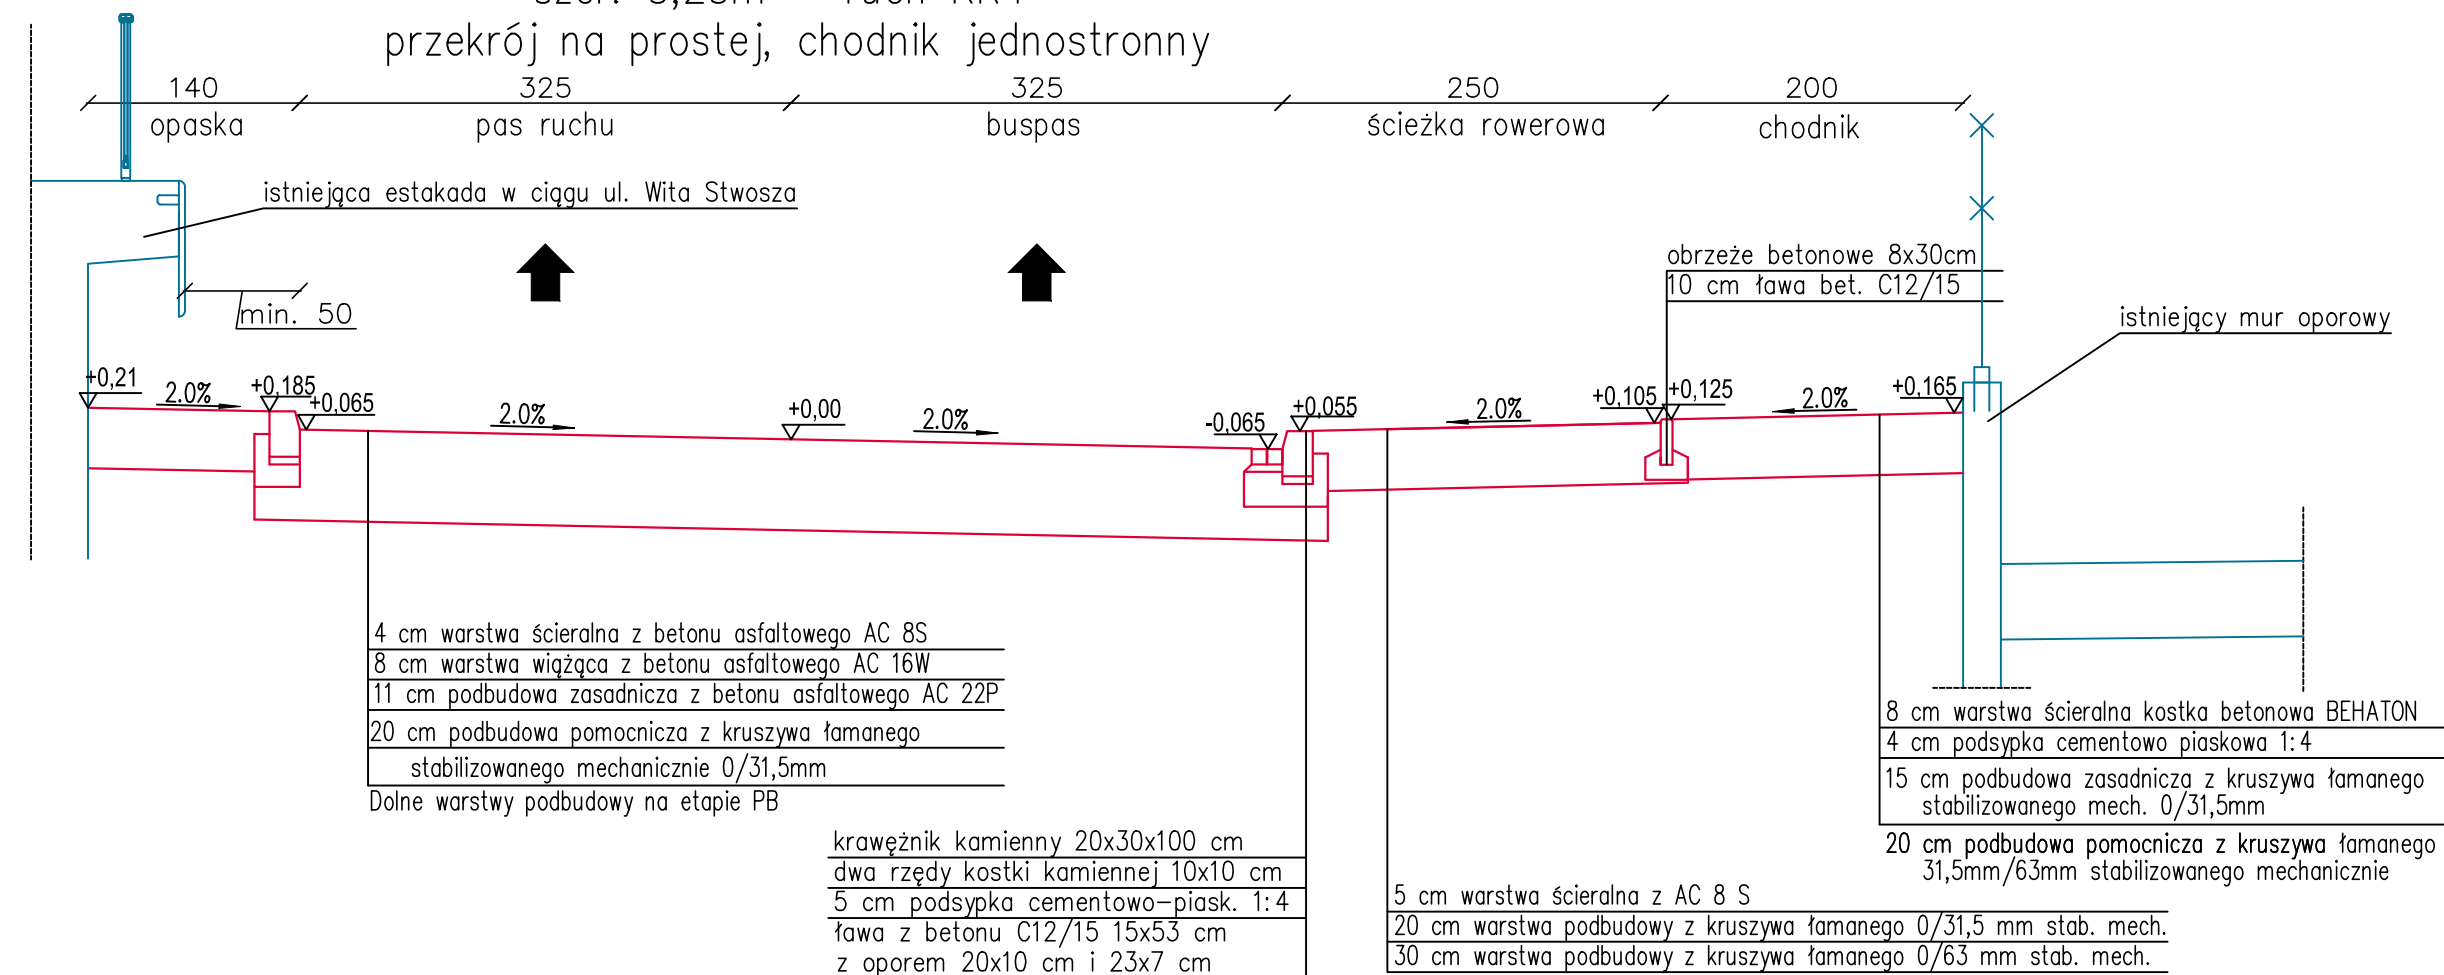

PRACOWNIA PROJEKTOWA DRÓG I ULIC		
INŻ. ZDZISŁAW PAULI 31-559 Kraków, ul. Półkole 12, tel. kom. 695-855-075 30-039 Kraków, ul. Józefitów 7/3 tel. 12 633-00-02 e-mail: biuro@projekty-drogi.pl		
INWESTOR	Landes Sp. z o. o. ul. Marszałkowska 84/92/117 00-514 Warszawa	
OBIEKT	"Obsługa komunikacyjna inwestycji zlokalizowanych na działkach o nr 207, 195/2, 218/26, 218/25, 218/24, 218/23, 218/21, 218/19, 218/18 obr. 8 Śródmieście w rejonie ul. Wita Stwosza, ul. Kątowej i ul. Żelaznej w Krakowie"	
PROJEKTANT	mgr inż. Zdzisław Pauli	NR UPRAWNIENI: UAN 71/85
SPRWDZAJĄCY	inż. Adam Leszczyński	NR UPRAWNIENI: PODPIS:
TREŚĆ RYSUNKU PRZEKROJE TYPOWE		
FAZA	KONCEPCJA	NR PROJEKTU
SKALA	1:50	DATA
	04.2017 R.	BRANZA
		DRUGI
		NR RYSUNKU
		D - 02