Trasa Łagiewnicka od km 1+700.00 do km 3+421.61

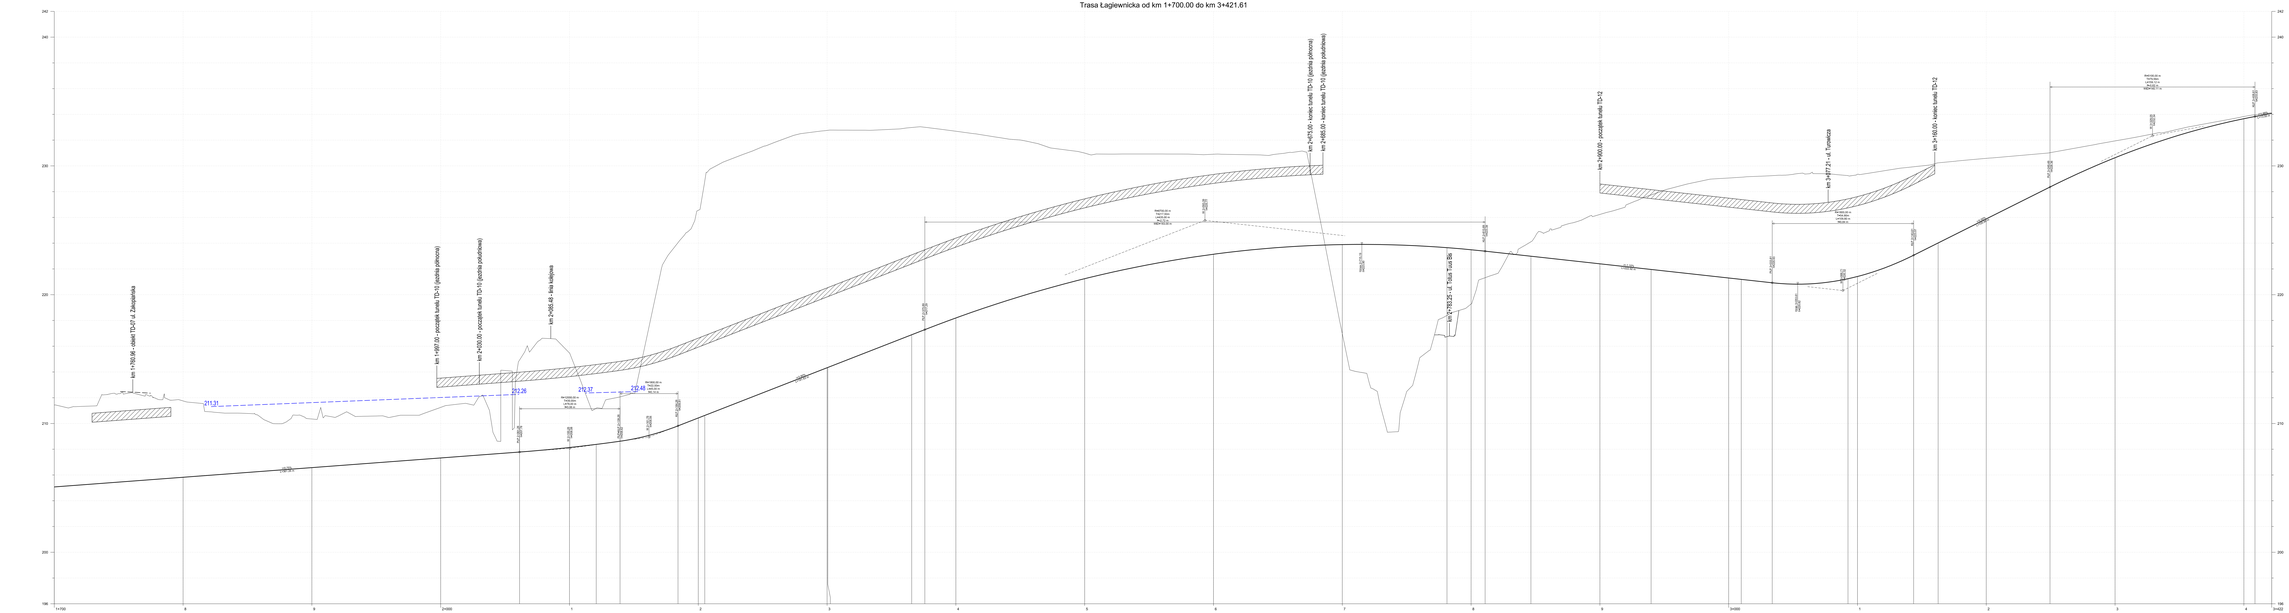

Inwestor:	Miasto Kraków Zarząd Dróg Miasta Krakowa ul. Dworzec 3, 30-013 Kraków	Miasto Kraków Zarząd Transportu Publicznego ul. Dworzec 3, 30-013 Kraków	
Wykonawca:	budimex BUDIMEX S.A. ul. Siedzibowa 40 01-600 Warszawa	ferrovial agroman FERROVIAL AGROMAN S.A. ul.Ks.Piotra skI Lata, numer 12, Campo de las Naciones, 28042 Madrid, Hiszpania	
Biuro Projektowe:	KDR-PROJEKT KDR-PROJEKT SILESIA Sp. z o.o. 41-902 Bytom, ul. Mariackiej 29 lok. 201 tel. (48) 32 393 09 00	ARCADIS Design & Consultancy for natural and built assets ARCADIS Sp. z o.o. 02-674 Warszawa, ul. Woloska 22A tel. (22) 20 21 820, fax. (22) 20 21 830	
Nazwa:	**PROJEKT BUDOWLANY**		
Obiekt budowlany:	**BUDOWA TRASY ŁAGIEWNICKIEJ W KRAKOWIE (OD SKRZYŻOWANIA Z U.L. GROTA ROWECKIEGO DO SKRZYŻOWANIA Z U.L. HAŁCZKI)**		
Adres obiektu budowlanego:	**Województwo małopolskie Miasto Kraków**		
Numer kontraktowy:	**TOM II**	**PROJEKT ARCHITEKTONICZNO-BUDOWLANY**	
Branża:	**DROGOWA**		
Tytuł rysunku:	**Przekrój podłużny - tarcza główna od km 1+700.00 do km 3+421.61**		

Stanowisko:	Imię i nazwisko:	Specyfikacja Uprawnień:	Podpis:
Główny Projektant:	mgr inż. Krzysztof Kotkowski	Dzogr SLG/1267	
Projektant:	mgr inż. Tomasz Szymba	Dzogr MAZ/0129/POOD/12	
Projektant:	mgr inż. Sławomir Dziawit	Dzogr MAZ/0296/POOD/04	
Projektant:	mgr inż. Wojciech Dryś	Dzogr SLK/3600/POOD/10	
Projektant:	mgr inż. Maciej Lemm	Dzogr MAP/0280/POOD/11	
Opracowujący:	inż. Dawid Sass	-	
Opracowujący:	mgr inż. Robert Kendzik	-	
Opracowujący:	mgr inż. Konrad Kotowski	-	
Opracowujący:	mgr inż. Piotr Mazur	-	
Sprawdzający:	mgr inż. Jerzy Kuczmarski	Dzogr KJK/1127/POOD/06	
Sprawdzający:	mgr inż. Krzysztof Markiewicz	Kraków - Oddział ARNEC	

Nr zlecenia:	Data opracowania:	Rewizja:	Skala:	Nr rysunku:
PI-017-00001	06.2017 r.	00	1:1000	T1.2