



PRZEKRÓJ CHARAKTERYSTYCZNY
Zatoka autobusowa
KR5, G1

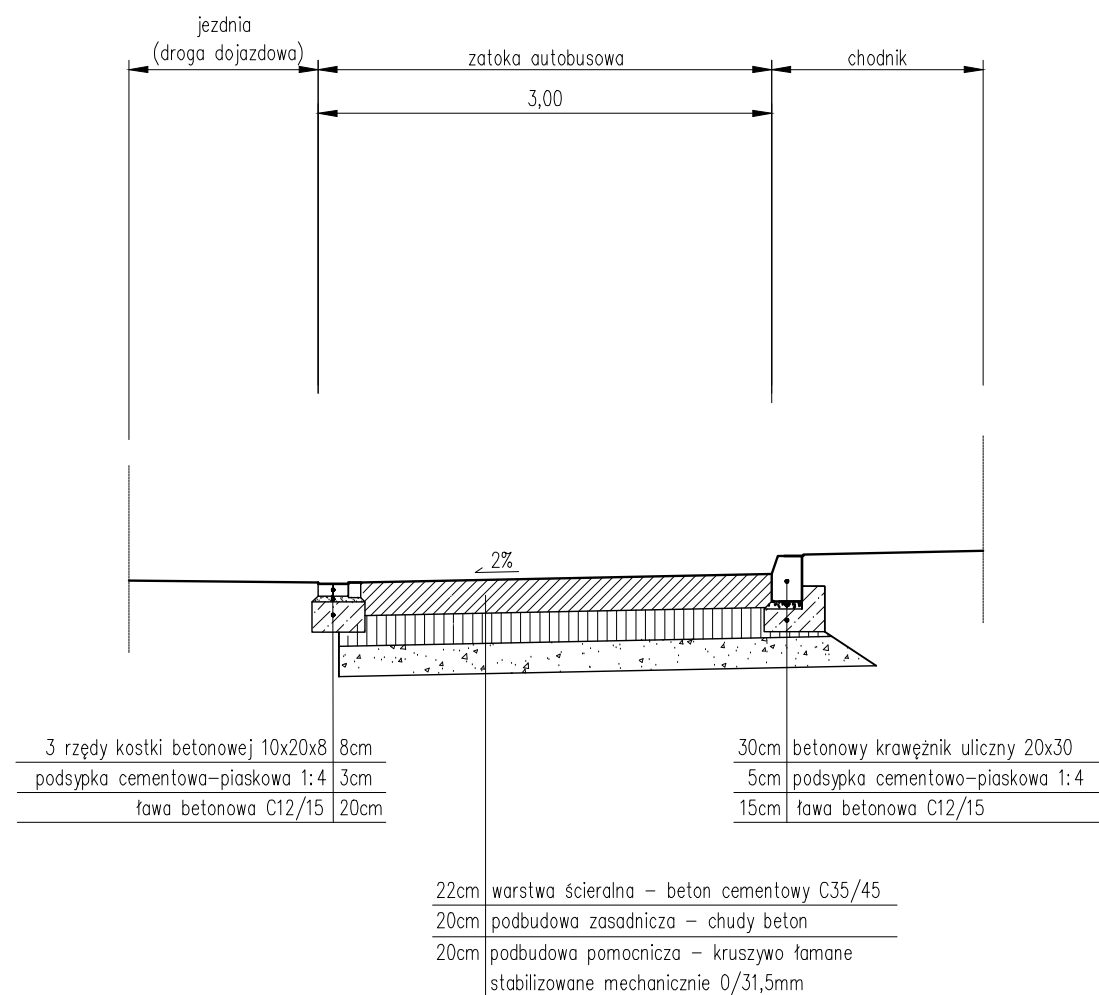

PRZEKRÓJ CHARAKTERYSTYCZNY
Miejsca postojowe dla TAXI oraz Kiss & Ride
KR2, G1

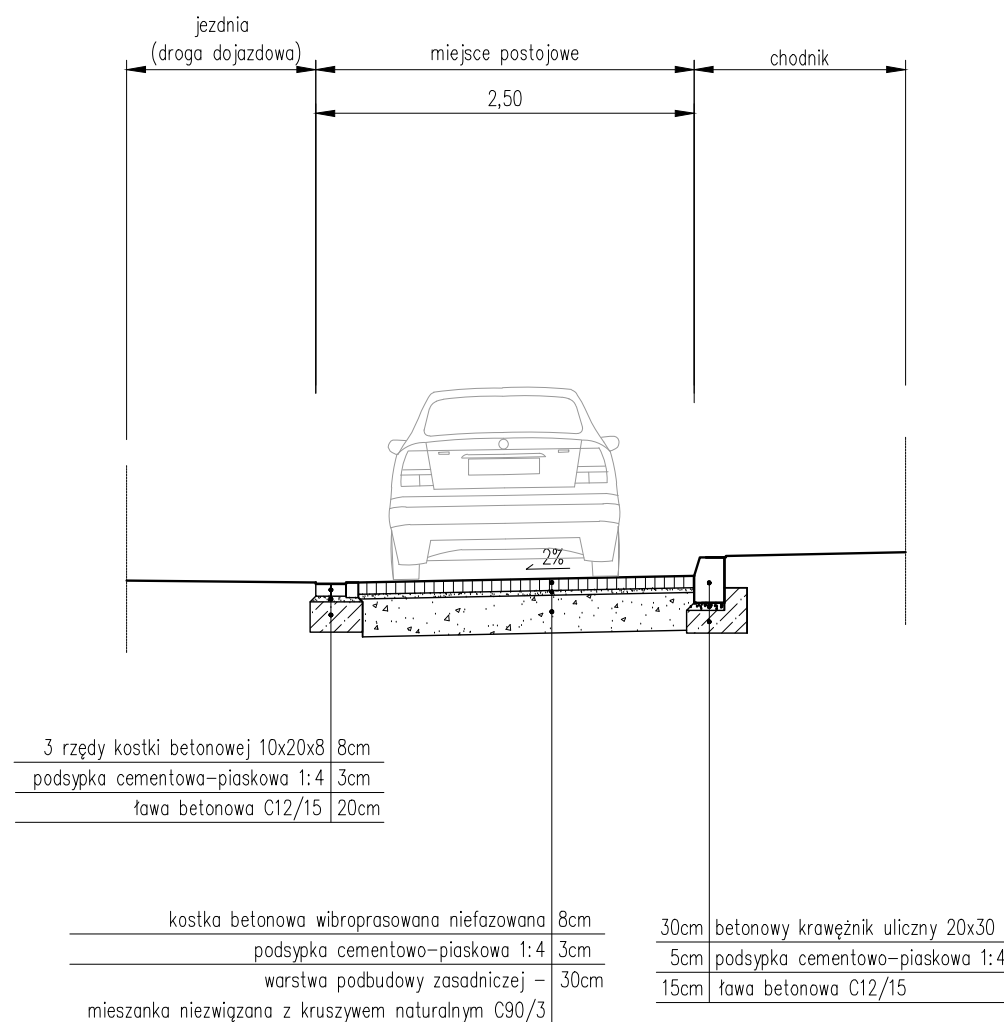

CE PROJECT GROUP Sp. z o.o.
Spółka Komandytowa

Al. Piłk. Beliny - Prażmowskiego 12
31-514 Kraków

Tel. + 48 12 410 22 44, 410 02 59
Fax + 48 12 413 07 99
e-mail: biuro@ceprojectgroup.pl

ZADANIE: Opracowanie projektu koncepcyjnego i budowlanego dla zadania: „Budowa przystanku kolejowego SKA »Kraków Prądnik Czerwony« wraz z budową parkingu typu Park & Ride (ZIT)»		STADIUM: KONCEPCJA PROJEKTOWA	WARIANT: W1
ADRES OBIEKTU: Województwo małopolskie, powiat Miasto Kraków, Dzielnica Prądnik Czerwony		BRANŻA: D - Układy drogowe	
OBIEKT: Przystanek kolejowy SKA »Kraków Prądnik Czerwony« wraz z parkingiem typu Park & Ride		DATA: 08.2017	SKALA: 1:50
TYTUŁ: Przekroje charakterystyczne - część 5		NR RYSUNKU: D.2.5	
IMIĘ I NAZWISKO:	NR UPRAWNIEN I SPECJALNOŚĆ:	PODPIS:	
PROJEKTANT: mgr inż. Jarosław Rzegocki mgr inż. Magdalena Bajer	MAP/0029/PWOD/14, spec. drogowa MAP/0003/PWOD/12, spec. drogowa		
SPRAWDZAJĄCY: mgr inż. Beata Lewandowska	MAP/0098/POOD/107, spec. drogowa		