PRZEKRÓJ CHARAKTERYSTYCZNY
Parking samochodowy przy ul. Meiera
KR2, G1

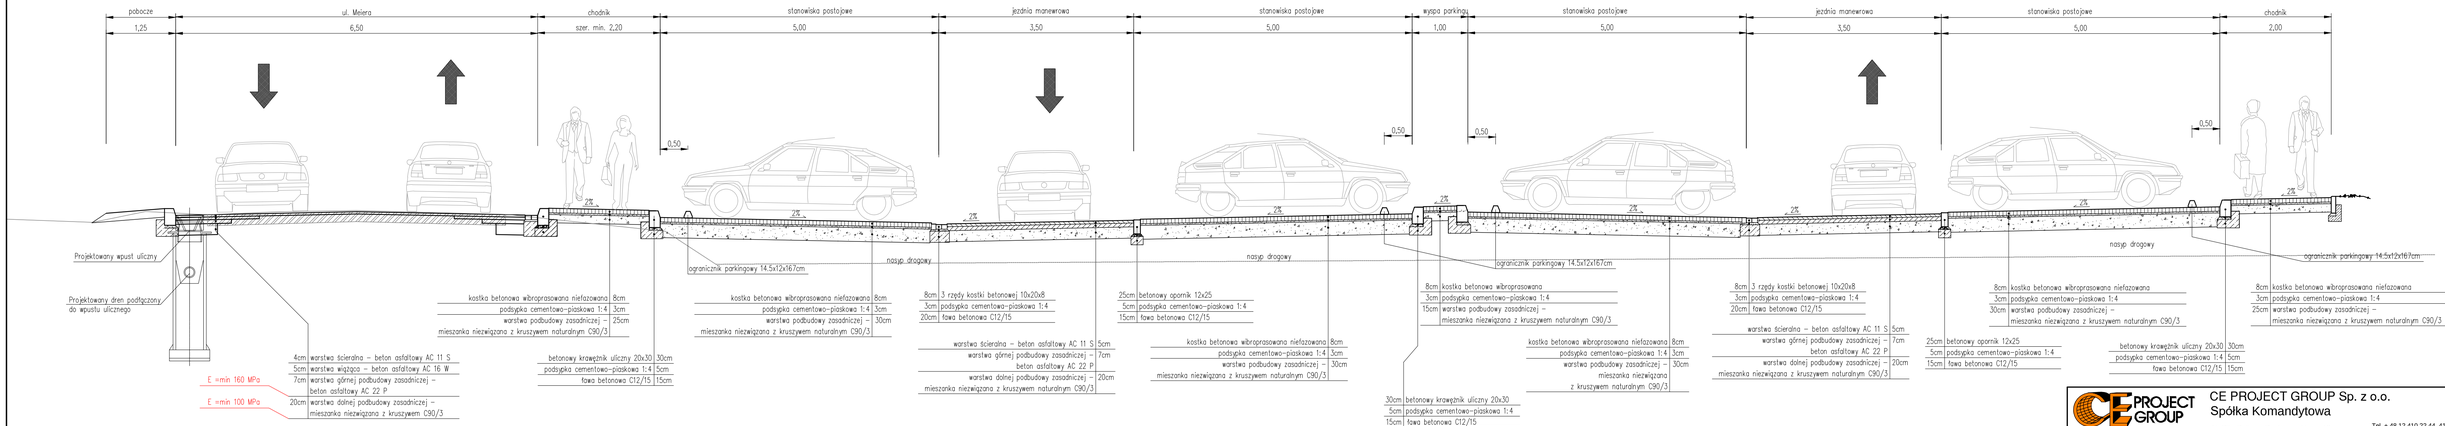

CE PROJECT GROUP Sp. z o.o.
Spółka Komandytowa
Al. Płk. Beliny - Prażmowskiego 12
31-514 Kraków
Tel. + 48 12 410 22 44, 410 02 59
Fax + 48 12 413 07 99
e-mail: biuro@ceprojectgroup.pl

ZADANIE:
Opracowanie projektu koncepcyjnego i budowlanego dla zadania: „Budowa przystanku kolejowego SKA »Kraków Prądnik Czerwony« wraz z budową parkingu typu Park & Ride (ZIT)"

STADIUM: **KONCEPCJA PROJEKTOWA**
WARIANT: **W2**

ADRES OBIEKTU:
Województwo małopolskie, powiat Miasto Kraków, Dzielnica Prądnik Czerwony

BRANŻA: D - Układy drogowe

OBIEKT: **Przystanek kolejowy SKA »Kraków Prądnik Czerwony« wraz z parkingiem typu Park & Ride**

DATA: 08.2017

SKALA: 1:50

TYTUŁ: **Przekroje charakterystyczne - część 1**

NR RYSUNKU: D.2.1

IMIĘ I NAZWISKO:	NR UPRAWNIEŃ I SPECJALNOŚĆ:	PODPIS:
PROJEKTANT:		
mgr inż. Jarosław Rzegocki	MAP/0029/PWOD/14, spec. drogowa	
mgr inż. Magdalena Bajer	MAP/0003/PWOD/12, spec. drogowa	
SPRAWDZAJĄCY:		
mgr inż. Beata Lewandowska	MAP/0098/POOD/07, spec. drogowa	