



PRZEKRÓJ CHARAKTERYSTYCZNY  
Zatoka autobusowa  
KR5, G1

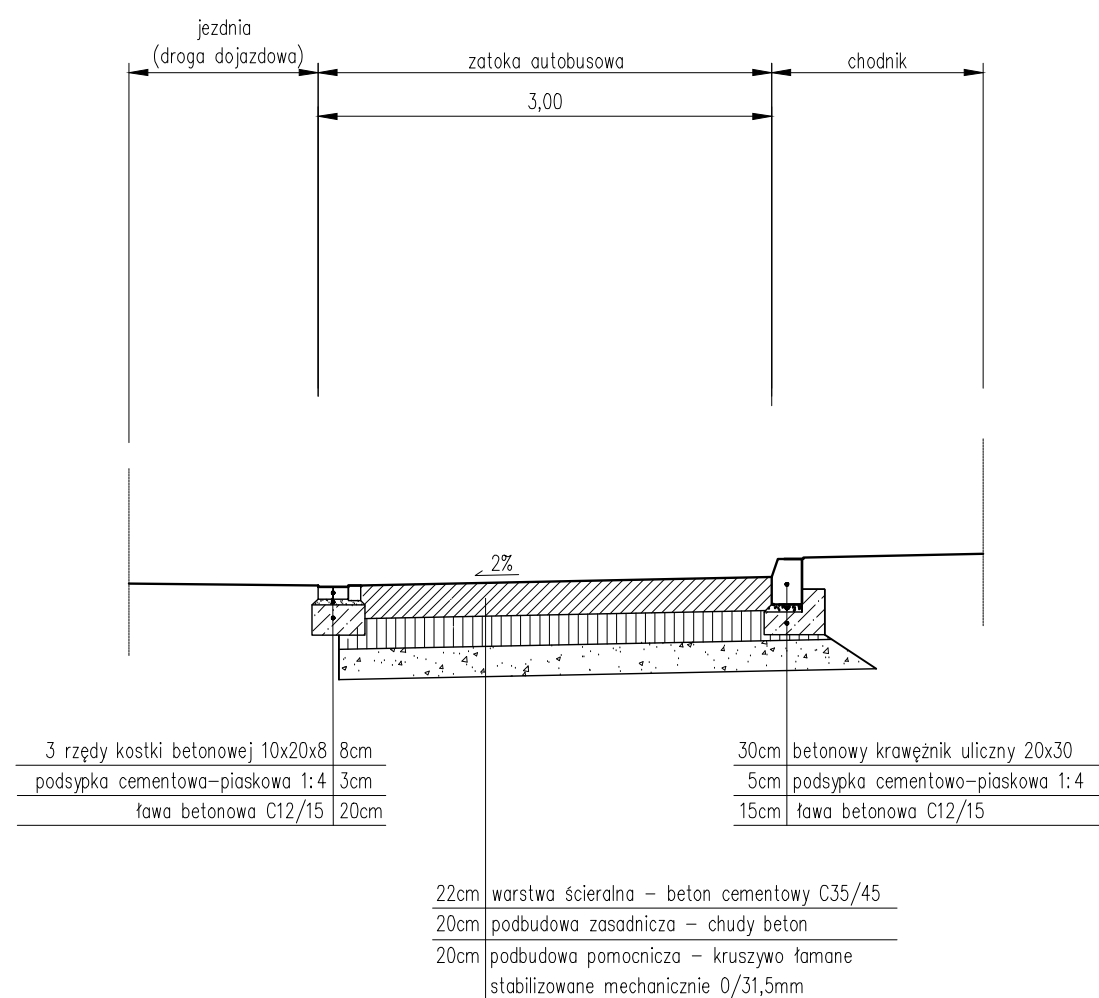

PRZEKRÓJ CHARAKTERYSTYCZNY  
Miejsca postojowe dla TAXI oraz Kiss & Ride  
KR2, G1

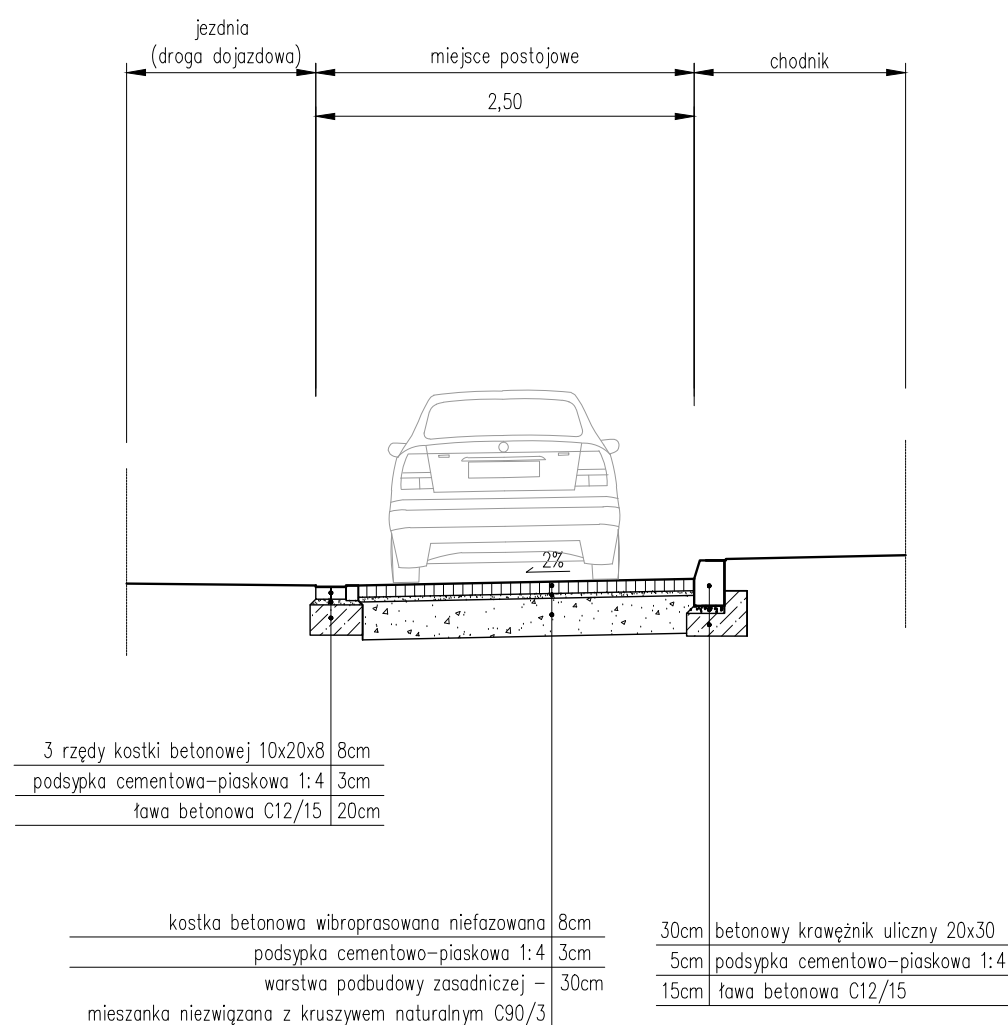

CE PROJECT GROUP Sp. z o.o.  
Spółka Komandytowa

Al. Piłk. Beliny - Prażmowskiego 12  
31-514 Kraków

Tel. + 48 12 410 22 44, 410 02 59  
Fax + 48 12 413 07 99  
e-mail: biuro@ceprojectgroup.pl

ZADANIE: <b>Opracowanie projektu koncepcyjnego i budowlanego dla zadania: „Budowa przystanku kolejowego SKA »Kraków Prądnik Czerwony« wraz z budową parkingu typu Park &amp; Ride (ZIT)»</b>		STADIUM: <b>KONCEPCJA PROJEKTOWA</b>	WARIANT: <b>W2</b>
ADRES OBIEKTU: Województwo małopolskie, powiat Miasto Kraków, Dzielnica Prądnik Czerwony		BRANŻA: D - Układy drogowe	
OBIEKT: <b>Przystanek kolejowy SKA »Kraków Prądnik Czerwony« wraz z parkingiem typu Park &amp; Ride</b>		DATA: 08.2017	SKALA: 1:50
TYTUŁ: <b>Przekroje charakterystyczne - część 5</b>		NR RYSUNKU: <b>D.2.5</b>	
IMIĘ I NAZWISKO:	NR UPRAWNIEN I SPECJALNOŚĆ:	PODPIS:	
PROJEKTANT: mgr inż. Jarosław Rzegocki mgr inż. Magdalena Bajer	MAP/0029/PWOD/14, spec. drogowa MAP/0003/PWOD/12, spec. drogowa		
SPRAWDZAJĄCY: mgr inż. Beata Lewandowska	MAP/0098/POOD/07, spec. drogowa		