Profil Podłużny – ul.Reduta

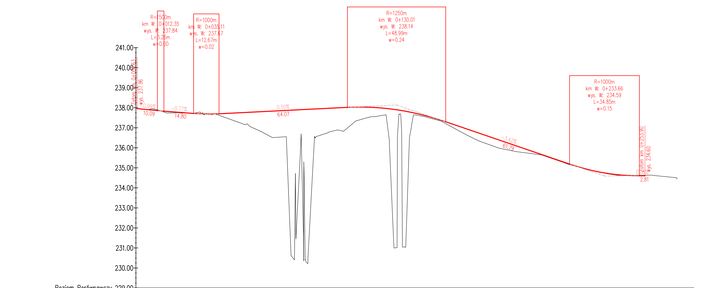

Profil Podłużny – ul. Meiera

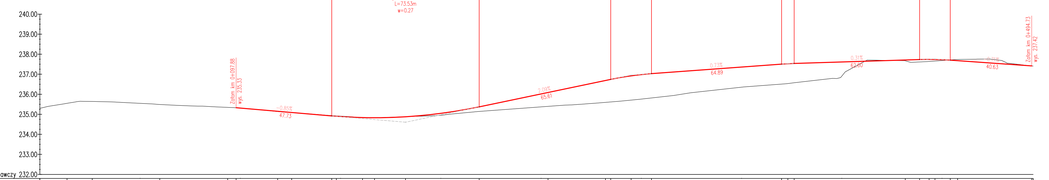

LEGENDA:

- projektowana niweleta
- istniejący teren/istniejąca niweleta
- proj. studzienka prawostronna
- proj. studzienka lewostronna

CE PROJECT GROUP Sp. z o.o.
Spółka Komandytowa
Al. Pk. Beliny – Prażmowskiego 12
31-514 Kraków
Tel: +48 12 410 22 44, 410 02 59
Fax:+ 48 12 413 07 99
e-mail: biuro@ceprojectgroup.pl

ZADANIE:
Budowa przystanku kolejowego SKA «Kraków Prądnik Czerwony» wraz z budową parkingu typu Park & Ride (ZIT)

STADIUM:
PROJEKT BUDOWLANY

ADRES OBIEKTU:
Województwo małopolskie, powiat Miasto Kraków, Dzielnica Prądnik Czerwony

Tom: II
Część: 03 D - Układy drogowe

OBIEKT: **Przystanek kolejowy SKA «Kraków Prądnik Czerwony» wraz z parkingiem typu Park & Ride**

DATA: 12.2017

SKALA: 1:500/50

TYTUŁ: Profile podłużne, część 4

NR RYSUNKU: D.3.1

IMIĘ I NAZWISKO:	NR UPRAWNIEŃ I SPECJALNOŚĆ:	PODPIS:
PROJEKTANT: mgr inż. Jarosław Rzegocki	MAP/0029/PWOD/14, spec. drogowa	
SPRAWDZAJĄCY: mgr inż. Beata Lewandowska	MAP/0098/POOD/07, spec. drogowa	

str.