



Profil Podłużny – Parking Południowy

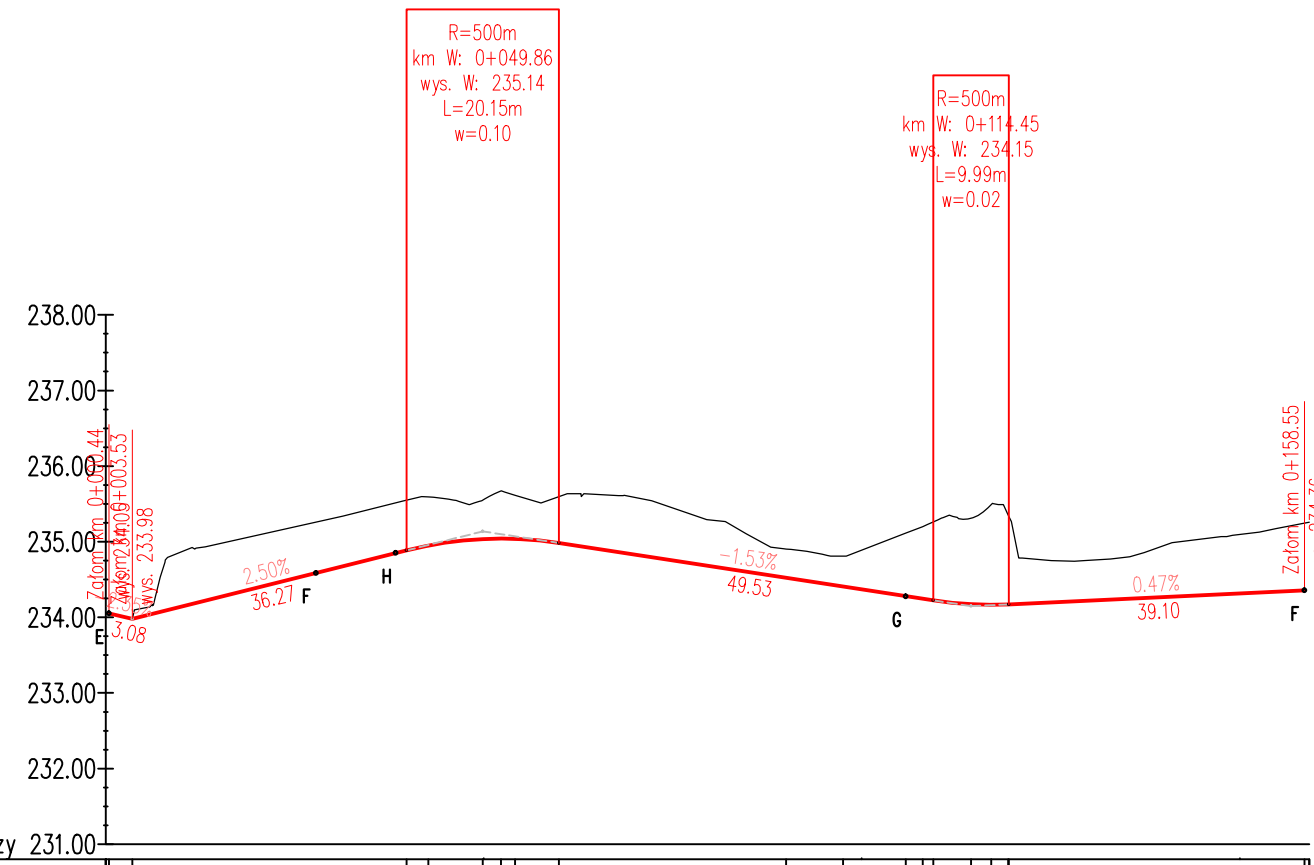

Poziom Porównawczy 231.00

WYKOP/NASYP [m]	0.00	0.00	0.66	0.64	0.57	0.58	0.61	0.38	0.40	0.82	1.14	1.16	0.89
RZĘDNE NIWELETY	234.05	233.98	234.89	234.95	235.04	235.04	234.98	234.52	234.41	234.28	234.17	234.17	234.36
RZĘDNE TERENU	234.05	233.98	235.26	235.55	235.59	235.62	235.60	234.90	234.81	235.11	235.31	235.49	235.25
GEOMETRIA PIONOWA	3.08m -2.4%	36.26m 2.5%	R=500m L=20.15m		49.52m -1.5%	R=500m L=9.99m		39.10m 0.5%					
GEOMETRIA POZIOMA	L=42.66m		R=6m, $\gamma=109.6687^\circ$ L=11.48m, I=8.52m		R=6m, $\gamma=71.7408^\circ$ L=7.5m, I=8.14m		R=6m, $\gamma=108.2592^\circ$ L=8.30m, I=8.30m		L=39.81m				
KILOMETRAŻ	0+000.00	0+003.53	0+159.19	0+039.79	0+042.66	0+159.94	0+090.00	0+100.00	0+105.81	0+108.04	0+114.45	0+117.11	0+150.00

Profil Podłużny – Parking Południowy łącznica

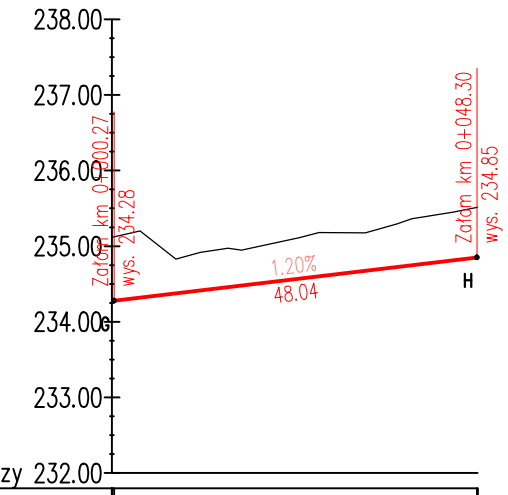

Poziom Porównawczy 232.00

WYKOP/NASYP [m]	0.84	0.66
RZĘDNE NIWELETY	234.28	234.85
RZĘDNE TERENU	234.28	234.85
GEOMETRIA PIONOWA	48.04m 1.2%	
GEOMETRIA POZIOMA		
KILOMETRAŻ	0+000.00	0+046.30

LEGENDA:
 projektowana niweleta
 istniejący teren/istniejąca niweleta

CE PROJECT GROUP
Spółka Komandytowa

Al. Płk. Beliny - Prażmowskiego 12
31-514 Kraków

CE PROJECT GROUP Sp. z o.o.
Spółka Komandytowa

Tel. + 48 12 410 22 44, 410 02 59
Fax + 48 12 413 07 99
e-mail: biuro@ceprojectgroup.pl

ZADANIE: Budowa przystanku kolejowego SKA »Kraków Prądnik Czerwony« wraz z budową parkingu typu Park & Ride (ZIT)		STADIUM: PROJEKT BUDOWLANY
ADRES OBIEKTU: Województwo małopolskie, powiat Miasto Kraków, Dzielnica Prądnik Czerwony		Tom: II Część: 03 D - Układy drogowe
OBIEKT: Przystanek kolejowy SKA »Kraków Prądnik Czerwony« wraz z parkingiem typu Park & Ride		DATA: 12.2017 SKALA: 1:500/50
TYTUŁ: Profile podłużne, część 3		NR RYSUNKU: D.3.3
IMIĘ I NAZWISKO: mgr inż. Jarosław Rzegocki	NR UPRAWNIEŃ I SPECJALNOŚĆ: MAP/0029/PWOD/14, spec. drogowa	PODPIS:
SPRAWDZAJĄCY: mgr inż. Beata Lewandowska	MAP/0098/POOD/07, spec. drogowa	