PRZEKRÓJ CHARAKTERYSTYCZNY
Parking samochodowy przy ul. Powstańców
KR2, G1

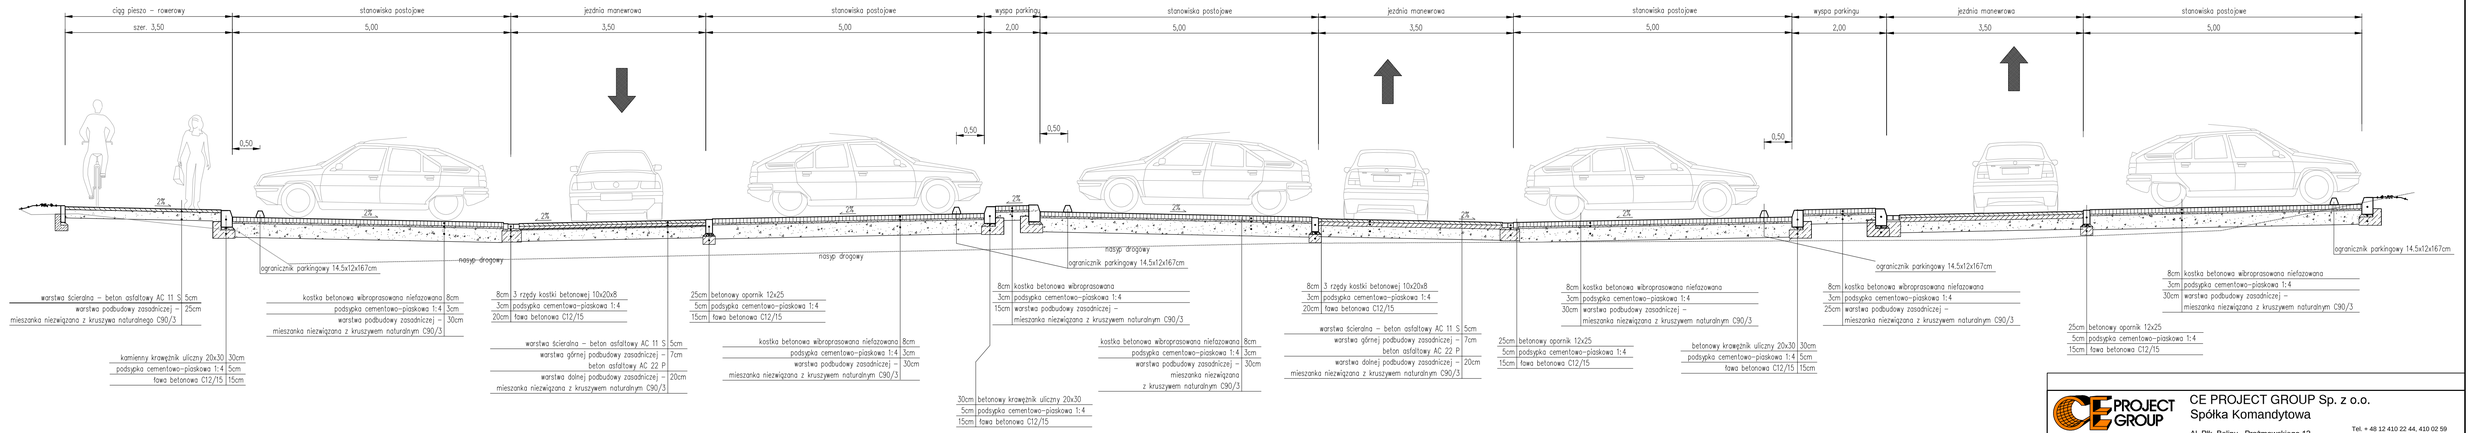

CE PROJECT GROUP Sp. z o.o.
Spółka Komandytowa
Al. Płk. Beliny - Prażmowskiego 12
31-514 Kraków
Tel. + 48 12 410 22 44, 410 02 59
Fax + 48 12 413 07 99
e-mail: biuro@ceprojectgroup.pl

ZADANIE: **Budowa przystanku kolejowego SKA »Kraków Prądnik Czerwony« wraz z budową parkingu typu Park & Ride (ZIT)**	STADIUM: **PROJEKT BUDOWLANY**
ADRES OBIEKTU: Województwo małopolskie, powiat Miasto Kraków, Dzielnica Prądnik Czerwony	Tom: II Część: 03 D - Układy drogowe
OBIEKT: **Przystanek kolejowy SKA »Kraków Prądnik Czerwony« wraz z parkingiem typu Park & Ride**	DATA: 12.2017
	SKALA: 1:50
TYTUŁ: **Przekroje charakterystyczne - część 3**	NR RYSUNKU: D.4.3

IMIĘ I NAZWISKO:	NR UPRAWNIEŃ I SPECJALNOŚĆ:	PODPIS:
PROJEKTANT: mgr inż. Jarosław Rzegocki	MAP/0029/PWOD/14, spec. drogowa	
SPRAWDZAJĄCY: mgr inż. Beata Lewandowska	MAP/0098/POOD/07, spec. drogowa	