



PRZEKRÓJ CHARAKTERYSTYCZNY
Zatoka autobusowa
KR5, G1

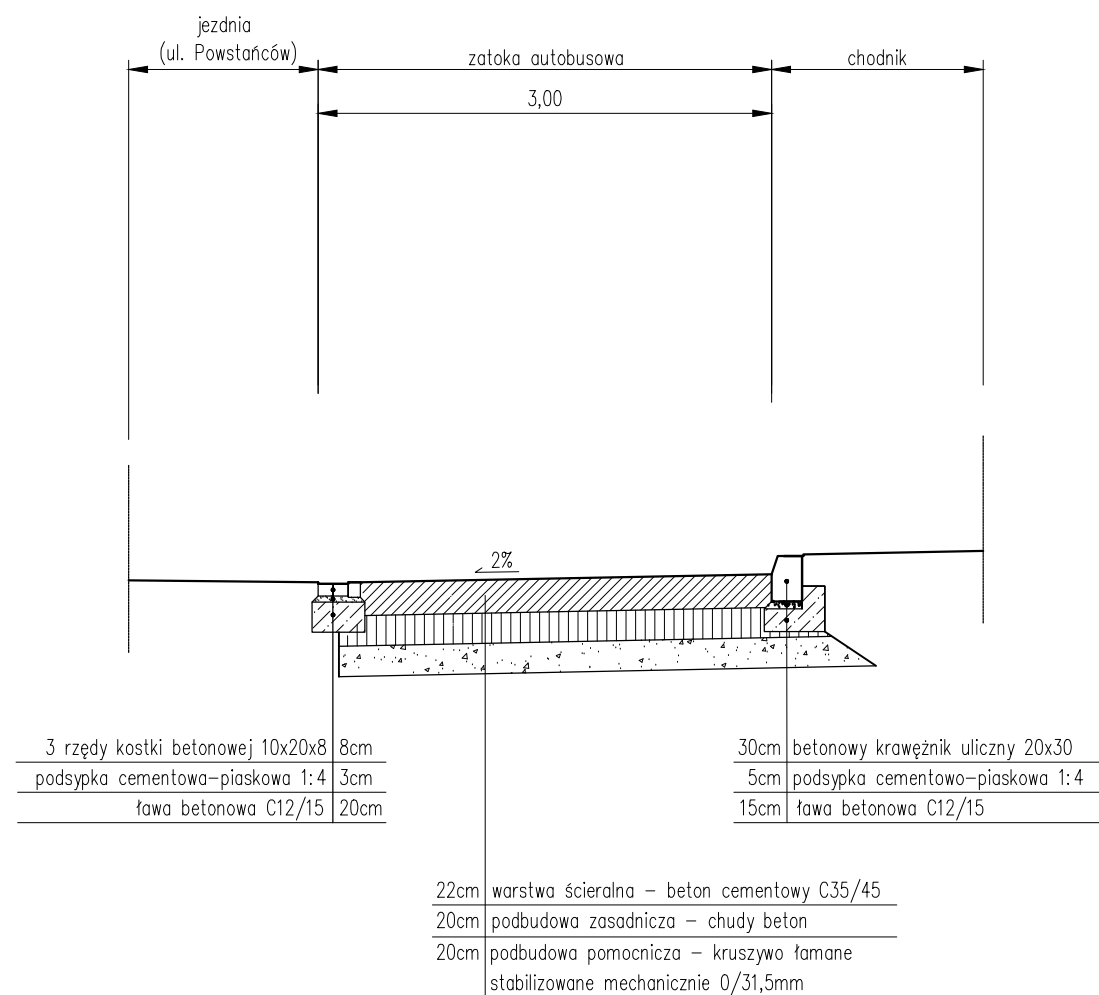

PRZEKRÓJ CHARAKTERYSTYCZNY
Miejsca postojowe dla TAXI oraz Kiss & Ride
KR2, G1

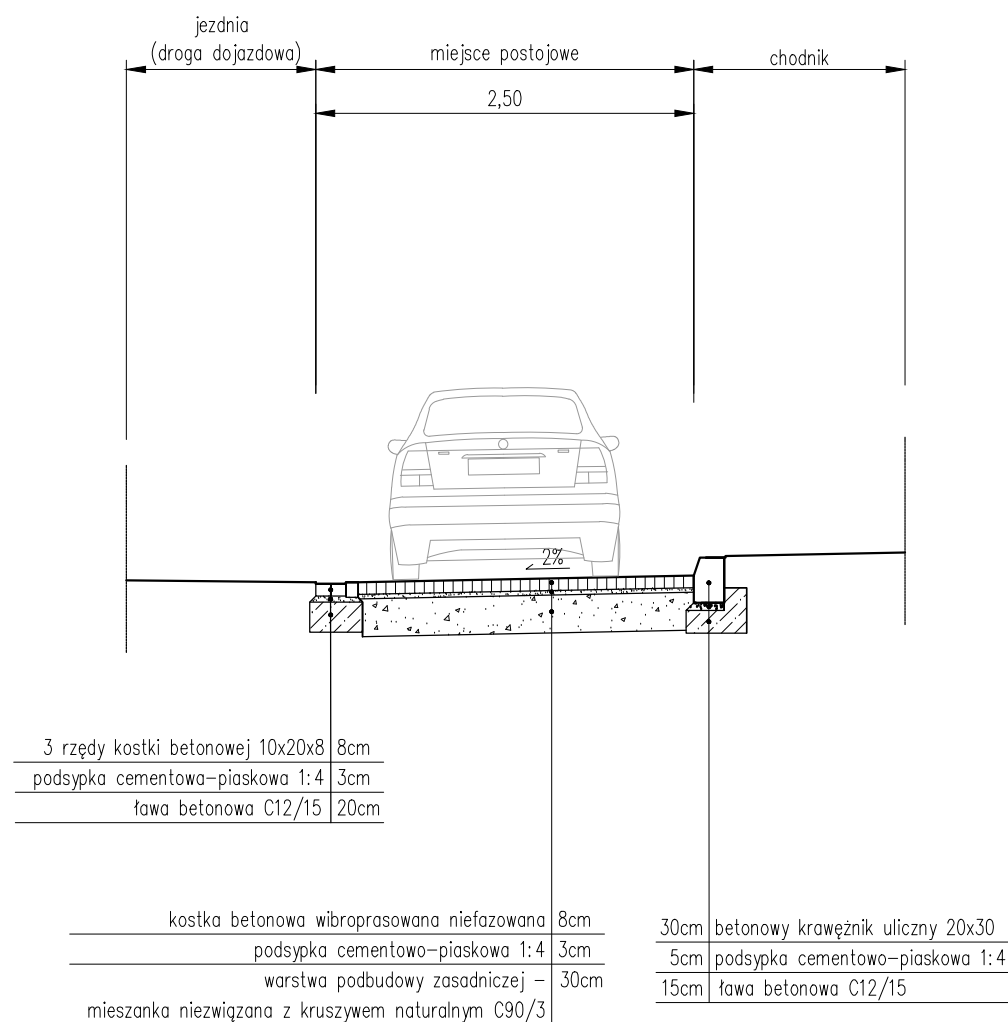

CE PROJECT GROUP Sp. z o.o.
Spółka Komandytowa

Al. Piłk. Beliny - Prażmowskiego 12
31-514 Kraków

Tel. + 48 12 410 22 44, 410 02 59
Fax + 48 12 413 07 99
e-mail: biuro@ceprojectgroup.pl

ZADANIE: Budowa przystanku kolejowego SKA »Kraków Prądnik Czerwony« wraz z budową parkingu typu Park & Ride (ZIT)	STADIUM: PROJEKT BUDOWLANY	
ADRES OBIEKTU: Województwo małopolskie, powiat Miasto Kraków, Dzielnica Prądnik Czerwony	Tom: II Część: 03 D - Układy drogowe	
OBIEKT: Przystanek kolejowy SKA »Kraków Prądnik Czerwony« wraz z parkingiem typu Park & Ride	DATA: 12.2017 SKALA: 1:50	
TYTUŁ: Przekroje charakterystyczne - część 5	NR RYSUNKU: D.4.5	
IMIĘ I NAZWISKO: PROJEKTANT: mgr inż. Jarosław Rzegocki	NR UPRAWNIEN I SPECJALNOŚĆ: MAP/0029/PWOD/14, spec. drogowa	PODPIS:
SPRAWDZAJĄCY: mgr inż. Beata Lewandowska	MAP/0098/POOD/07, spec. drogowa	