PRZEKRÓJ PRZEZ SCHODY – PERON 2

1:100

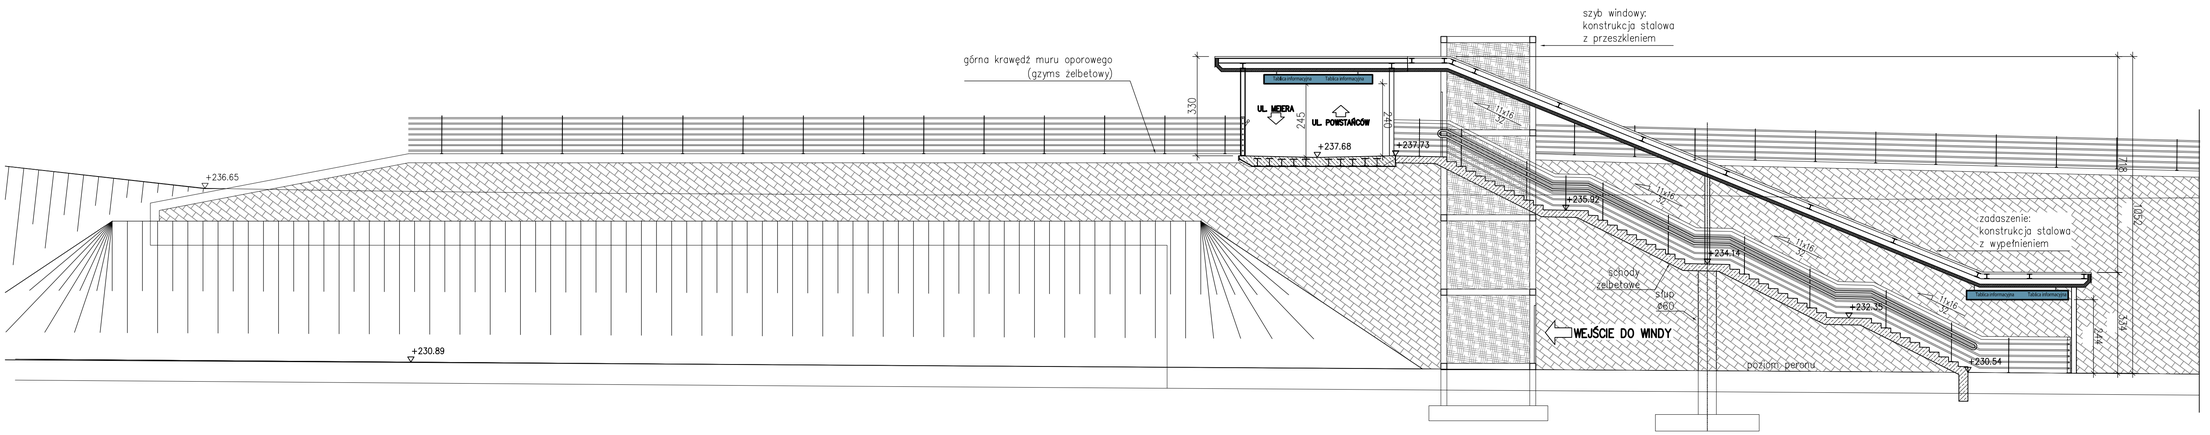

PRZEKRÓJ PRZEZ POCHYLNIE NA PERONACH
KONSTRUKCJA W NASYPIE

1:50

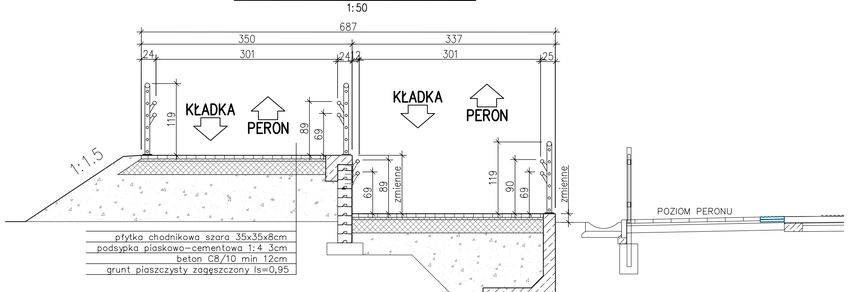

PRZEKRÓJ POPRZECZNY KŁADKI

1:50

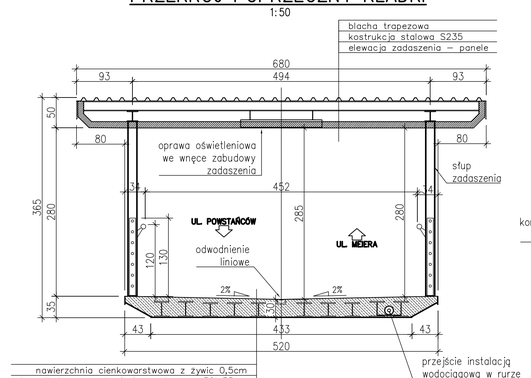

PRZEKRÓJ PRZEZ POCHYLNIEI NA PERONACH
KONSTRUKCJA ŻELBETOWA

1:100

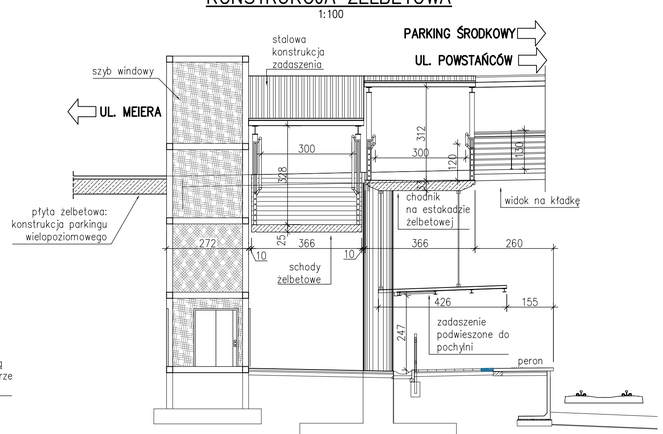

CE PROJECT GROUP Sp. z o.o.
Spółka Komandytowa
Al. Płk. Beliny - Prażmowskiego 12
31-514 Kraków
Tel. + 48 12 410 22 44, 410 02 59
Fax + 48 12 413 07 99
e-mail: biuro@ceprojectgroup.pl

ZADANIE:
Budowa przystanku kolejowego SKA »Kraków Prądnik Czerwony« wraz z budową parkingu typu Park & Ride (ZIT)

STADIUM:
PROJEKT BUDOWLANY

ADRES OBIEKTU:
Województwo małopolskie, powiat Miasto Kraków, Gmina Kraków

Tom: II
Część: 03 D - Układ drogowy

OBIEKT:
Przystanek kolejowy SKA »Kraków Prądnik Czerwony« wraz z parkingiem typu Park & Ride

DATA: 12.2017

SKALA: 1:50; 1:100

TYTUŁ:
Przekroje typowe przez kładki oraz chodniki (pochylnie) na peronach

NR RYSUNKU: D.4.6

IMIĘ I NAZWISKO:	NR UPRAWNIEŃ I SPECJALNOŚĆ:	PODPIS:
PROJEKTANT: mgr inż. Marcin Zatoń	156/2002 specjalność konstrukcyjno-budowlana	
SPRAWDZAJĄCY: mgr inż. Adam Szoblik	MAP/0206/POOM/13 specjalność mostowa	

str.