




PRZEKRÓJ KONSTRUKCYJNY C - C

Skala 1:20

SZCZEGÓŁ "A" WĘZŁ KOTWIĄCY

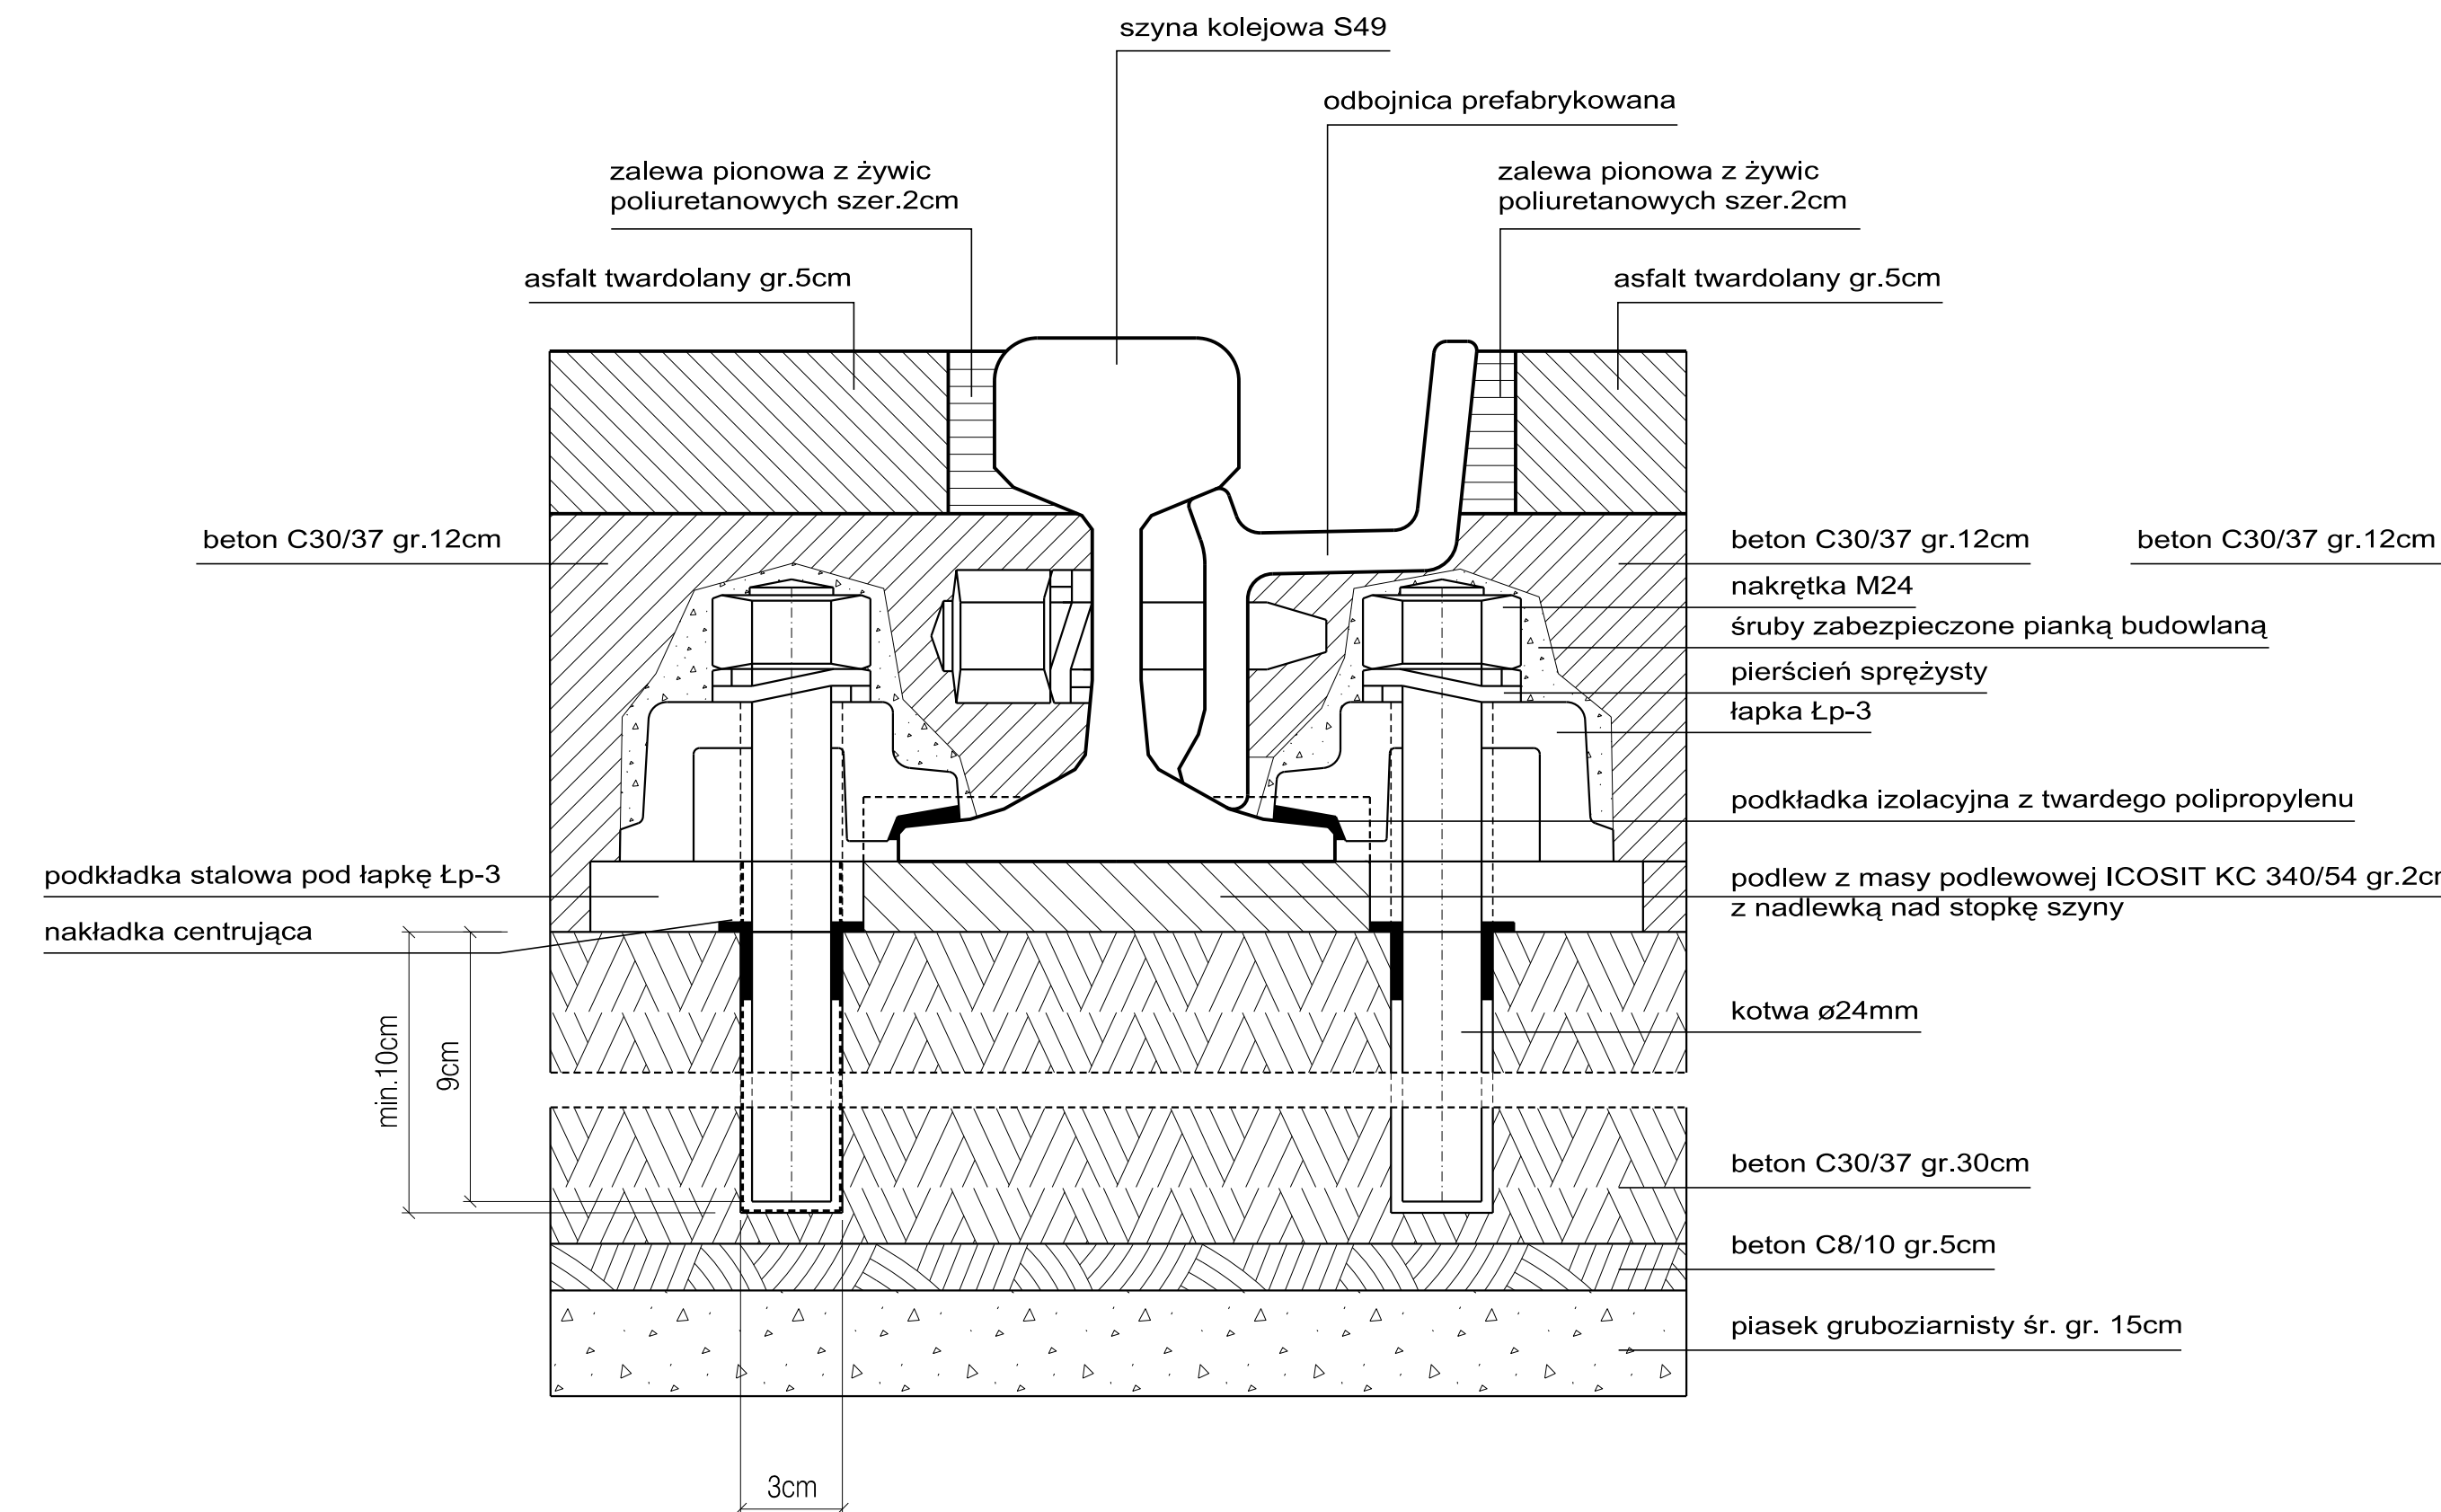

SZCZEGÓŁ "A" POMIĘDZY WĘZŁAMI KOTWIĄCYMI

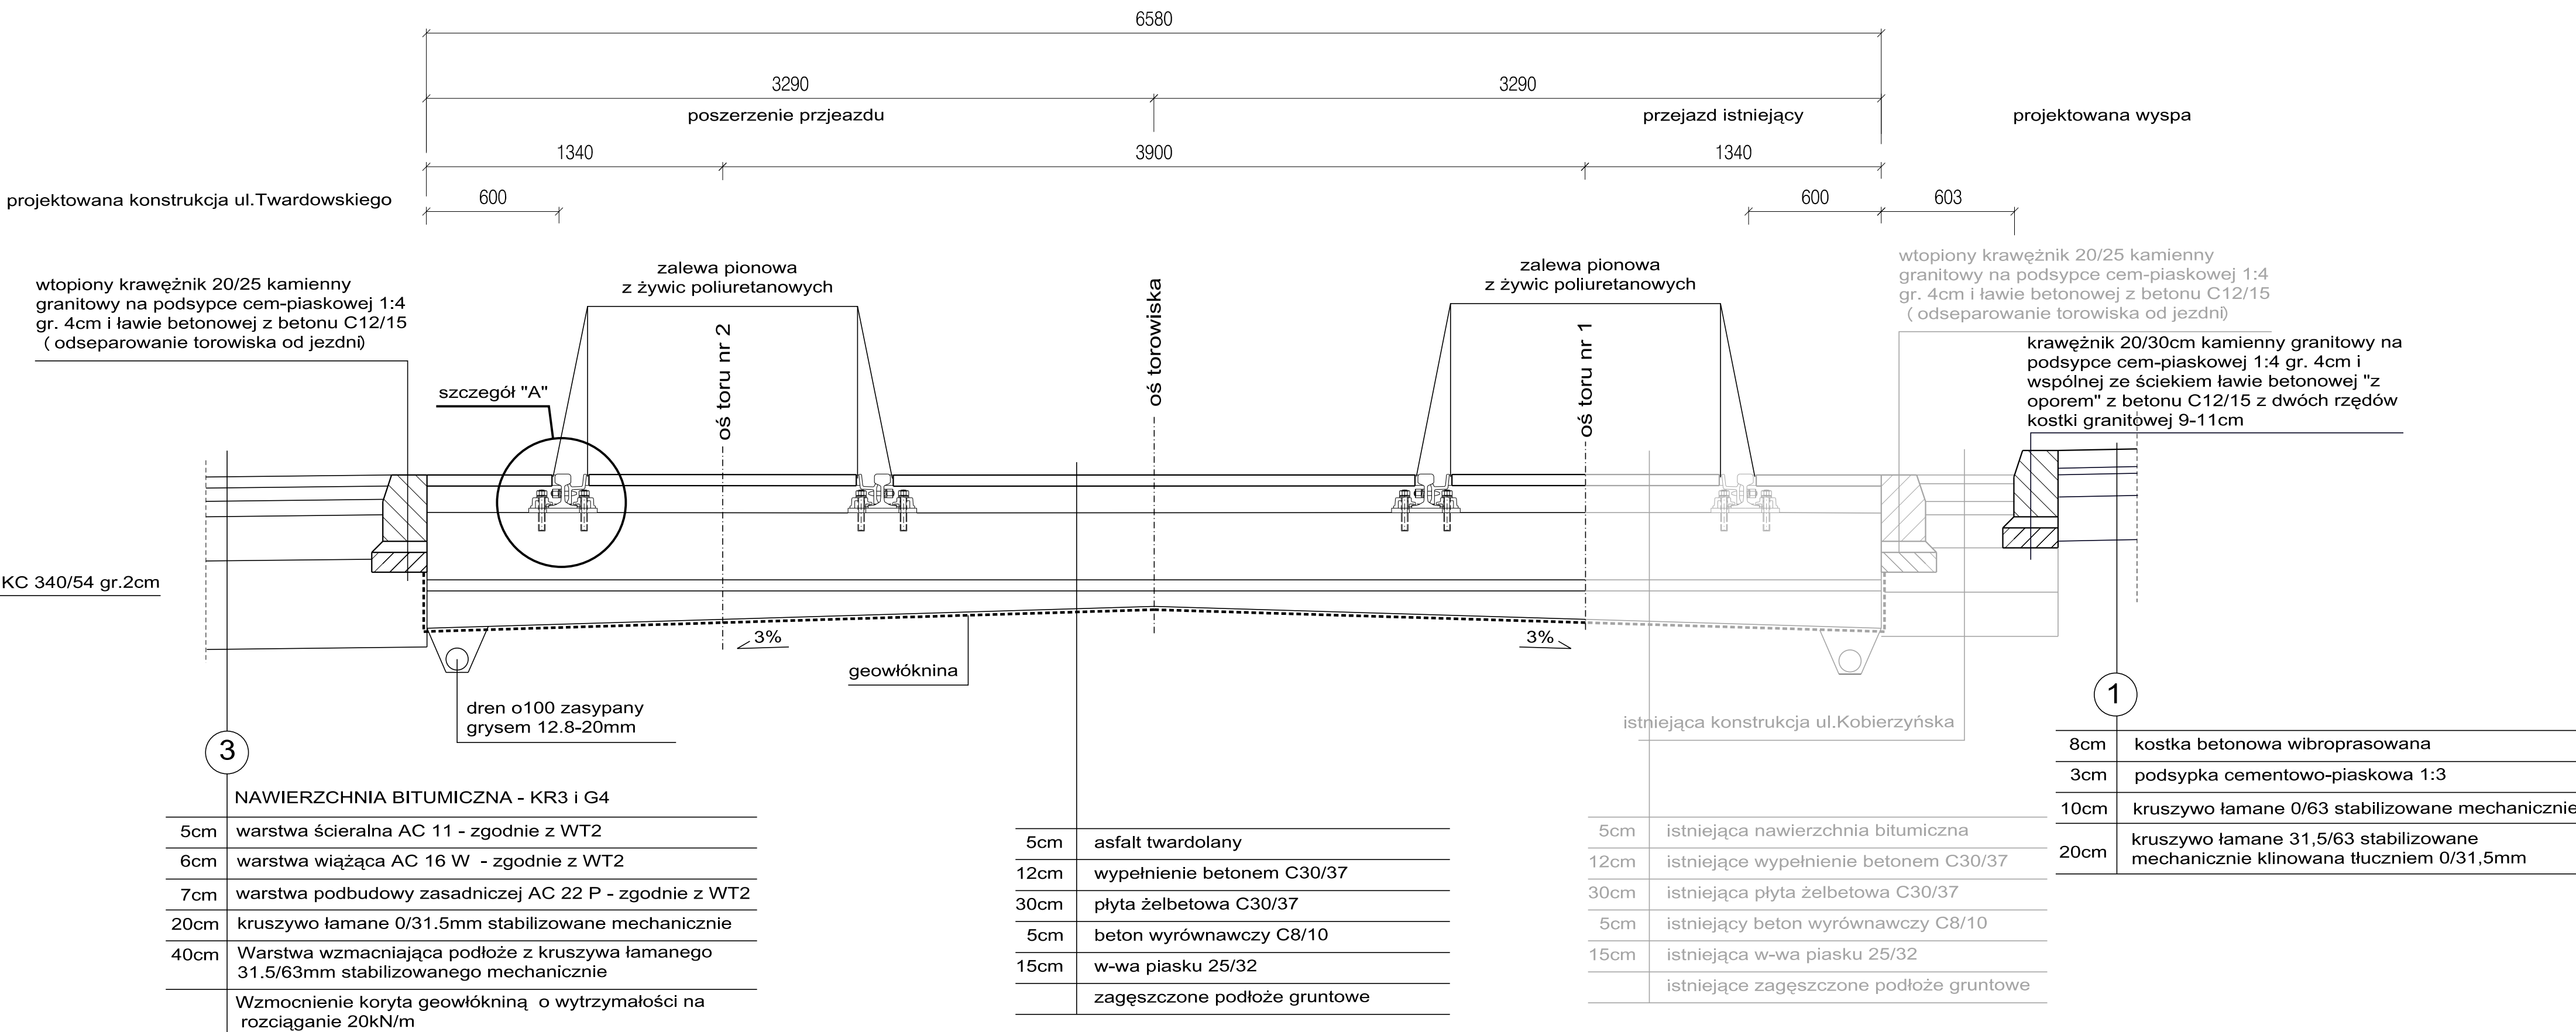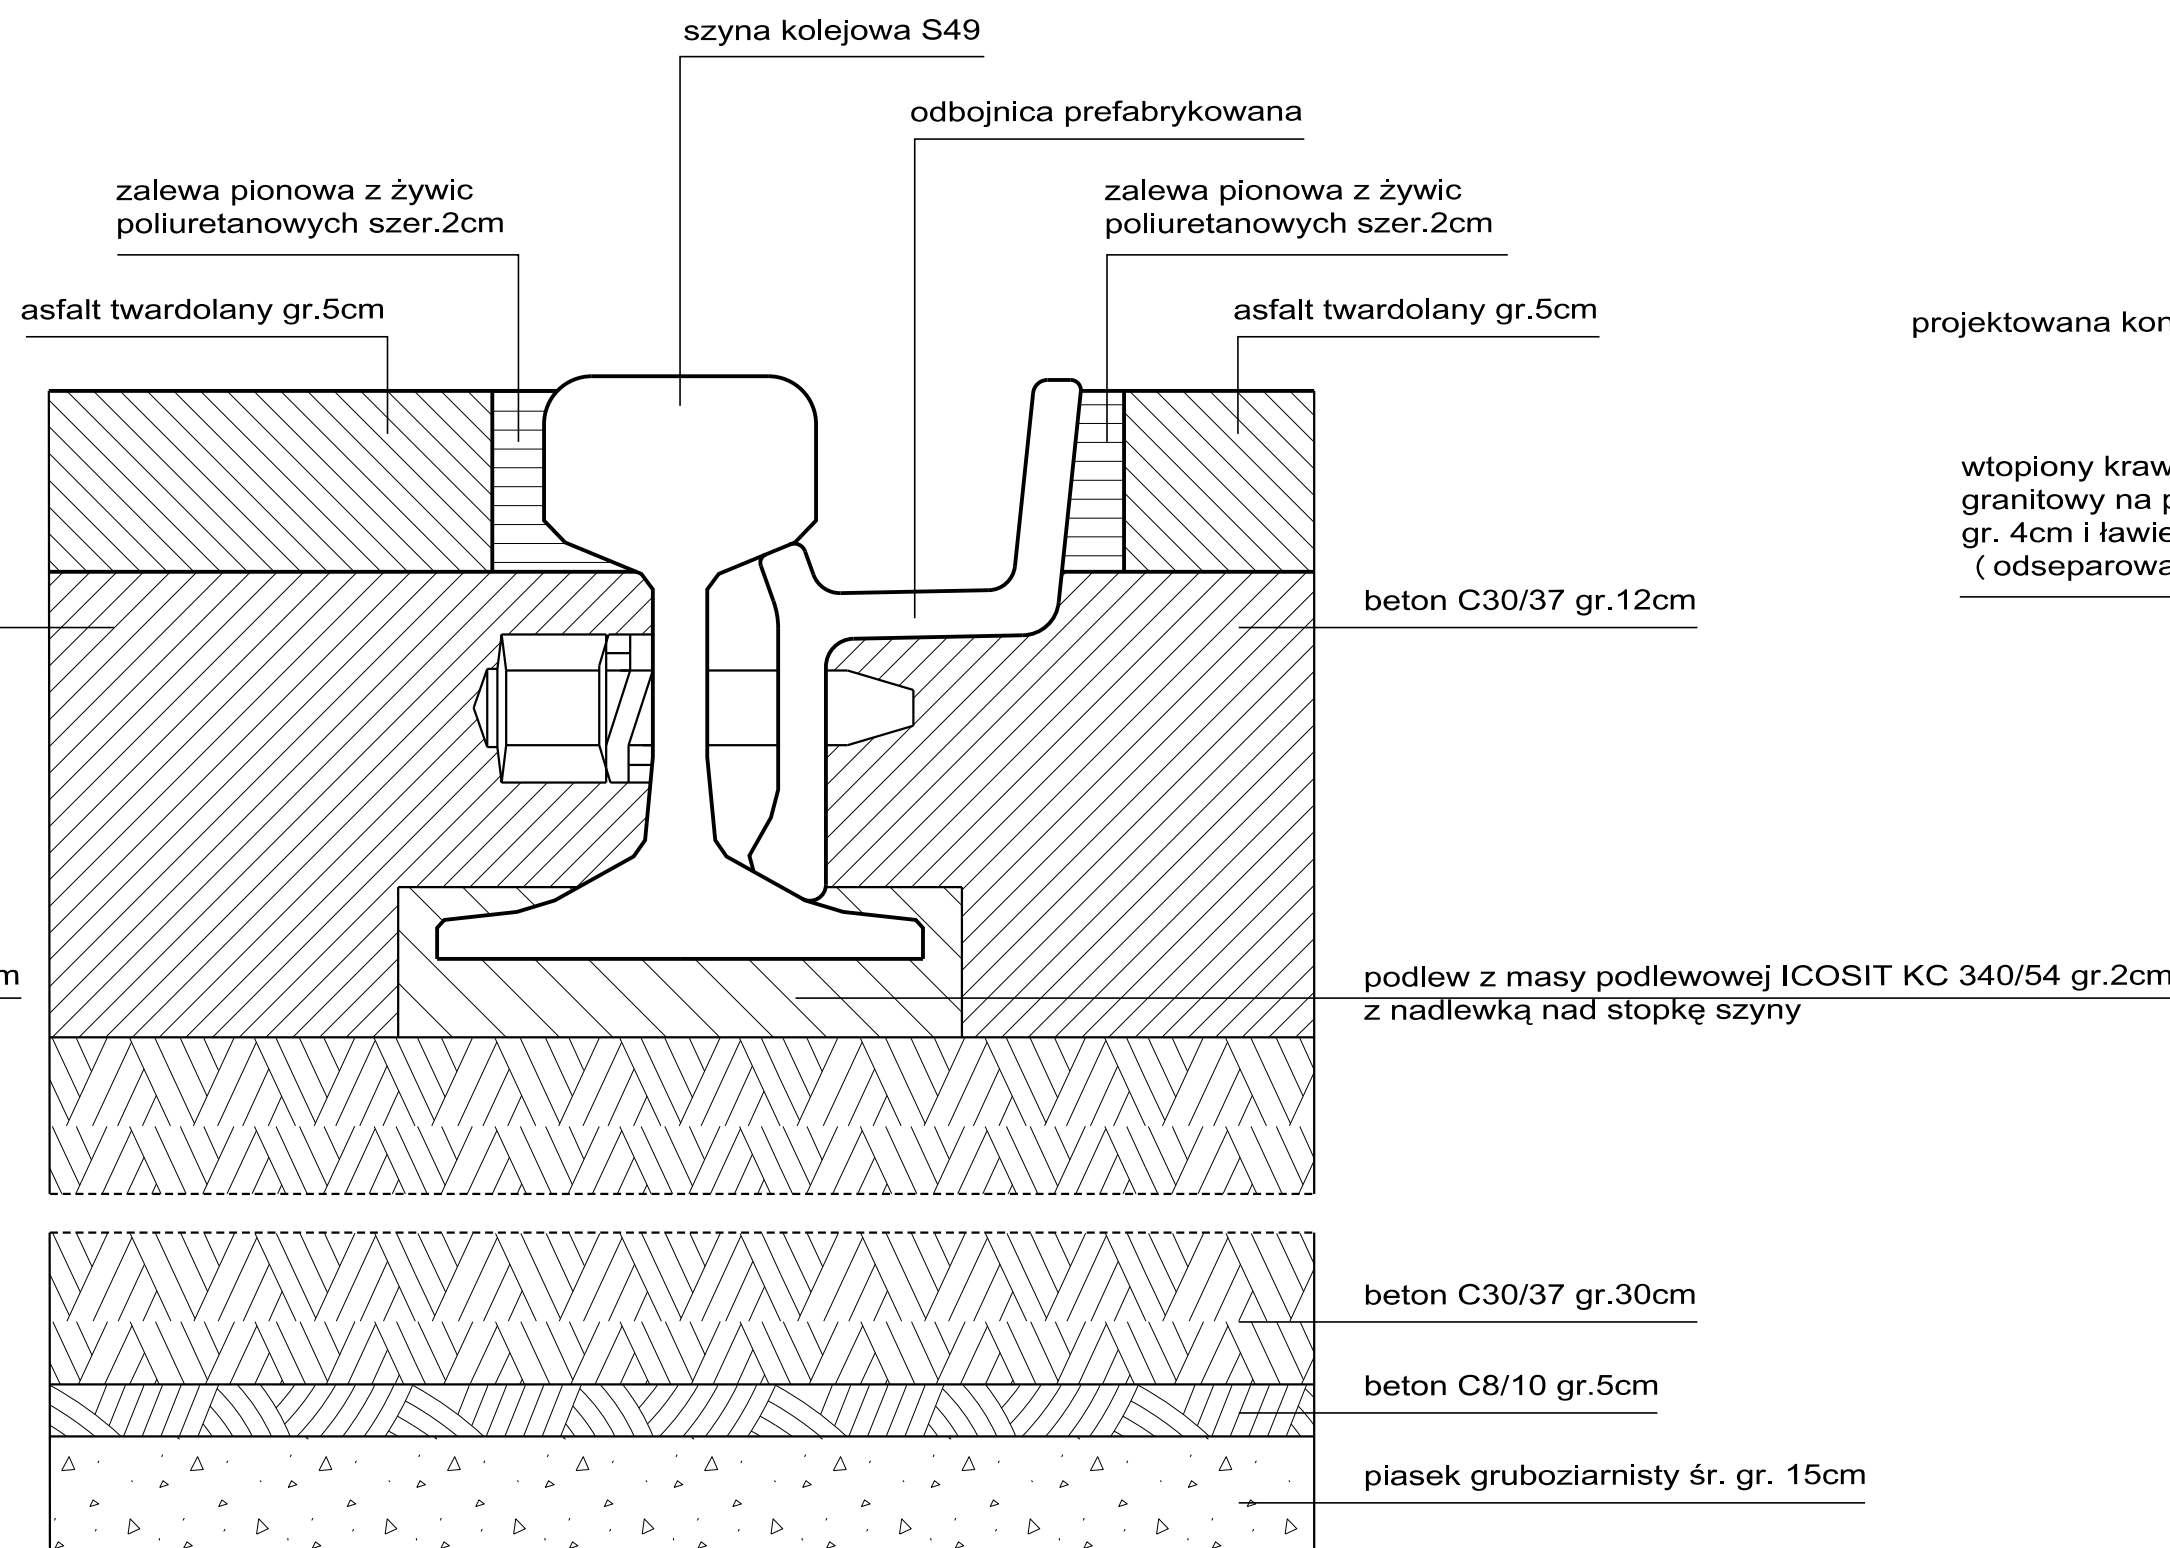

ARG PROJEKTOWANIE INWESTYCYJNE			
NIP 945-216-74-47; REGON 122516462; KRS 000042147			
31-410 Kraków, ul. Czerwieńska 4a			
tel.: 418 05 80; 61 92 fax: 418 18 22			
e-mail: biuro@arg.krakow.pl			
Nazwa i adres inwestycji:			
PRZEBUDOWA I ROZBUDOWA SKRZYŻOWANIA UL. KOBIERZYŃSKIEJ Z UL. KAPELANKA O PAS PRAWOSKRĘTU W UL. KOBIERZYŃSKĄ WZDŁUŻ DZIAŁKI NR 228/1 OBR. 11 PODGÓRZE W KRAKOWIE			
PROJEKTANT:	IME I NAZWISKO:	SPECIALNOŚĆ:	NUMER UPRAWNIEN:
mgr inż. Szczepan Garpiel	DROGOWA	MAP/0275/POOD/10	Podpis: <i>Garpiel</i>
ZESPÓŁ PROJEKTOWY:	IME I NAZWISKO:	SPECIALNOŚĆ:	NUMER UPRAWNIEN:
mgr inż. Magdalena Garpiel - Piwowar	DROGOWA	MAP/0276/POOD/10	Podpis: <i>Magdalena</i>
SPRAWDZIŁ:	IME I NAZWISKO:	KONSTRUKCYJNO - BUDOWLANA	upr. 411/2000
mgr inż. Jarosław Król			Podpis: <i>Król</i>
TEMAT OPRACOWANIA:	PROJEKT BUDOWLANY	SKALA:	1:20
NAZWA PRACOWNI:	PRZEKRÓJ KONSTRUKCYJNY	WYKRESLONO:	4/2
UWAGI:		DATA:	LUTY 2018
ARG/542.1/21022018			