


# LOKALIZACJA INWESTYCJI

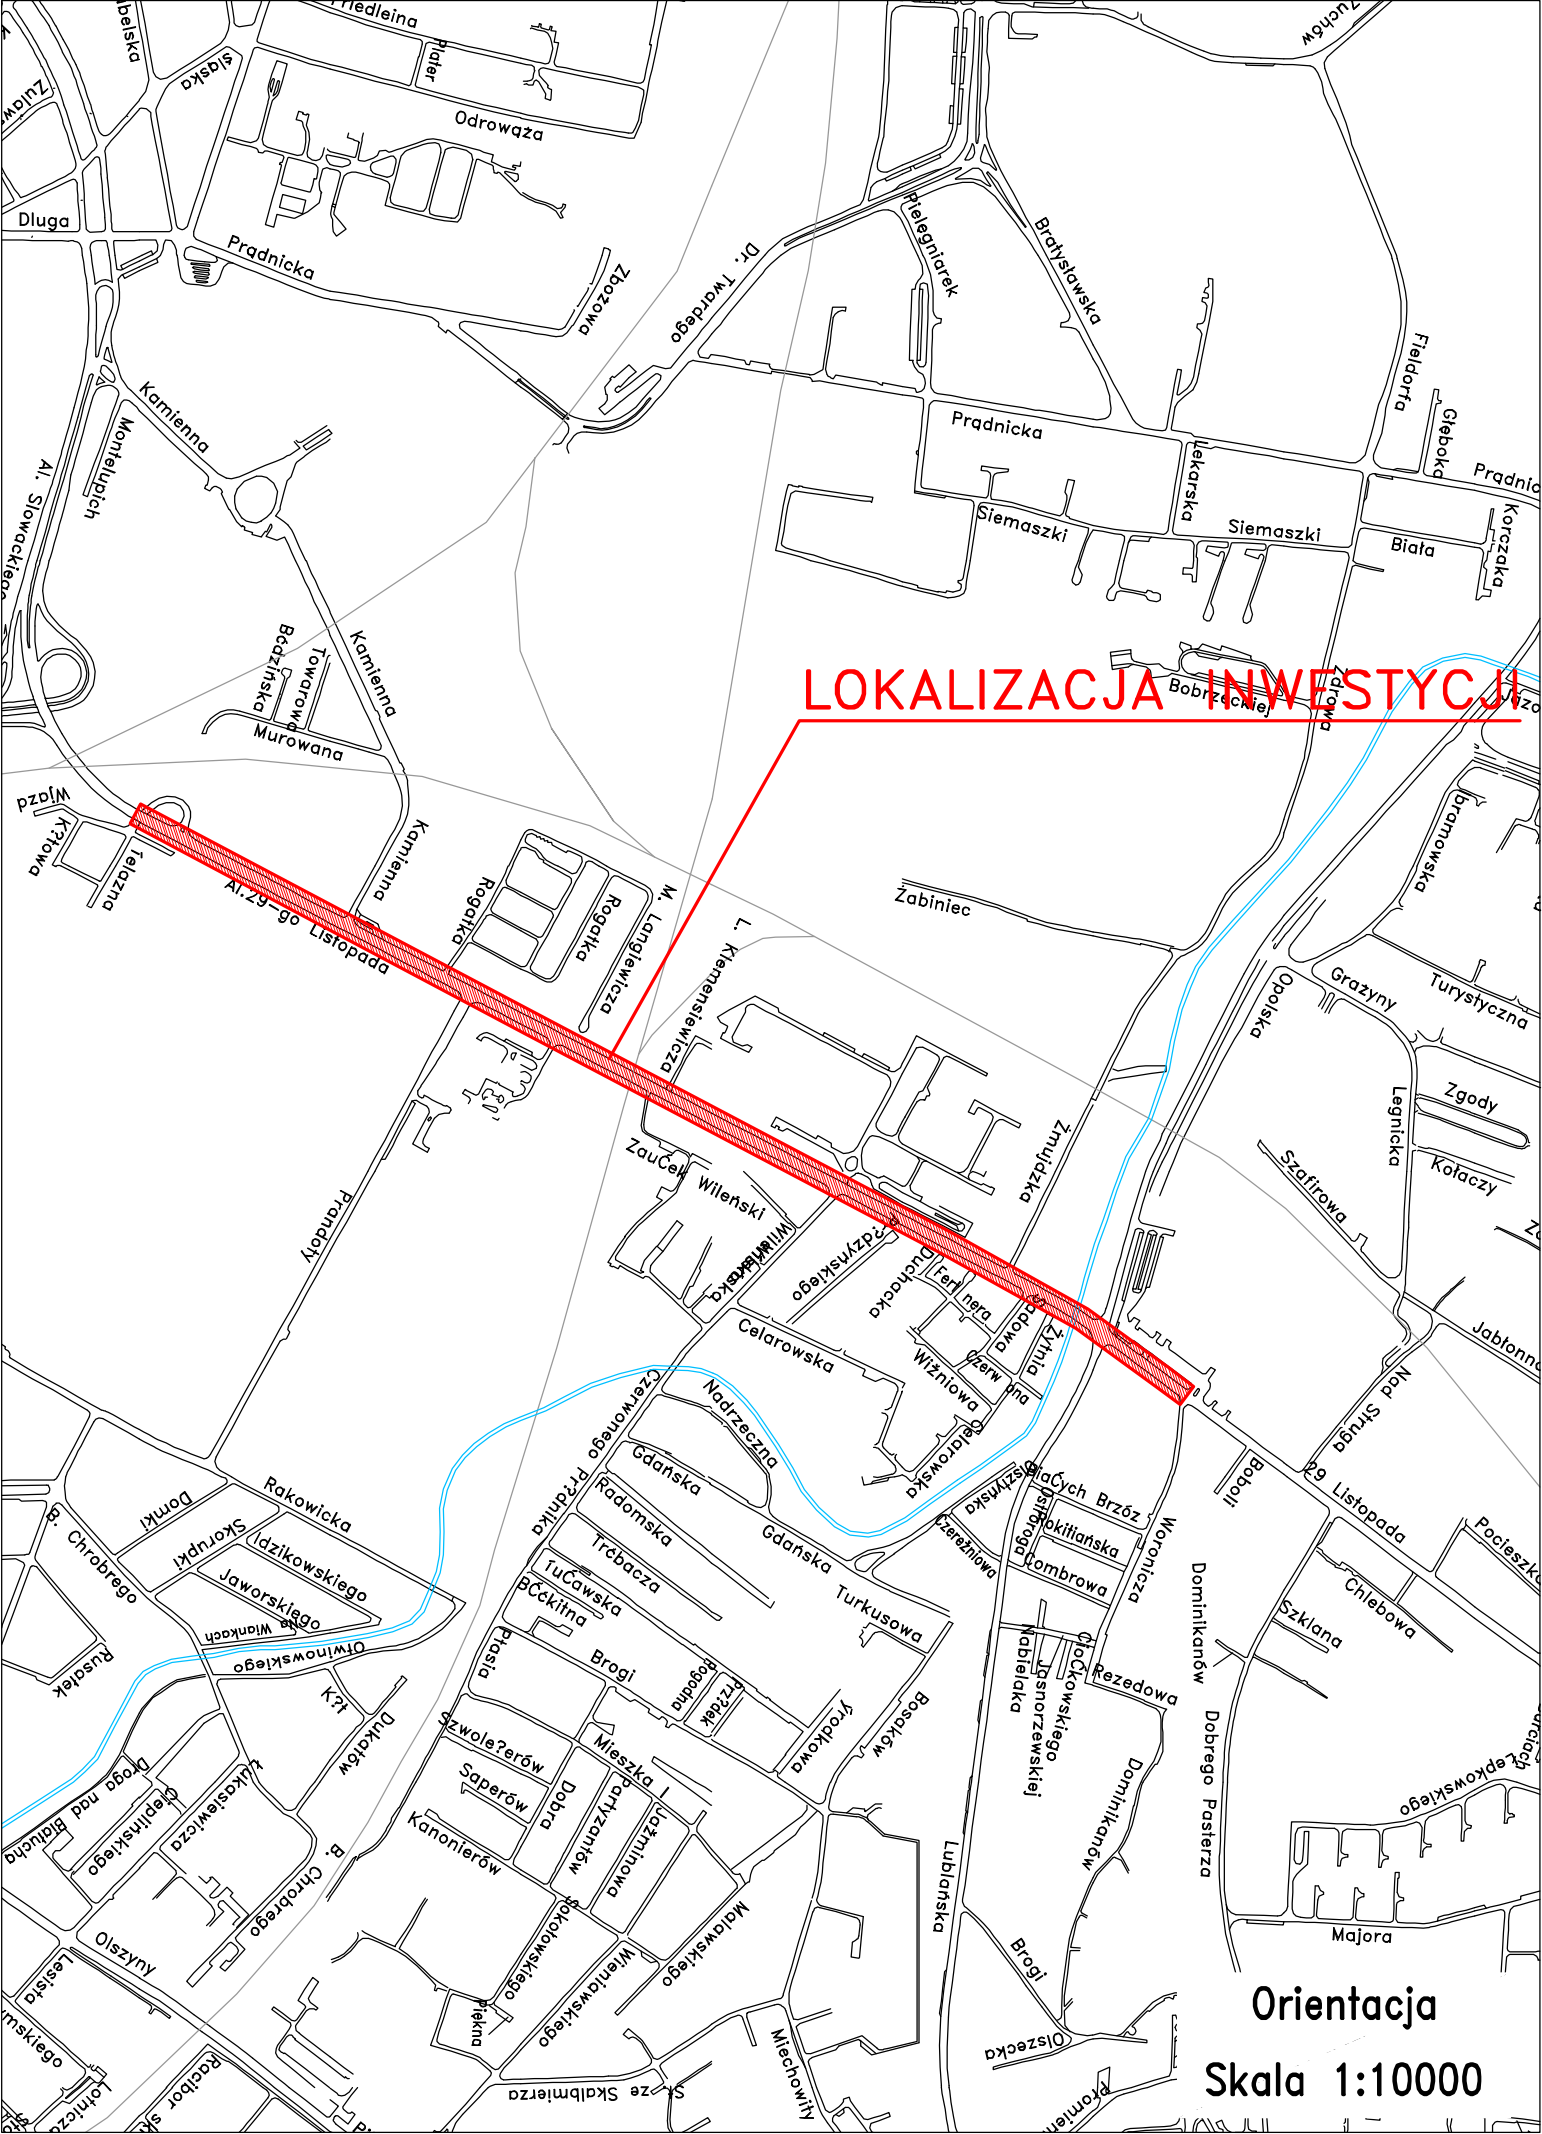

Orientacja

Skala 1:10000