




**RZUT Z GÓRY**  
skala 1:100

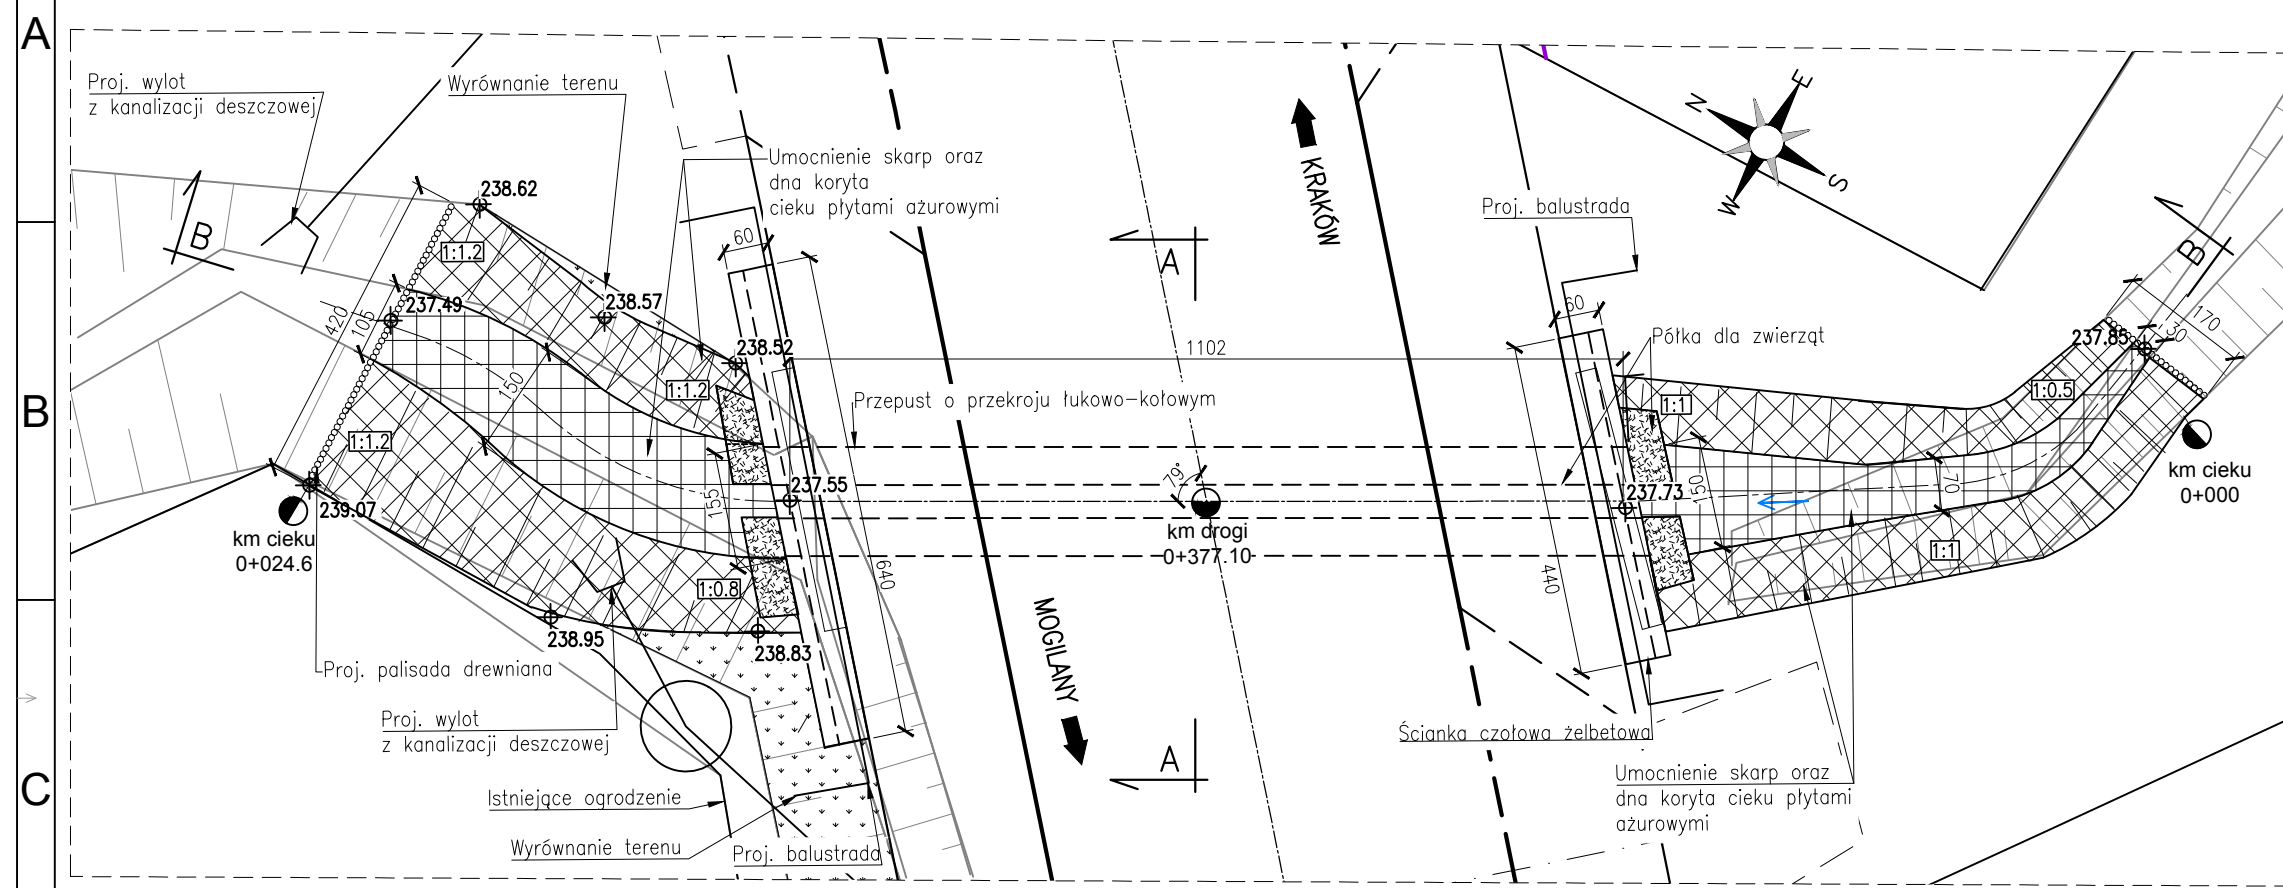


**PRZEKRÓJ POPRZECZNY A-A**  
skala 1:20

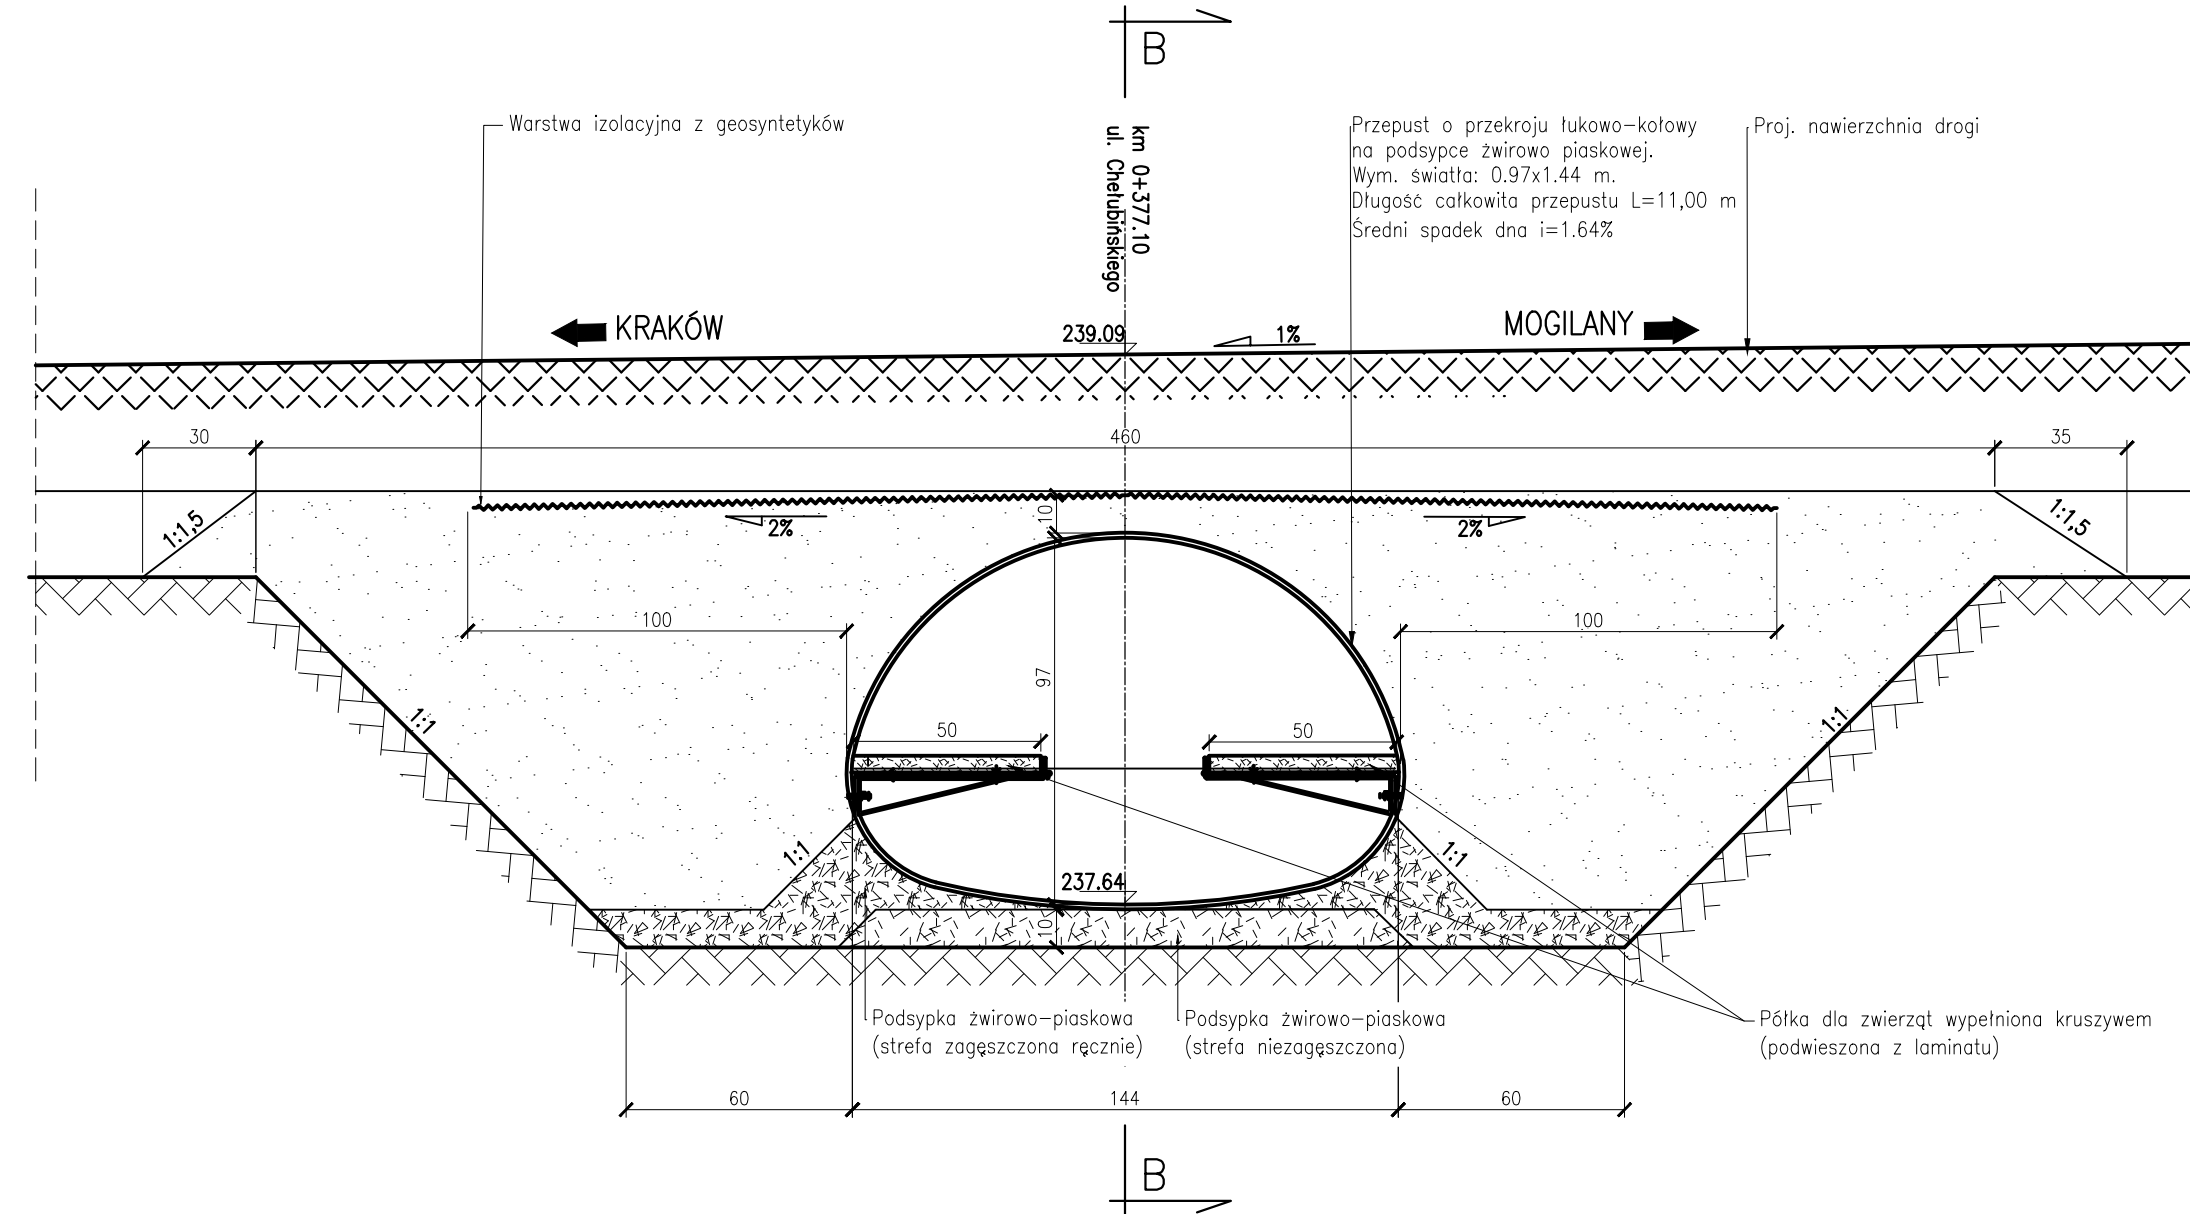

**PRZEKRÓJ PODŁUŻNY B-B**  
skala 1:50

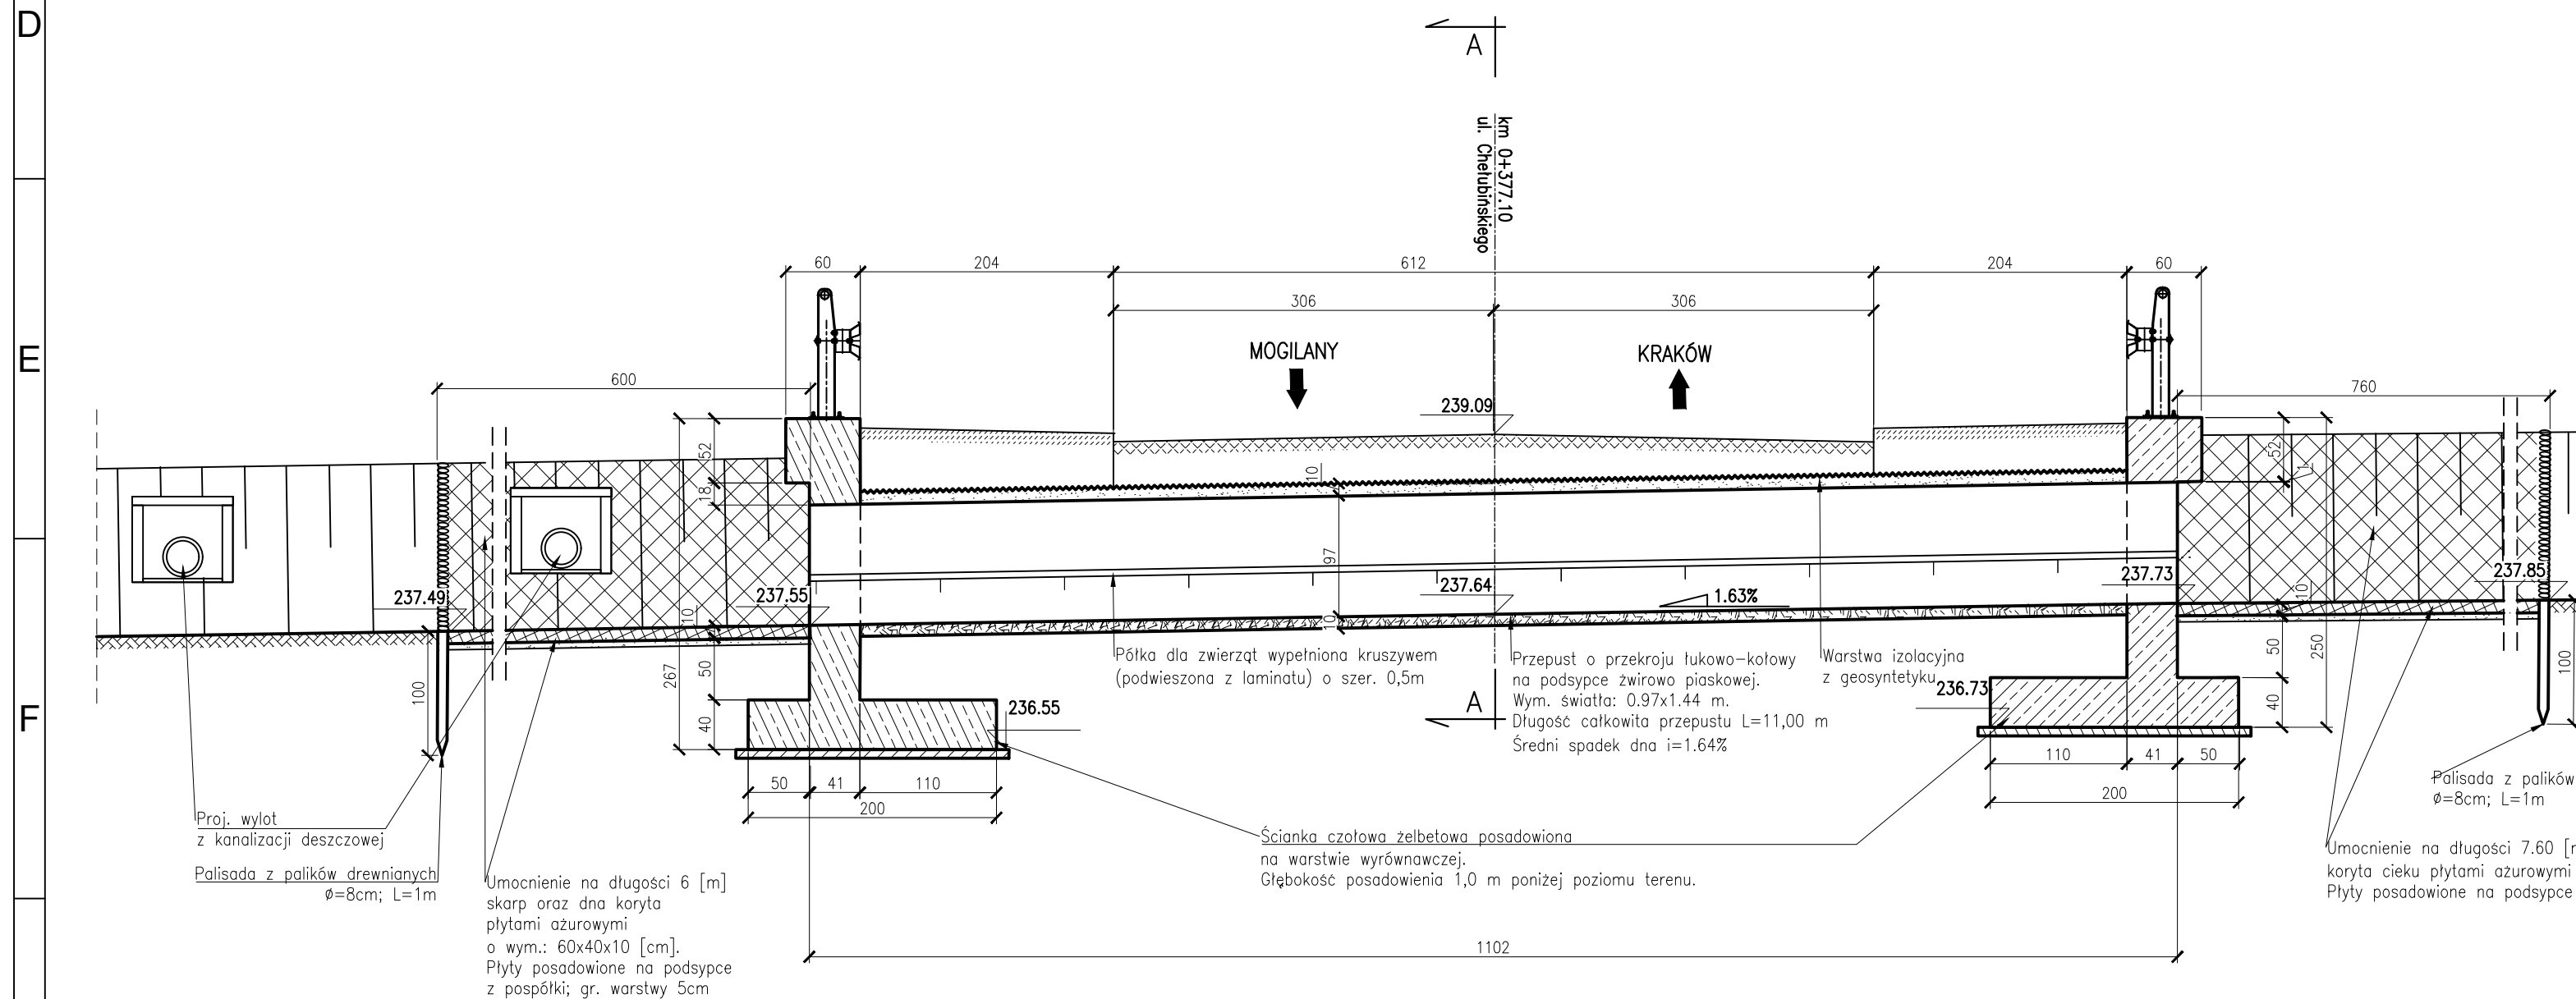

**UMOCNIENIE KORYTA CIEKU PRZY WŁOCIE I WYŁOCIE PRZEPUSTU**  
skala 1:100

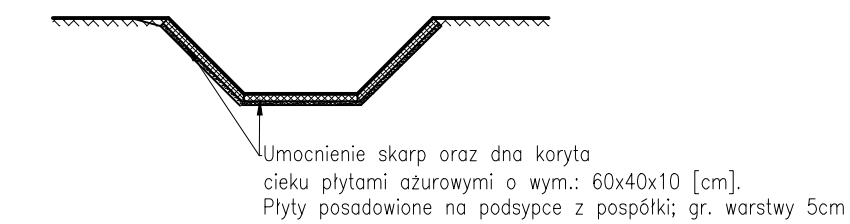

**Uwagi:**

- Wymiary podane w [cm]

<b>WTU sp. z o.o.</b> ul. Karkonoska 10, 53-015 Wrocław		<b>DROPROJEKT Sp. z o.o.</b> ul. Szaniarski 11/1 50-701 Kraków tel/fax: 12 333-45-80 www.droprojekt.pl dro@droprojekt.pl	
Inwestor: Zarząd Infrastruktury Komunalnej i Transportu		STADIUM: Operat wodno-prawny	
Projekt: Rozbudowa ul. Niewodniczańskiego i ul. Chalubińskiego		BRANŻA: hydrotechniczna	
Tytuł rysunku: Projektowany przepust pod ul. Chalubińskiego			
STANOWISKO:	IMIĘ I NAZWISKO:	NR UPRAWNIENI:	PODPIS:
Projektant:	mgr inż. Andrzej Bobka	MAP/0341/ZOCK/12	<i>Bobka</i>
Opracował:	mgr inż. Adrian Czajor		<i>ACzajor</i>
SKALA: 1:20, 1:50, 1:100	DATA: 04.2018r.	NR PROJEKTU: 18/03/04/05	ROZMIAR PAPIERU: 297x970mm
			NR RYSUNKU: 3.0.