


# Przekrój A-A ul. Niewodniczańskiego

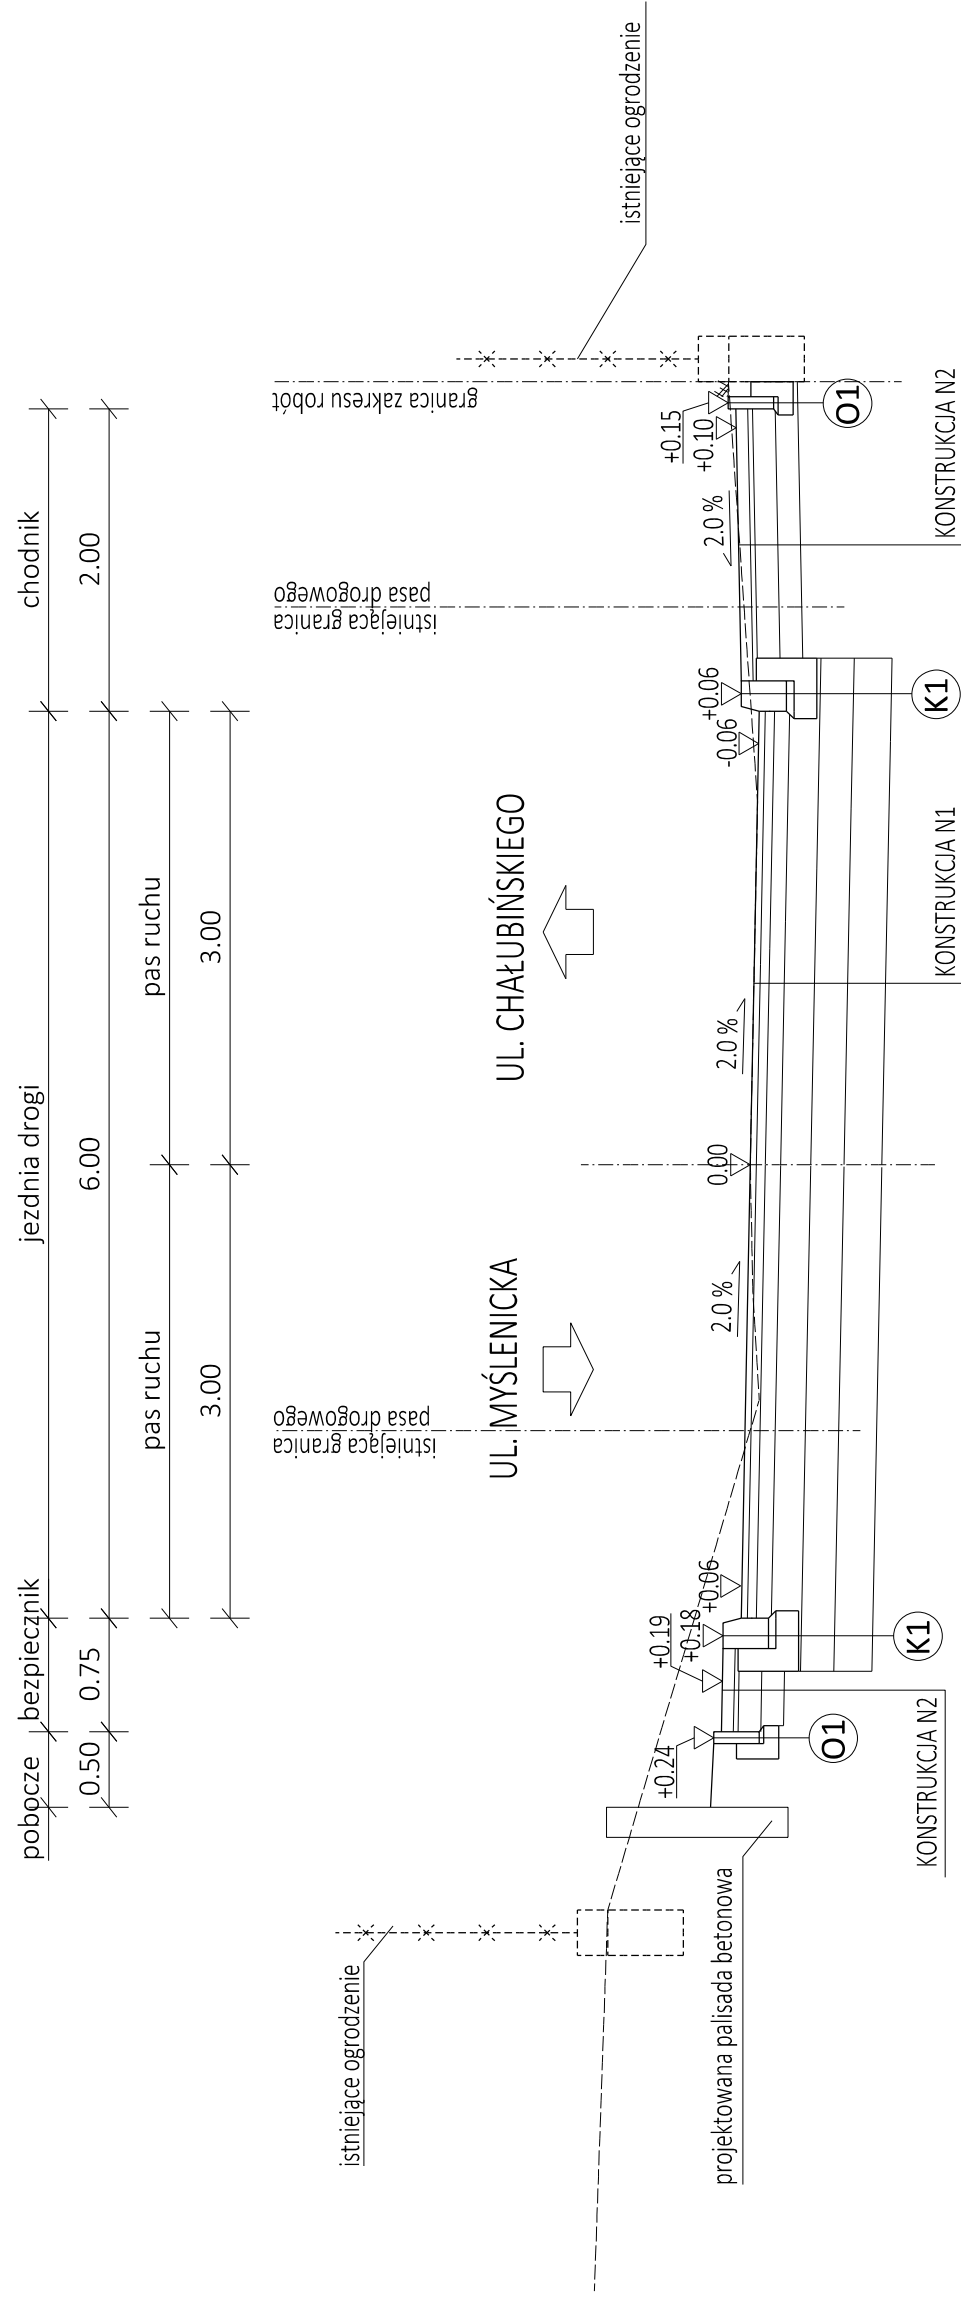

DROPROJEKT Sp. z o.o.  
ul. Zabłocie 26/41  
30-701 Kraków  
tel/fax: 12 333 45-80  
www.droprojekt.pl  
biuro@droprojekt.pl

Inwestor	ZARZĄD INFRASTRUKTURY KOMUNALNEJ I TRANSPORTU	Nr umowy	1077/ZKIT/2017
Nazwa inwestycji	Rozbudowa ul. Niewodniczańskiego i ul. Chałubińskiego		
Rodzaj projektu	KONCEPCJA PROJEKTOWA		
Tytuł rysunku	PRZEKROJE NORMALNE - WARIANT NR 1		
Branża	Skala	1:50	Nr rys. 3.1
Funkcja	Imię i nazwisko	Nr uprawnień	Podpis
Projektant	mgr inż. Łukasz Jordanek	MAP/0106/ POOD/08	
Sprawdzający	mgr inż. Przemysław Dytał	MAP/0006/ POOD/11	
Opracował:	mgr inż. Paweł Wnęk	-	
Opracował:	inż. Piotr Tabak	-	
Uwaga	PRAWA AUTORSKIE ZASTRZEŻONE (DZ.UJ. NR 24. POZ. 83 Z DNIA 23.02.1994). DOKONYWANIE ZMIAN, POPRAWEK SKRĘSIEŃ ORAZ KOPIOWANIE I ROZPOWISZCZANIE BEZ ZGODY AUTORSKIEJ JEST NIEDOZWOLONE.		