


# Przekrój C-C ul. Chatubińskiego

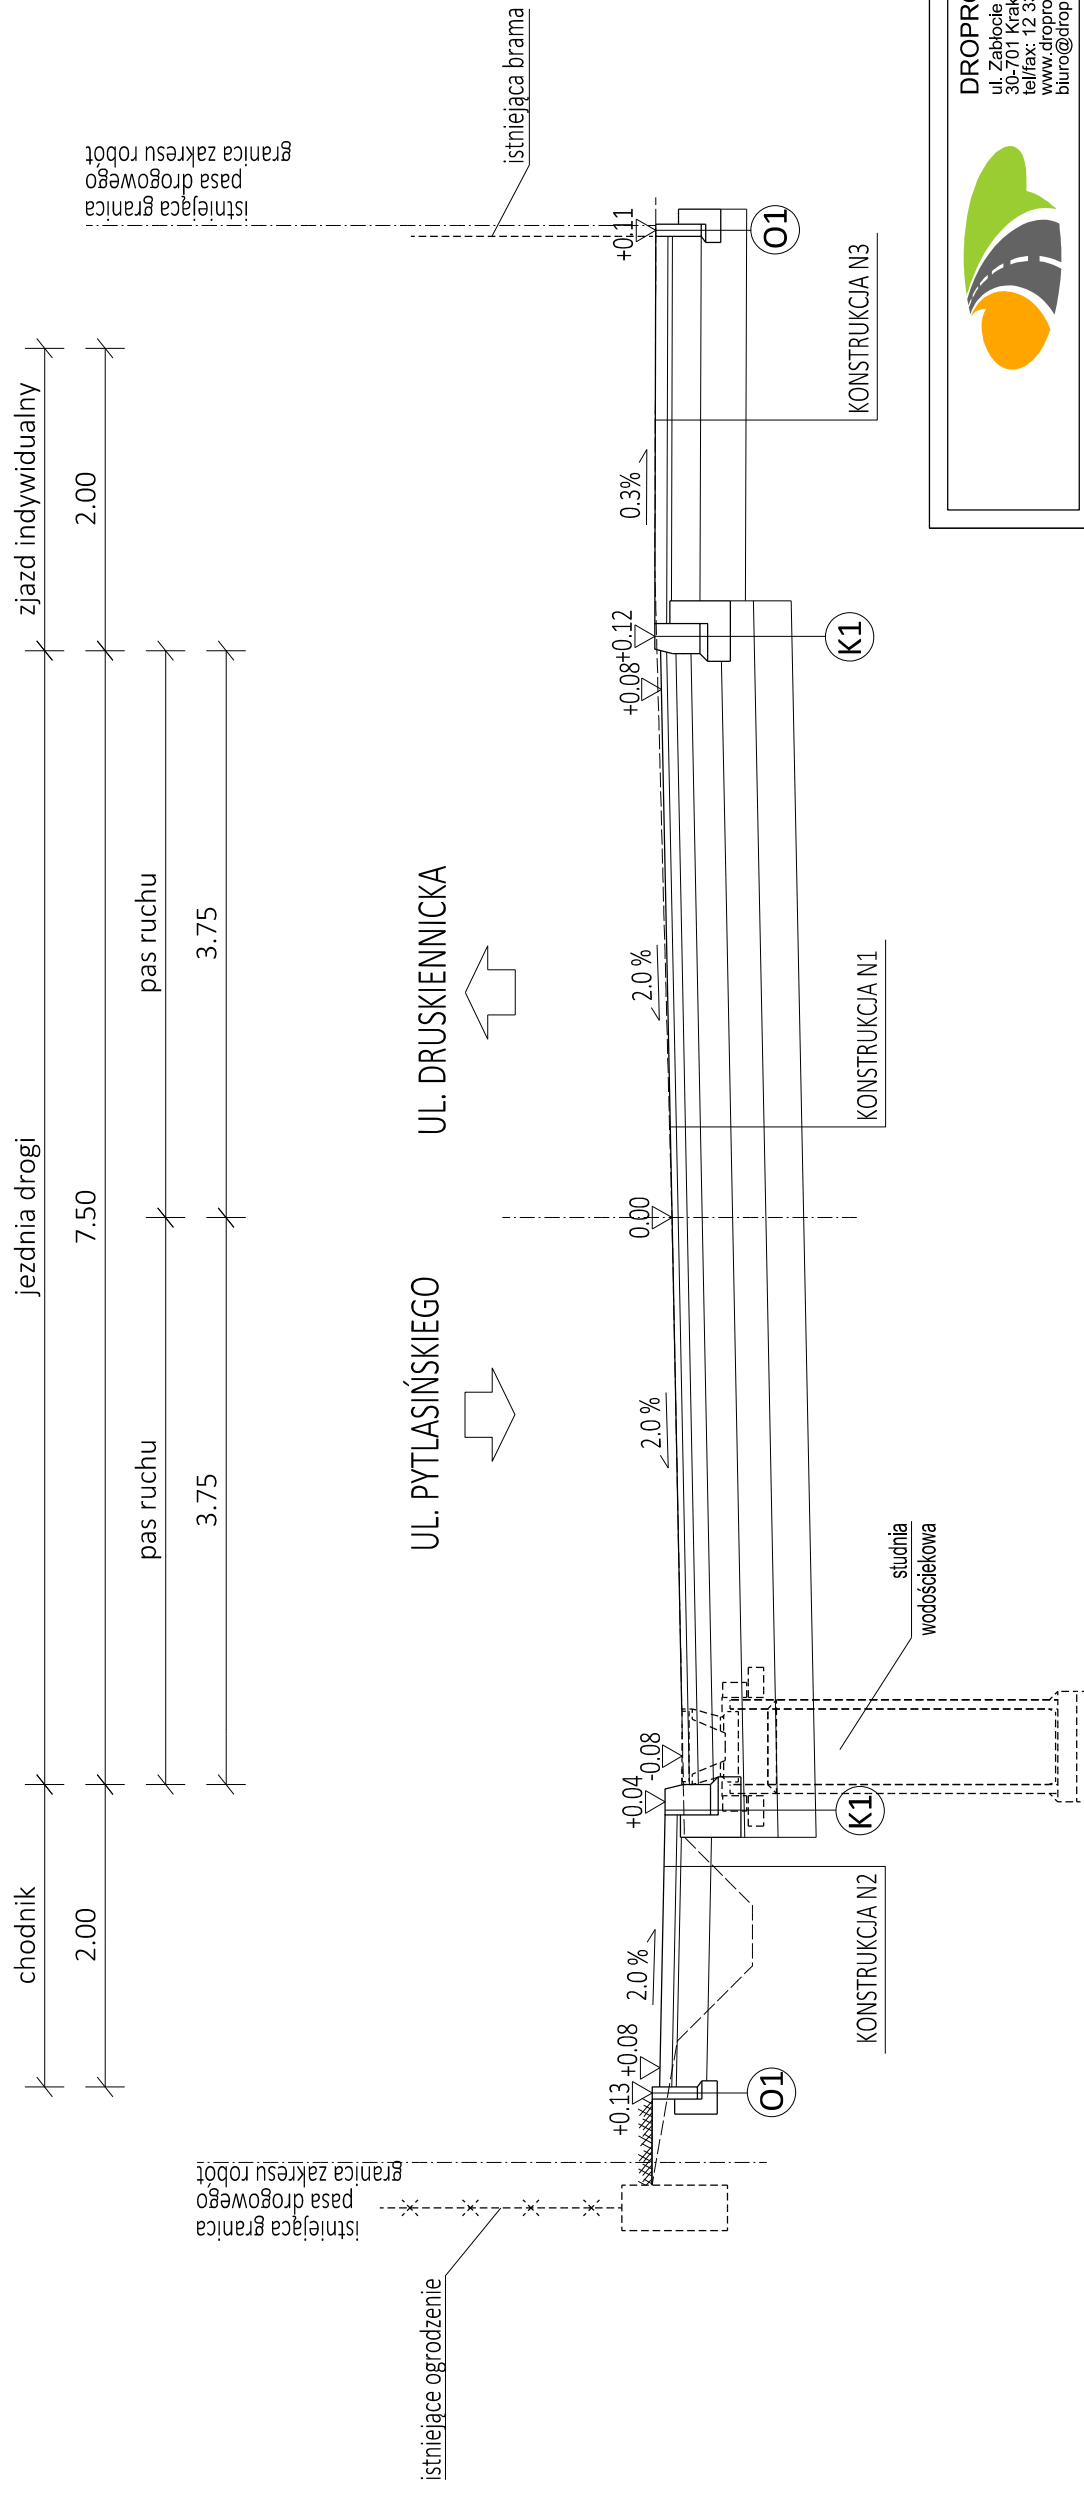

**DROPROJEKT Sp. z o.o.**  
 ul. Zabłocie 26/41  
 30-701 Kraków  
 telefon: 12 333 44 5-80  
 www.droprojekt.pl  
 biuro@droprojekt.pl

Inwestor	ZARZĄD INFRASTRUKTURY KOMUNALNEJ I TRANSPORTU	Nr umowy	1077/ZKIT/2017
	Rozbudowa ul. Niewodniczańskiego i ul. Chatubińskiego		
Rodzaj projektu	KONCEPCJA PROJEKTOWA	Data	10.2017
Tytuł rysunku	PRZEKROJE NORMALNE - WARIANT NR 1		
Branża	DROGOWA	Skala	1:50
Funkcja	Imię i nazwisko	Nr uprawnień	Podpis
Projektant	mgr inż. Łukasz Jordanek	MAP/0106/POOD/08	
Sprawdzający	mgr inż. Przemysław Dybał	MAP/0006/POOD/11	
Opracował:	mgr inż. Paweł Wnęk	-	
Opracował:	inż. Piotr Tabak	-	
Uwaga	PRAWA AUTORSKIE ZASTRZEŻONE (DZ.U. NR 24, POZ. 83 Z DNIA 23.02.1994). DOKONYWANIE ZMIAN, POPRAWEK SKRĘSZEŃ ORAZ KOPLOWANIE / ROZPOWISZCZANIE BEZ ZGODY JEDYNOSTKI AUTORSKIEJ JEST NIEDOZWOLONE.		