



Przekrój A-A ul. Niewodniczańskiego

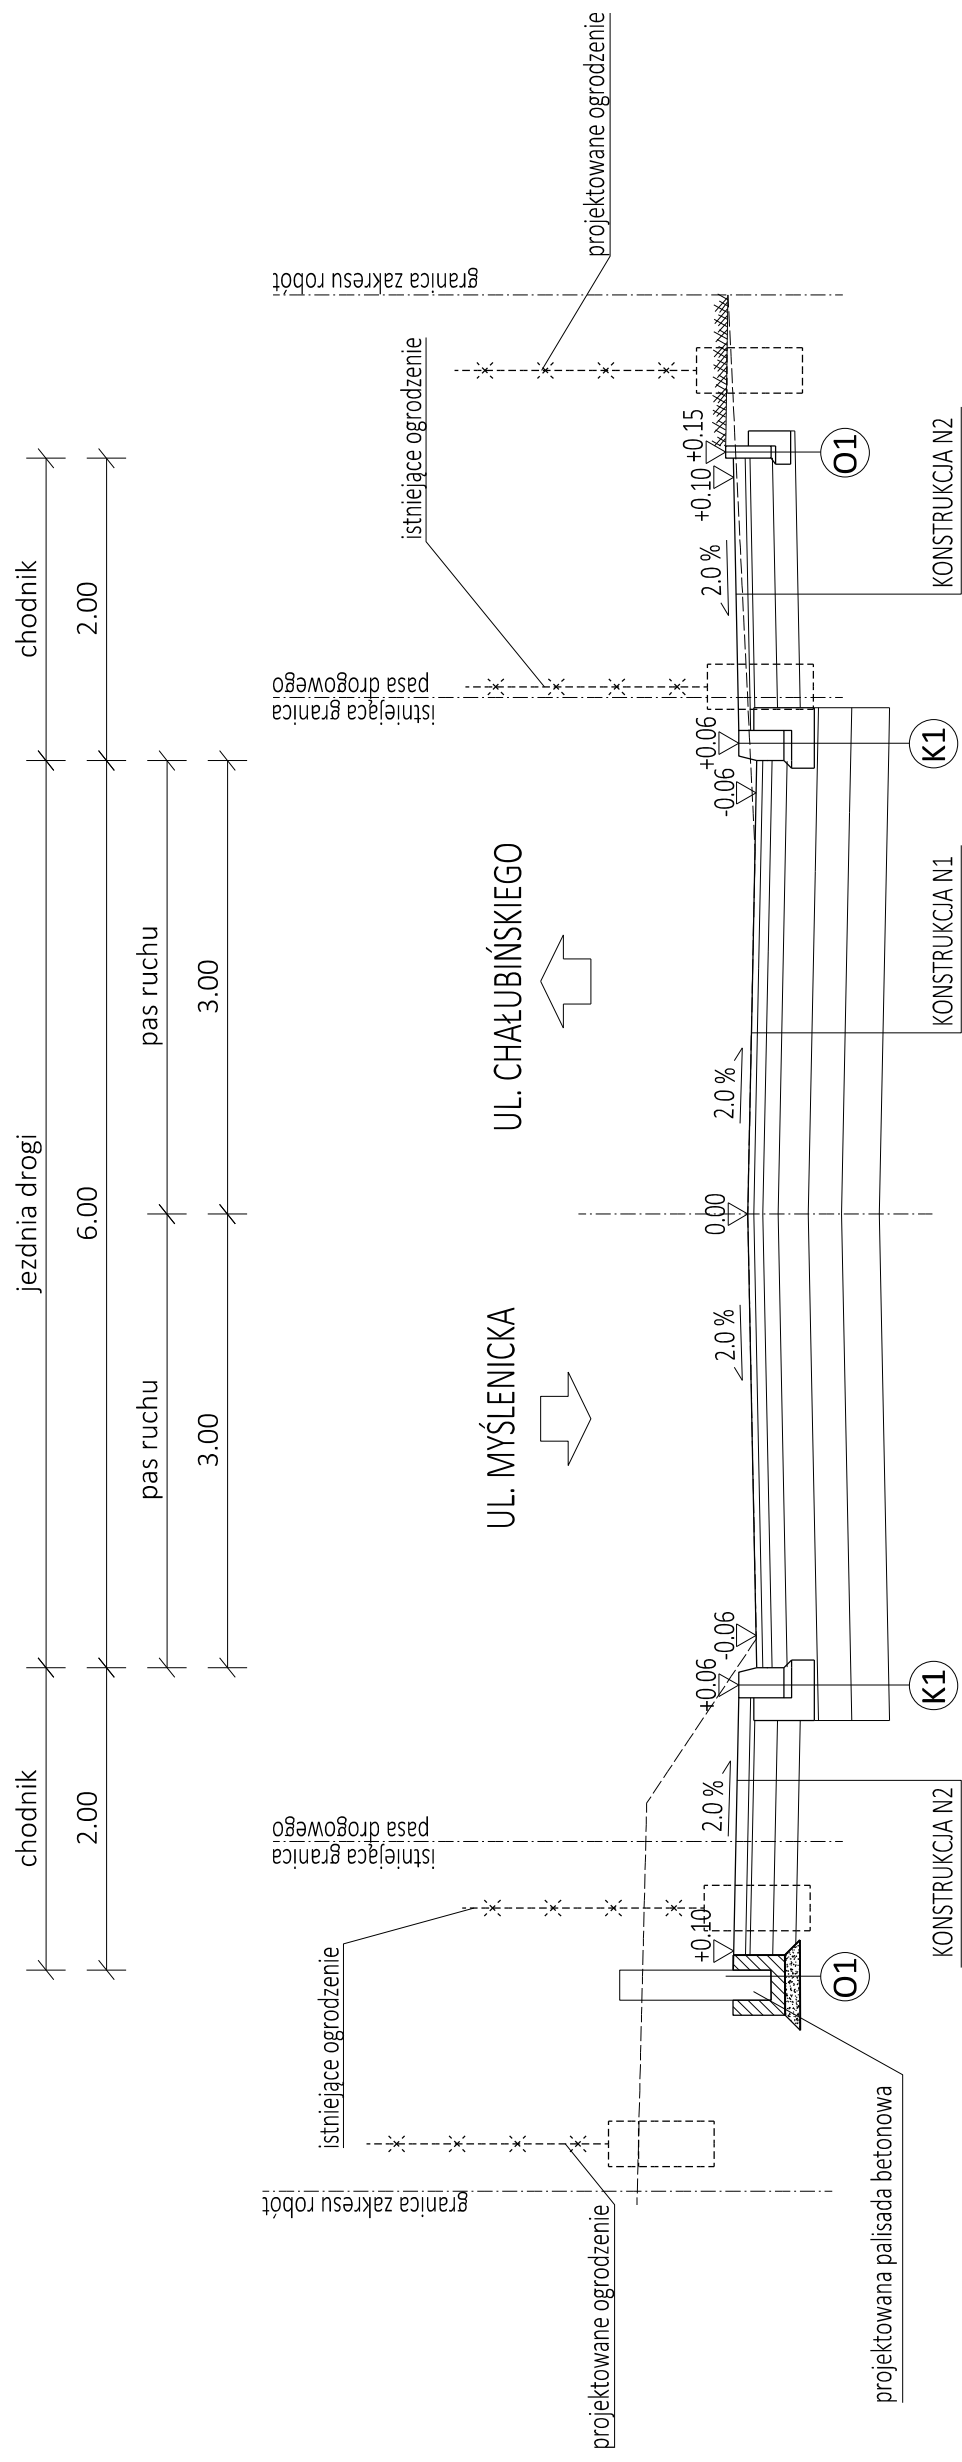

DROPROJEKT Sp. z o.o.
 ul. Zabłocie 26/41
 30-701 Kraków
 tel/fax: 12 333 44 5-80
 www.droprojekt.pl
 biuro@droprojekt.pl

Inwestor	ZARZĄD INFRASTRUKTURY KOMUNALNEJ I TRANSPORTU	Nr umowy	1077/ZKIT/2017
			
Nazwa inwestycji	Rozbudowa ul. Niewodniczańskiego i ul. Chałubińskiego		
Rodzaj projektu	KONCEPCJA PROJEKTOWA		
Tytuł rysunku	PRZEKROJE NORMALNE - WARIANT NR 2		
Branża	Skala	Nr rys.	3.4
Funkcja	Imię i nazwisko	Nr uprawnień	Podpis
Projektant	mgr inż. Łukasz Jordanek	MAP/0106/POOD/08	
Sprawdzający	mgr inż. Przemysław Dytał	MAP/0006/POOD/11	
Opracował:	mgr inż. Paweł Wnęk	-	
Opracował:	inż. Piotr Tabak	-	

Uwaga
 PRAWA AUTORSKIE ZASTRZEŻONE (DZ.UJ. NR 24. POZ. 83 Z DNIA 23.02.1994). DOKONYWANIE ZMIAN, POPRAWEK SKRZEŚLEN ORAZ KOPLOWANIE I ROZPOWISZCZNIANIE BEZ ZGODY JEDNOSTKI AUTORSKIEJ JEST NIEDOZWOLONE.