Przekrój B-B
ul. Chałubińskiego

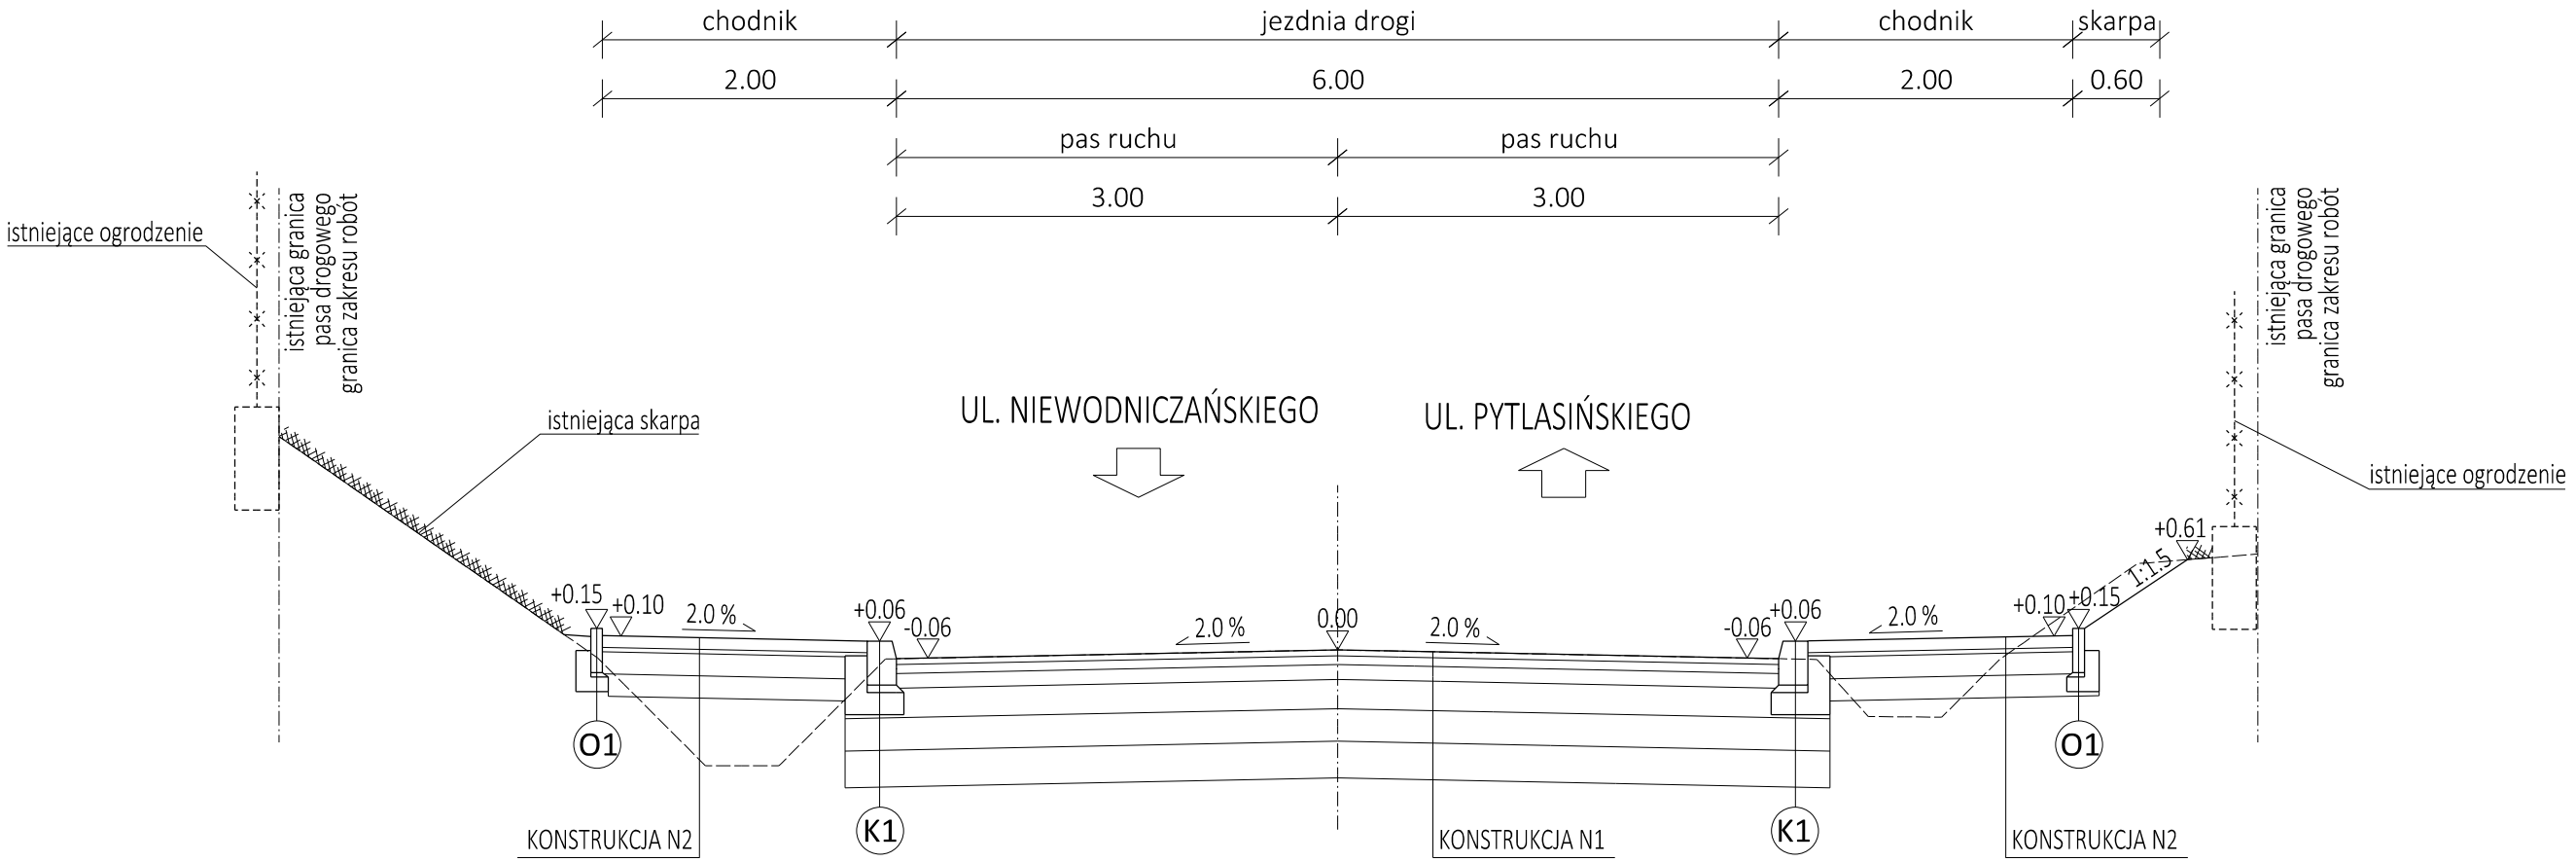

DROPROJEKT Sp. z o.o.
ul. Zabłocie 26/41
30-701 Kraków
tel/fax: 12 333-45-80
www.droprojekt.pl
biuro@droprojekt.pl

Inwestor	ZARZĄD INFRASTRUKTURY KOMUNALNEJ I TRANSPORTU	Nr umowy	1077/ZIKiT/2017
Nazwa inwestycji	Rozbudowa ul. Niewodniczańskiego i ul. Chałubińskiego		
Rodzaj projektu	KONCEPCJA PROJEKTOWA	Data	10.2017
Tytuł rysunku	PRZEKROJE NORMALNE - WARIANT NR 2		
Branża	DROGOWA	Skala 1:50	Nr rys. 3.5

Funkcja	Imię i nazwisko	Specjalność	Nr uprawnień	Podpis
Projektant	mgr inż. Łukasz Jordanek	drogowa	MAP/0106/ POOD/08	
Sprawdzający	mgr inż. Przemysław Dybał	drogowa	MAP/0006/ POOD/11	
Opracował:	mgr inż. Paweł Wnęk	drogowa	-	
Opracował:	inż. Piotr Tabak	drogowa	-	

Uwaga: *PRAWA AUTORSKIE ZASTRZEŻONE (DZ.U. NR 24,POZ.83 Z DNIA 23,02.1994)- DOKONYWANIE ZMIAN, POPRAWEK, SKREŚLEŃ ORAZ KOPIOWANIE I ROZPOWSZECHNIANIE BEZ ZGODY JEDNOSTKI AUTORSKIEJ JEST NIEDOZWOLONE.*