


Lokalizacja inwestycji

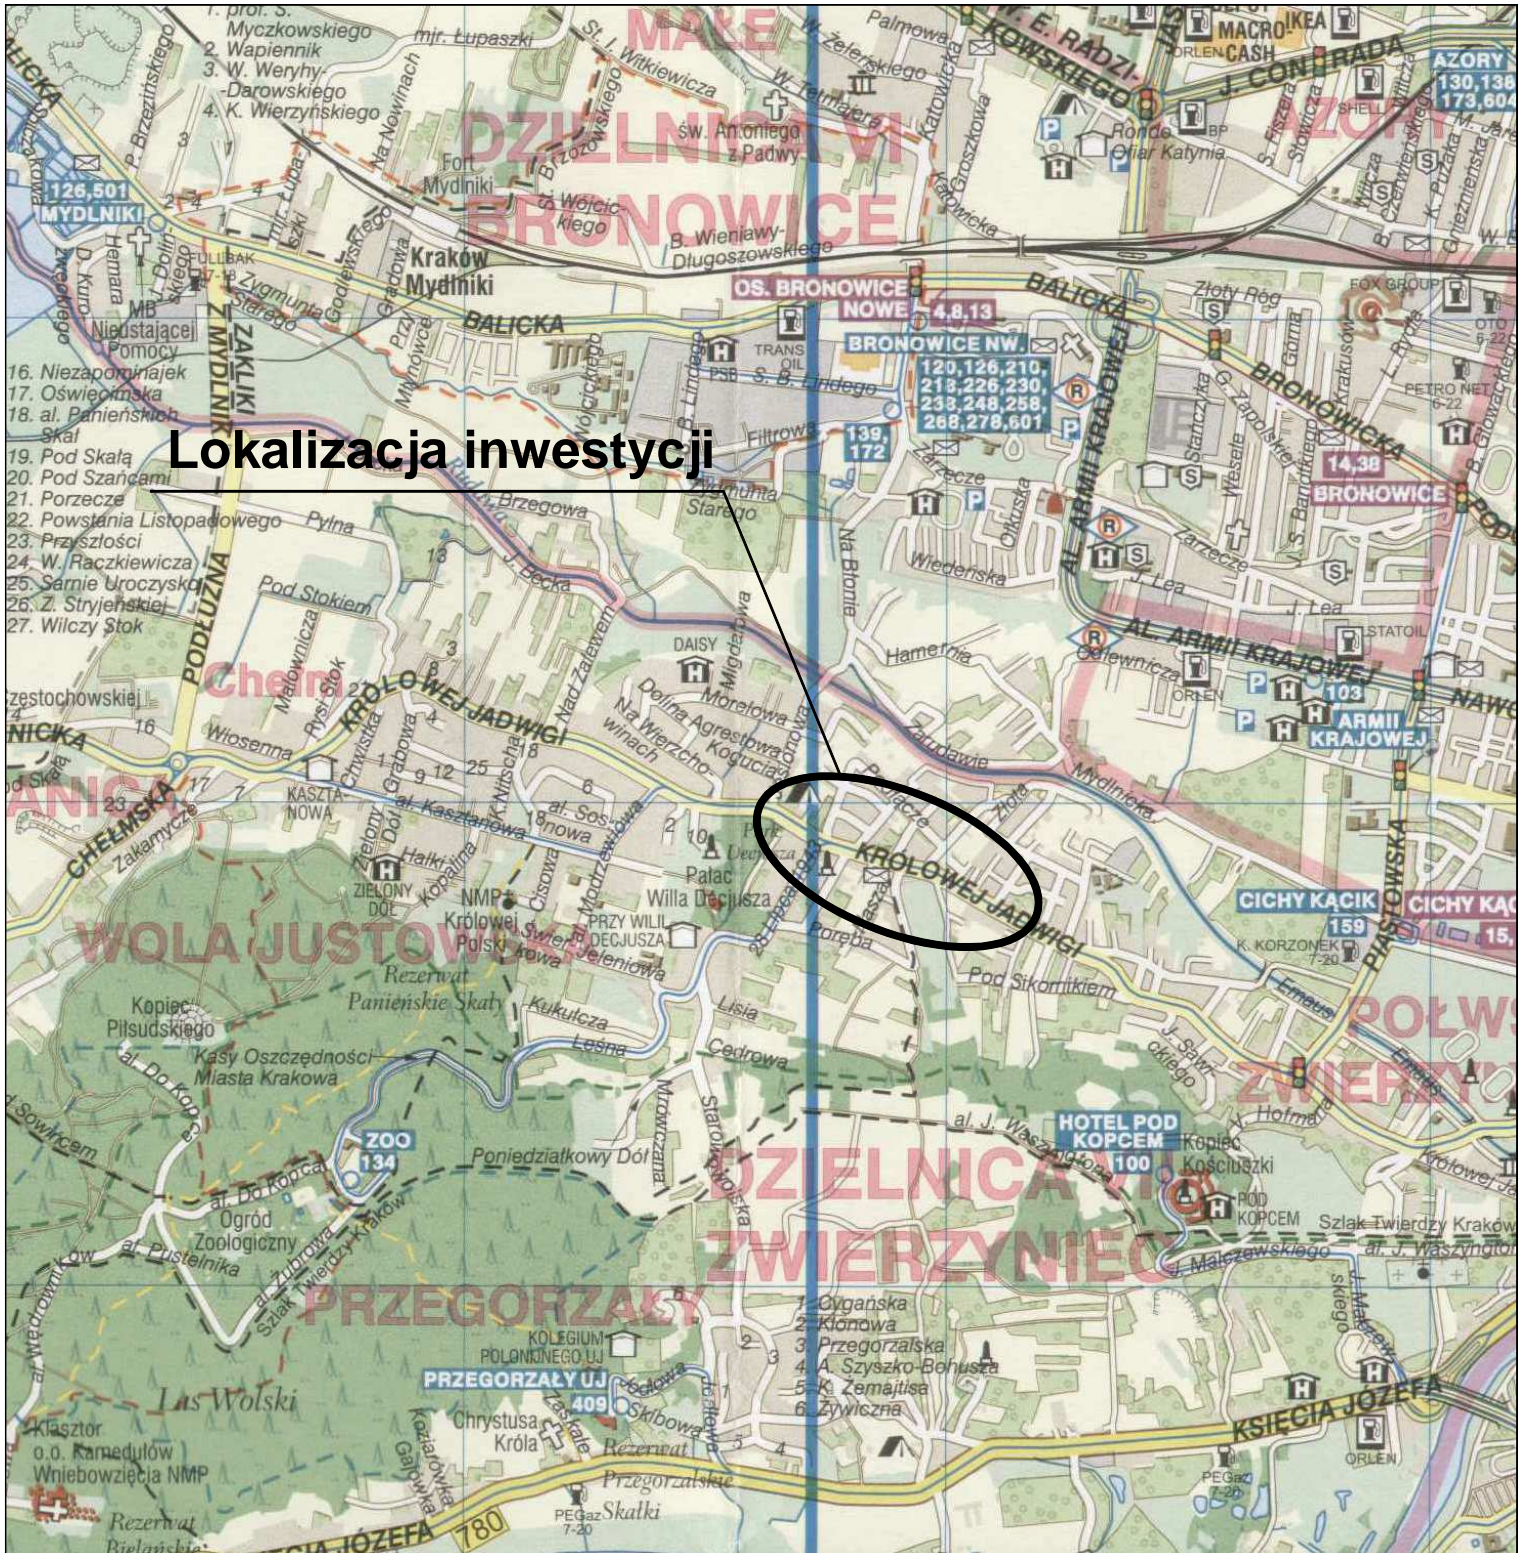

Biuro Projektów

A - PROPOL

44-121 Gliwice ul. Gomułki 2 tel. (0-32) 270-88-31

Sp. z o.o. Sp.k.

DATA
Grudzień 2017

NUMER
KOMPLETU

INWESTOR
ZARZĄD INFRASTRUKTURY I KOMUNALNEJ I TRANSPORTU W KRAKOWIE
CENTRALNA 53, 31-586 KRAKÓW

PROJEKTOWAŁ	mgr inż. Adam Biegański upr. bud. Nr 245/92		INWESTYCJA	
OPRACOWAŁ	mgr inż. Michał Kowalik		Rozbudowa ul. Królowej Jadwigi - etap V odcinek od ul. Jesionowej do ul. Robla.	
SPRAWDZIŁ	mgr inż. Piotr Gosławski upr. bud. AG. II.4/AZ/7131/43/2002		OBIEKT	NR PROJ. 7206/AP 327/2017
SKALA	BRANŻA	STADIUM	TREŚĆ RYS.	NR RYS.
1 : 25000	Konstrukcyjno - inżynierska	PB	Orientacja.	01