Przekrój typowy 1:50
na części zadaszonej

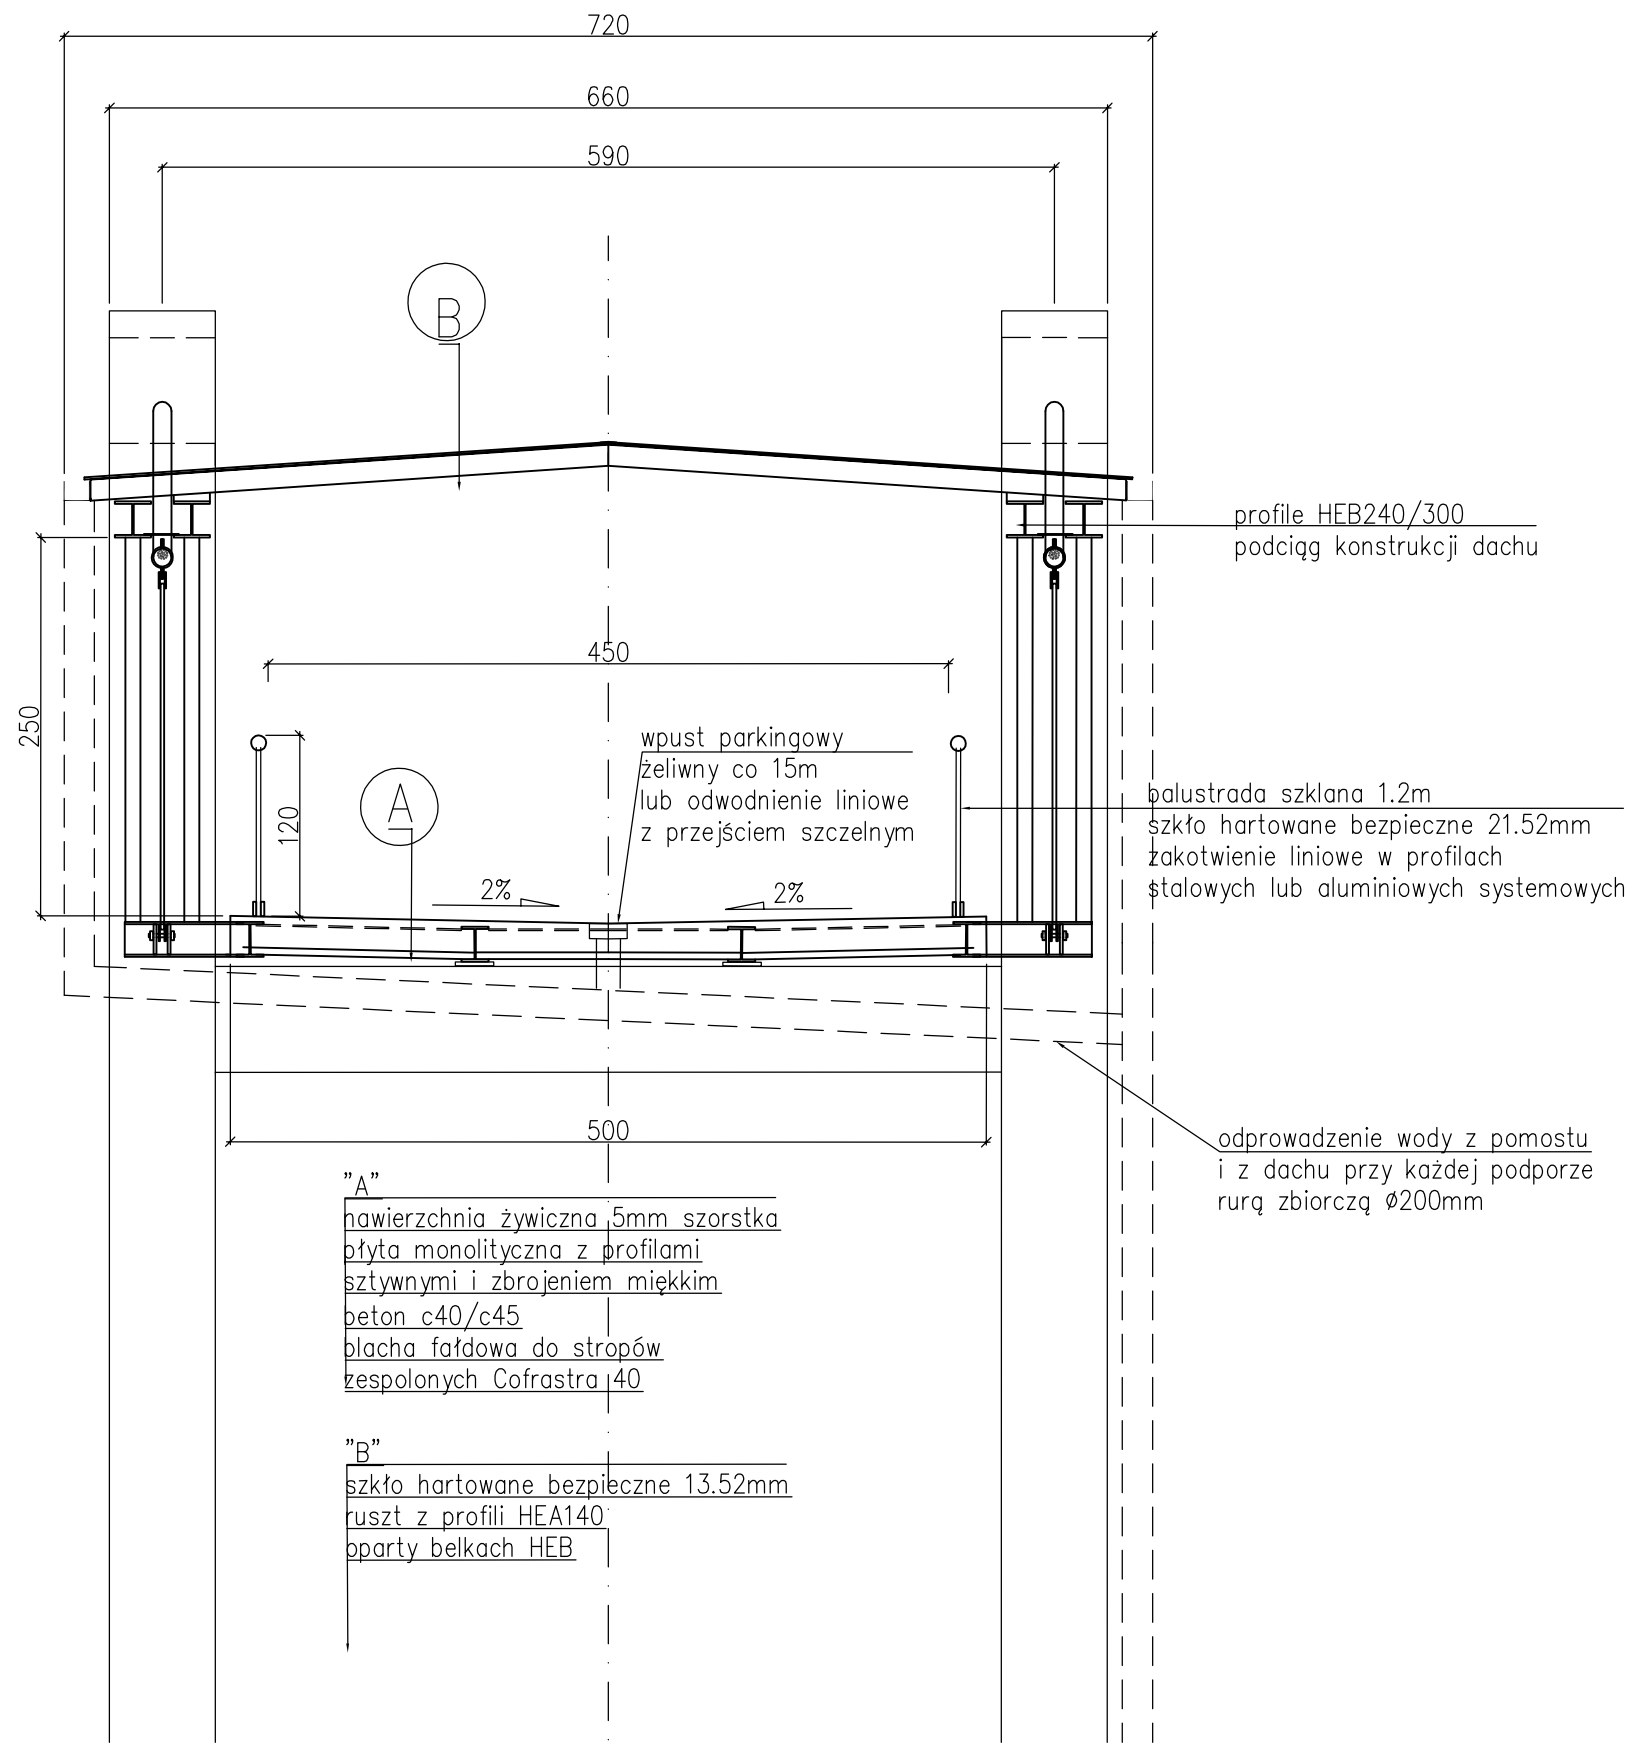

"A"
nawierzchnia żywiczna 5mm szorstka
płyta monolityczna z profilami
sztywnymi i zbrojeniem miękkim
beton c40/c45
blacha fałdowa do stropów
zespolonych Cofrastra 40

"B"
szkło hartowane bezpieczne 13.52mm
ruszt z profili HEA140
oparty belkach HEB

Przekrój typowy 1:50
na pochylniach o spadku od 4% do 5%
w planie na prostej

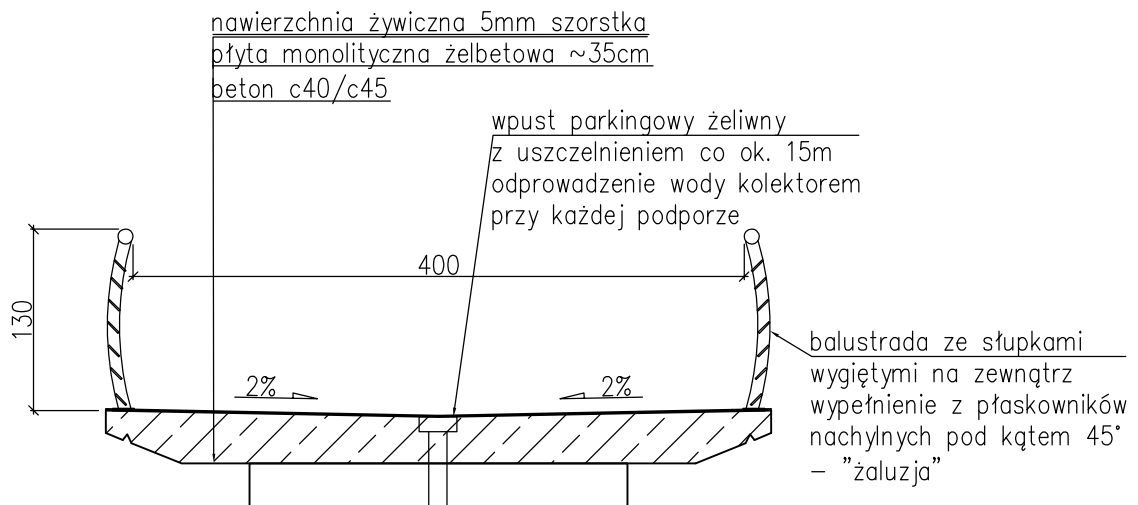

Przekrój typowy 1:50
na pochylniach o spadku od 4% do 5%
w planie na ciasnych łukach ślimaków

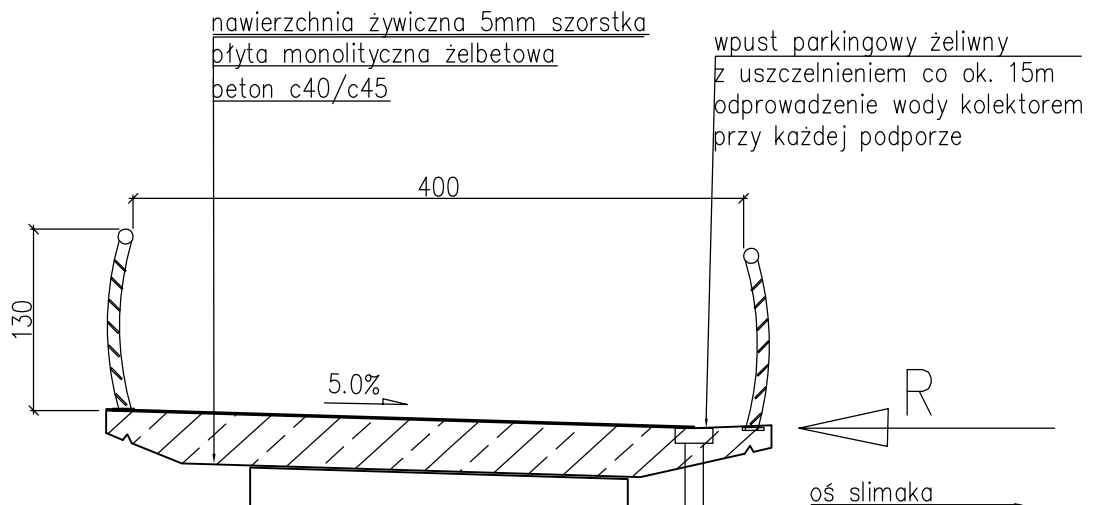

CE PROJECT GROUP Sp. z o.o.
Spółka Komandytowa
Al. Płk. Beliny - Prażmowskiego 12
31-514 Kraków
Tel. + 48 12 410 22 44, 410 02 59
Fax + 48 12 413 07 99
e-mail: biuro@ceprojectgroup.pl

ZADANIE:
„Opracowanie dokumentacji projektowej i wykonanie robót budowlanych na odcinku Kraków Płaszów - Podbory Skawińskie w ramach zadania pn." Prace na linii kolejowej nr 94 na odcinku Kraków Płaszów - Skawina -Oświęcim".".

STADIUM:
KONCEPCJA PROJEKTOWA / AUDYT ROWEROWY

OBIEKT:
Budowa kładki pieszo-rowerowej w km 3.040 na stacji kolejowej Kraków Bonarka

BRANŻA:
M - Obiekty Inżynieryjne

CZĘŚĆ 1:
Mosty, wiadukty, przepusty

DATA:
11.2017

SKALA:
1:50

TYTUŁ:
Przekroje typowe kładki

NR RYSUNKU:
2

IMIĘ I NAZWISKO:	NR UPRAWNIEŃ I SPECJALNOŚĆ:	PODPIS:
PROJEKTANT: Marcin Zatoń	Upr. 156/2002, konstrukcyjno-budowlana	
SPRAWDZAJĄCY: Adam Szoblik	MAP/0206/POOM/13, mostowa	
OPRACOWAŁ:		