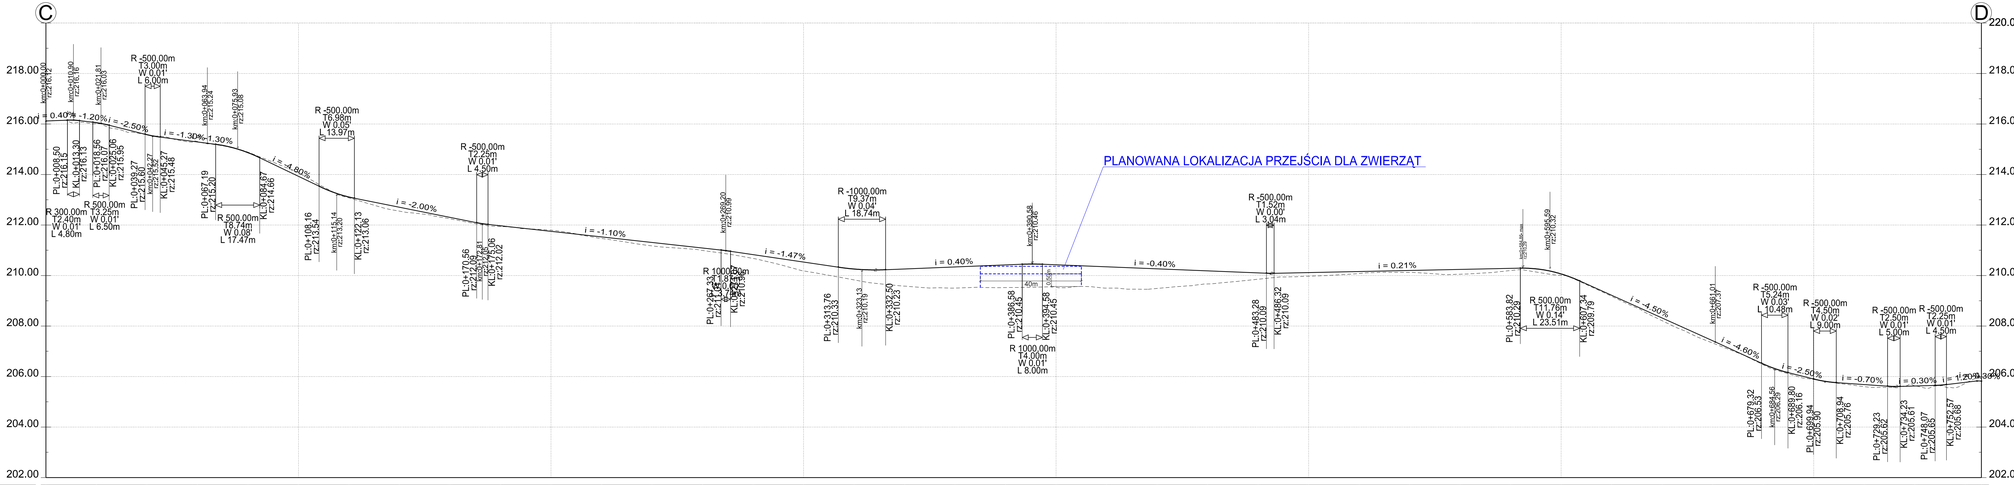

PRACOWNIA PROJEKTOWA F-11 / 31-513 Kraków / Olszańska 7a / 012 411 31 02 / biuro@f-11.pl	
INWESTOR	GMINA MIEJSKA KRAKÓW- ZARZĄD ZIELENI MIEJSKIEJ ul. Za Torem 22, 30-542 Kraków adres korespondencyjny; ul. Reymonta 20, 30-059 Kraków
ADRES OBIEKTU	działka nr ewidencyjny: 64/1 obręb 8-Podgórze, 150, 190, 201, 204, 299, 191/5, 191/11, 202, 203, 141, 195, 144, 151, 300, 292, 298, 191/3, 191/4, 191/6, 191/11, 198, 199, 191/9, 193, 194, 197, 191/10, 191/8, 191/13, 191/12, 142/1, 189/3, 205, 206, 295/1, 291, 192, 149 obręb 9-Podgórze
FAZA	AUDYT ROWEROWY — BRANŻA: DROGOWA
TEMAT	Zagospodarowanie Parku Zakrzówek w Krakowie
TREŚĆ RYSUNKU	PRZEKRÓJ PODŁUŻNY C-D — nr UPRAWN. — PODPIS — DATA: 12/2017 — SKALA RYS 1:1000/100
PROJEKTANT	mgr Inż. SZCZEPAN GARPIEL — MAP/0375/POOD/10 — NR RYS. 2/2
SPRAWDZAJĄCY	mgr Inż. MAGDALENA GARPIEL-PNIOWAK — MAP/0376/POOD/10
OPRACOWALI	mgr Inż. JAROSŁAW SYREK, mgr Inż. ŁUKASZ PELC, mgr Inż. KRZYSZTOF DĄBROWSKI, mgr Inż. BARBARA PISZCZ
UWAGI	