



PRZEKRÓJ CHARAKTERYSTYCZNY A-A (skala 1:50)

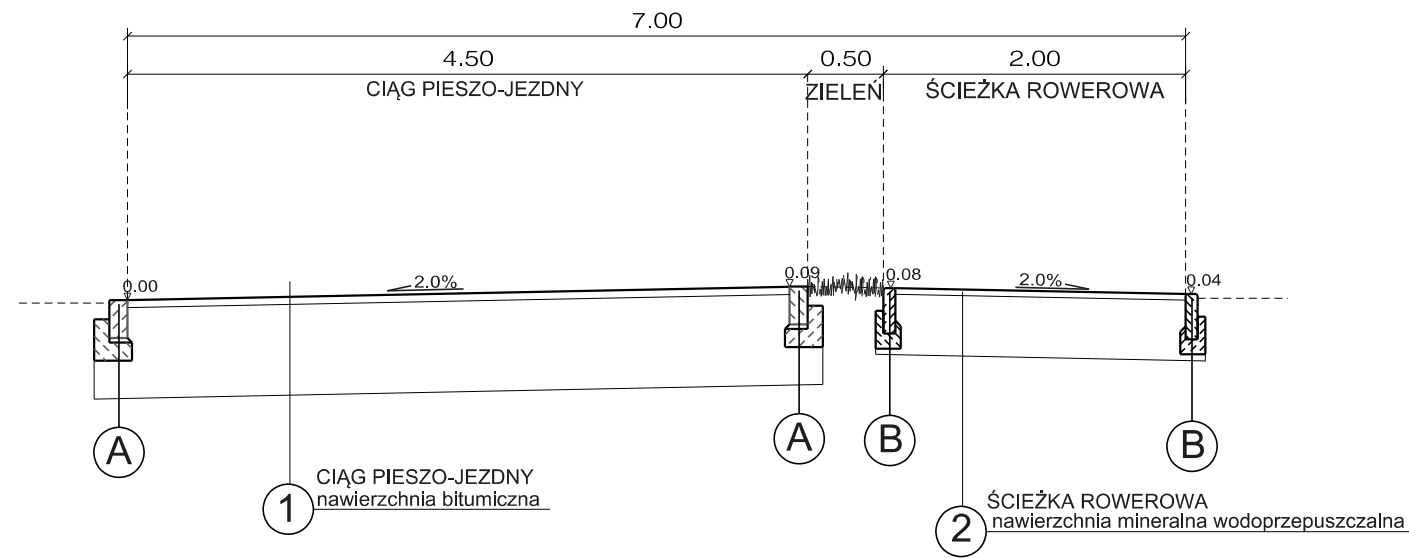


PRZEKRÓJ CHARAKTERYSTYCZNY B-B (skala 1:50)

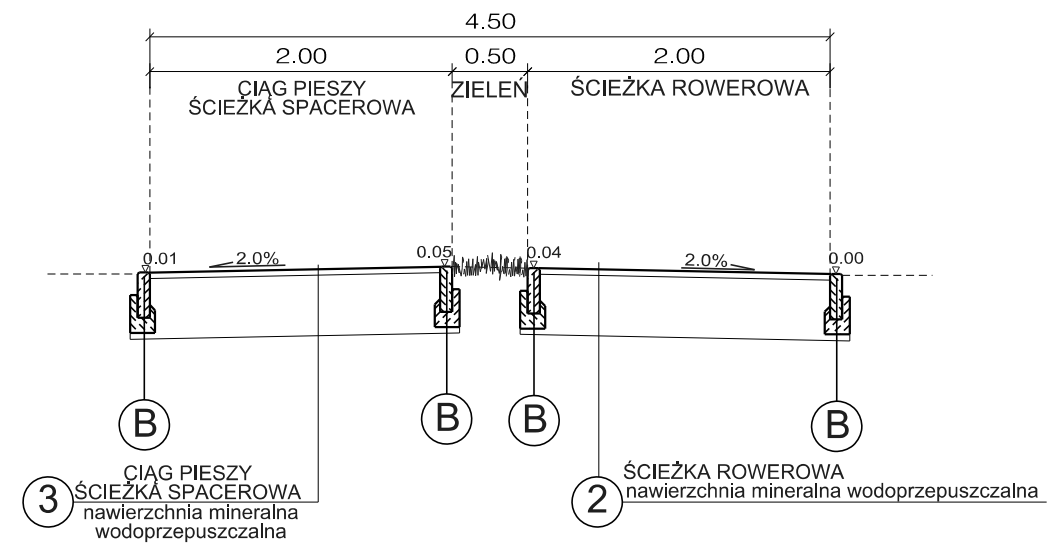

- A** Opornik kamienny 12/25 na podsypce cem-piaskowej 1:3 gr. 4cm i ławie betonowej z betonu C12/15 gr. 10cm z oporem
- B** Obrzeże 8/30cm na podsypce cem-piaskowej 1:3 gr. 4cm i ławie betonowej z betonu C12/15 gr. 10cm z oporem
- C** Krawężnik 20/25 kamienny o odkryciu 12cm na podsypce cem-piaskowej 1:4 grub. 4cm i wspólnej ławie betonowej z betonu C12/15 z dwoma rzędami kostki kamiennej

PRZEKRÓJ CHARAKTERYSTYCZNY C-C (skala 1:50)

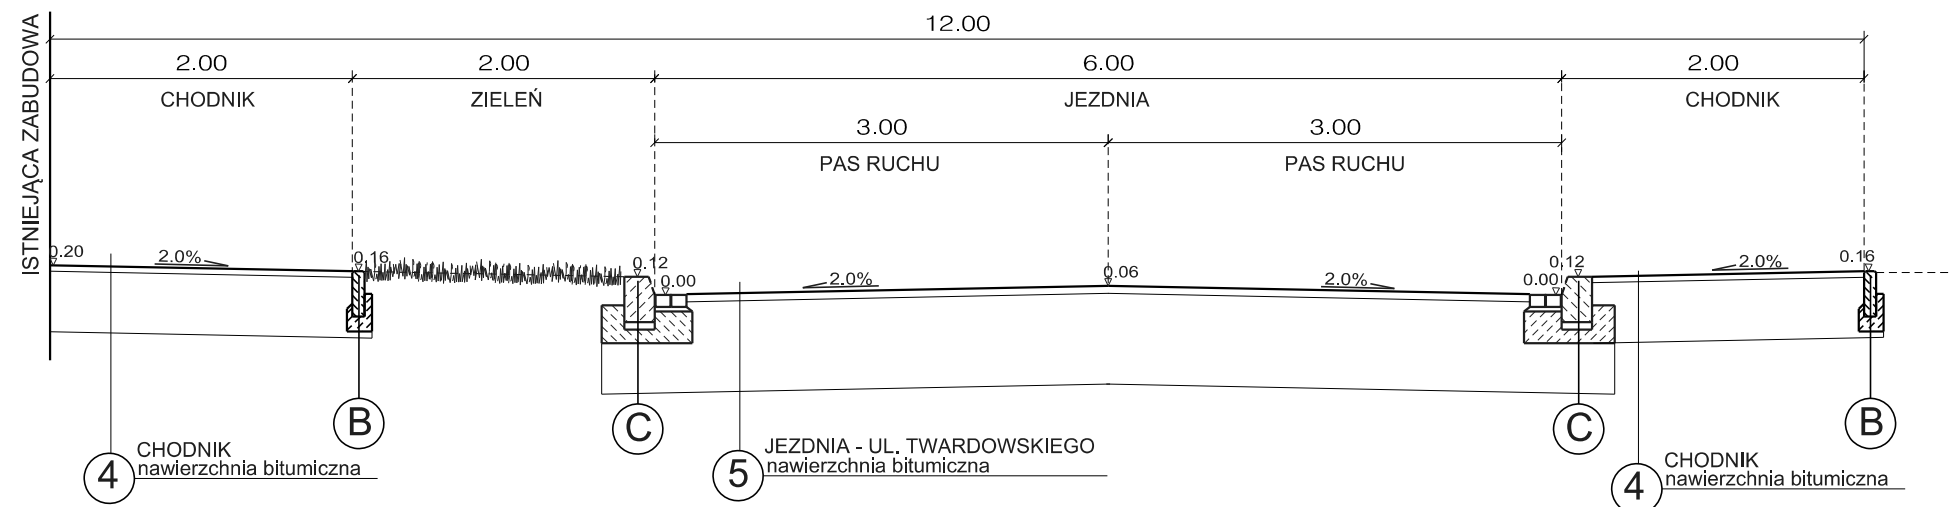

PRACOWNIA PROJEKTOWA F-11 / 31-513 Kraków / Olszańska 7a / 012 411 31 02 / biuro@f-11.pl				
INWESTOR	GMINA MIEJSKA KRAKÓW- ZARZĄD ZIELENI MIEJSKIEJ ul. Za Torem 22, 30-542 Kraków adres korespondencyjny: ul. Reymonta 20, 30-059 Kraków			
ADRES OBIEKTU	działka nr ewidencyjny: 64/1 obręb 8 Podgórze, 150, 190, 201, 204, 299, 191/5, 191/11, 202, 203, 141, 195, 144, 151, 300, 292, 298, 191/3, 191/4, 191/6, 191/1, 198, 199, 191/9, 193, 194, 197, 191/10, 191/8, 191/13, 191/12, 142/1, 189/3, 205, 206, 295/1, 291, 192, 149 obręb 9 Podgórze			
FAZA	AUDYT ROWEROWY	BRANŻA	DROGOWA	
TEMAT	Zagospodarowanie Parku Zakrzówek w Krakowie			
TREŚĆ RYSUNKU	PRZEKROJE CHARAKTERYSTYCZNE	nr UPRAWN.	PODPIS	DATA
PROJEKTANT	mgr inż. SZCZEPAN GARPIEL	MAP/0275/POOD/10		12/2017
SPRAWDZAJĄCY	mgr inż. MAGDALENA GARPIEL-PIWOWAR	MAP/0276/POOD/10	NR RYS.	3
OPRACOWALI	mgr inż. JAROSŁAW SYREK, mgr inż. ŁUKASZ PELC, mgr inż. KRZYSZTOF DĄBROWSKI, mgr inż. BARBARA PISZCZ			
UWAGI				