


proj. dwa rzędy kostki kamiennej bazaltowej 12x17x10cm na podsypce cem.-piask. 1:4 o gr. 3cm i na ławie z betonu C16/20 v=0,062m³/mb

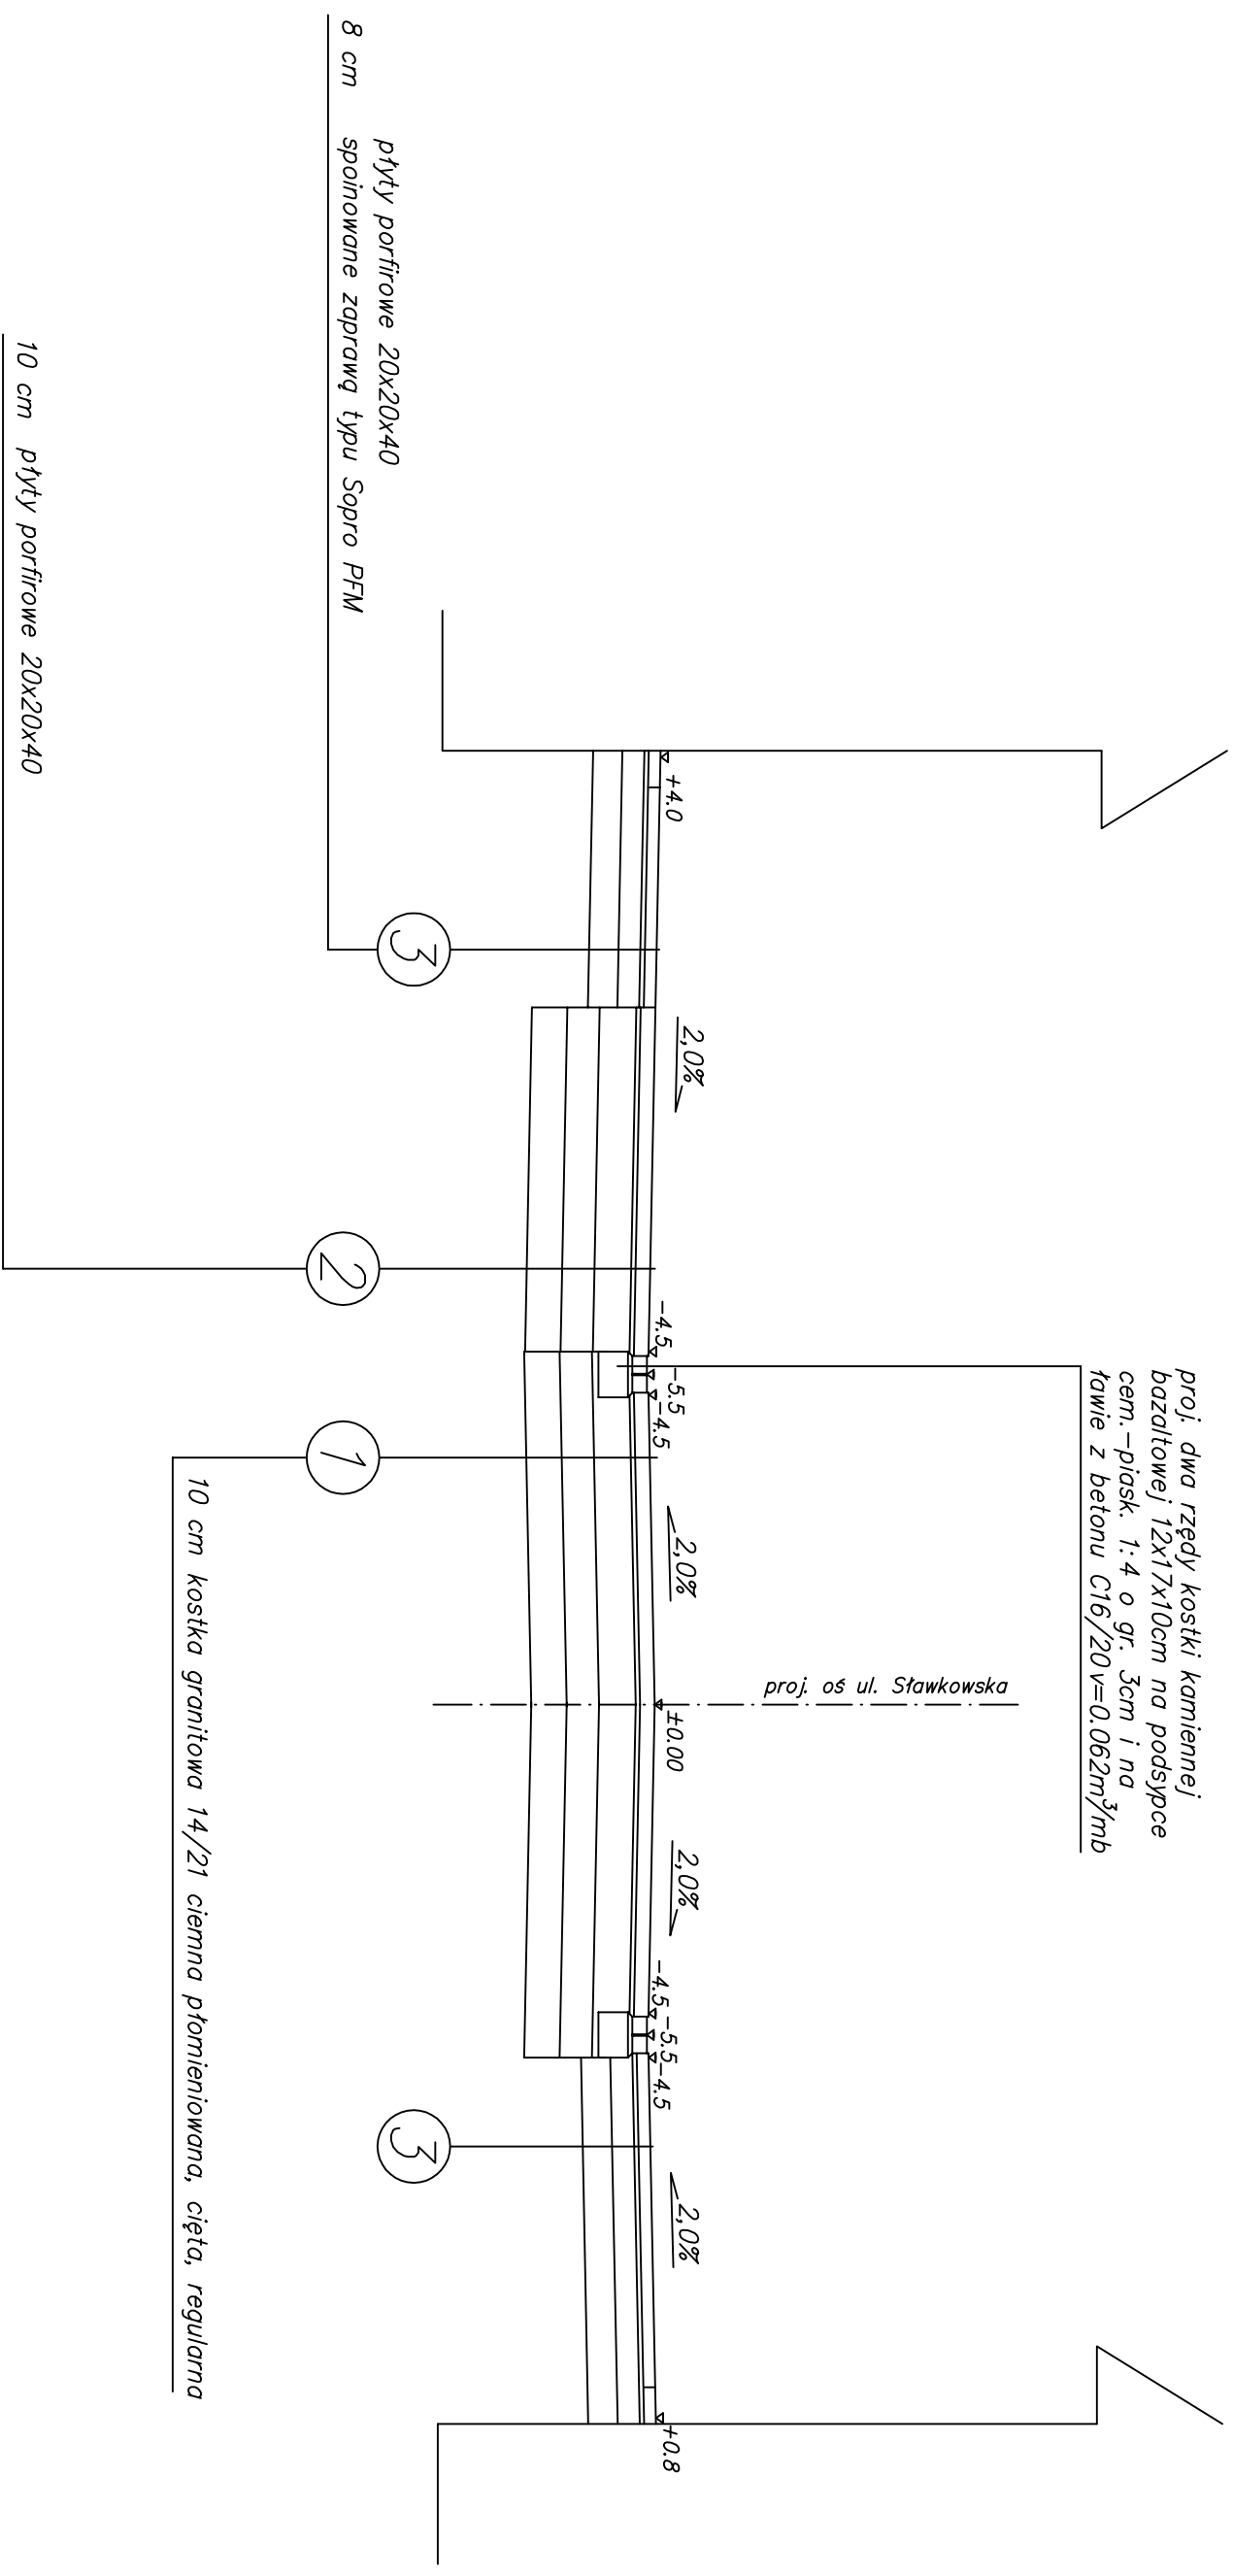

8 cm płyty porfirowe 20x20x40 spoinowane zaprawą typu Sopro PFM

10 cm płyty porfirowe 20x20x40

10 cm kostka granitowa 14/21 ciemna płomieniowana, cięta, regularna

os. Oświęcena 24/3, 31-438 Kraków tel: 0 607 57 80 80, 0 603 68 34 31 e-mail: biuro@technima.pl www.technima.pl		Firma Inżyneryjna TECHNIMA NIP 625-16-43-98 REGON 140025807	
Zad. inwest. Obiekt budowl.: PRZEBUDOWA ULICY SŁAWKOWSKIEJ W KRAKOWIE			
Inwestor: ZARZĄD INFRASTRUKTURY KOMUNALNEJ I TRANSPORTU UL. GEN. BIALA 51, 31-506 KRAKÓW			
Miejscowość/Adres: KRAKÓW, UL. SŁAWKOWSKA			
Nazwa obiektu	Spec. nr upraw.	Data	Podpis
Opis obiektu	01.18t		
Podpisane przez	drogi	01.18t	
MACIEJ MADRO	MACIUSZ PRZYBYŁO		
Stanowisko proj.:	Il. gr.	Nr gr.	Skala
PBRW	16	6	1:50