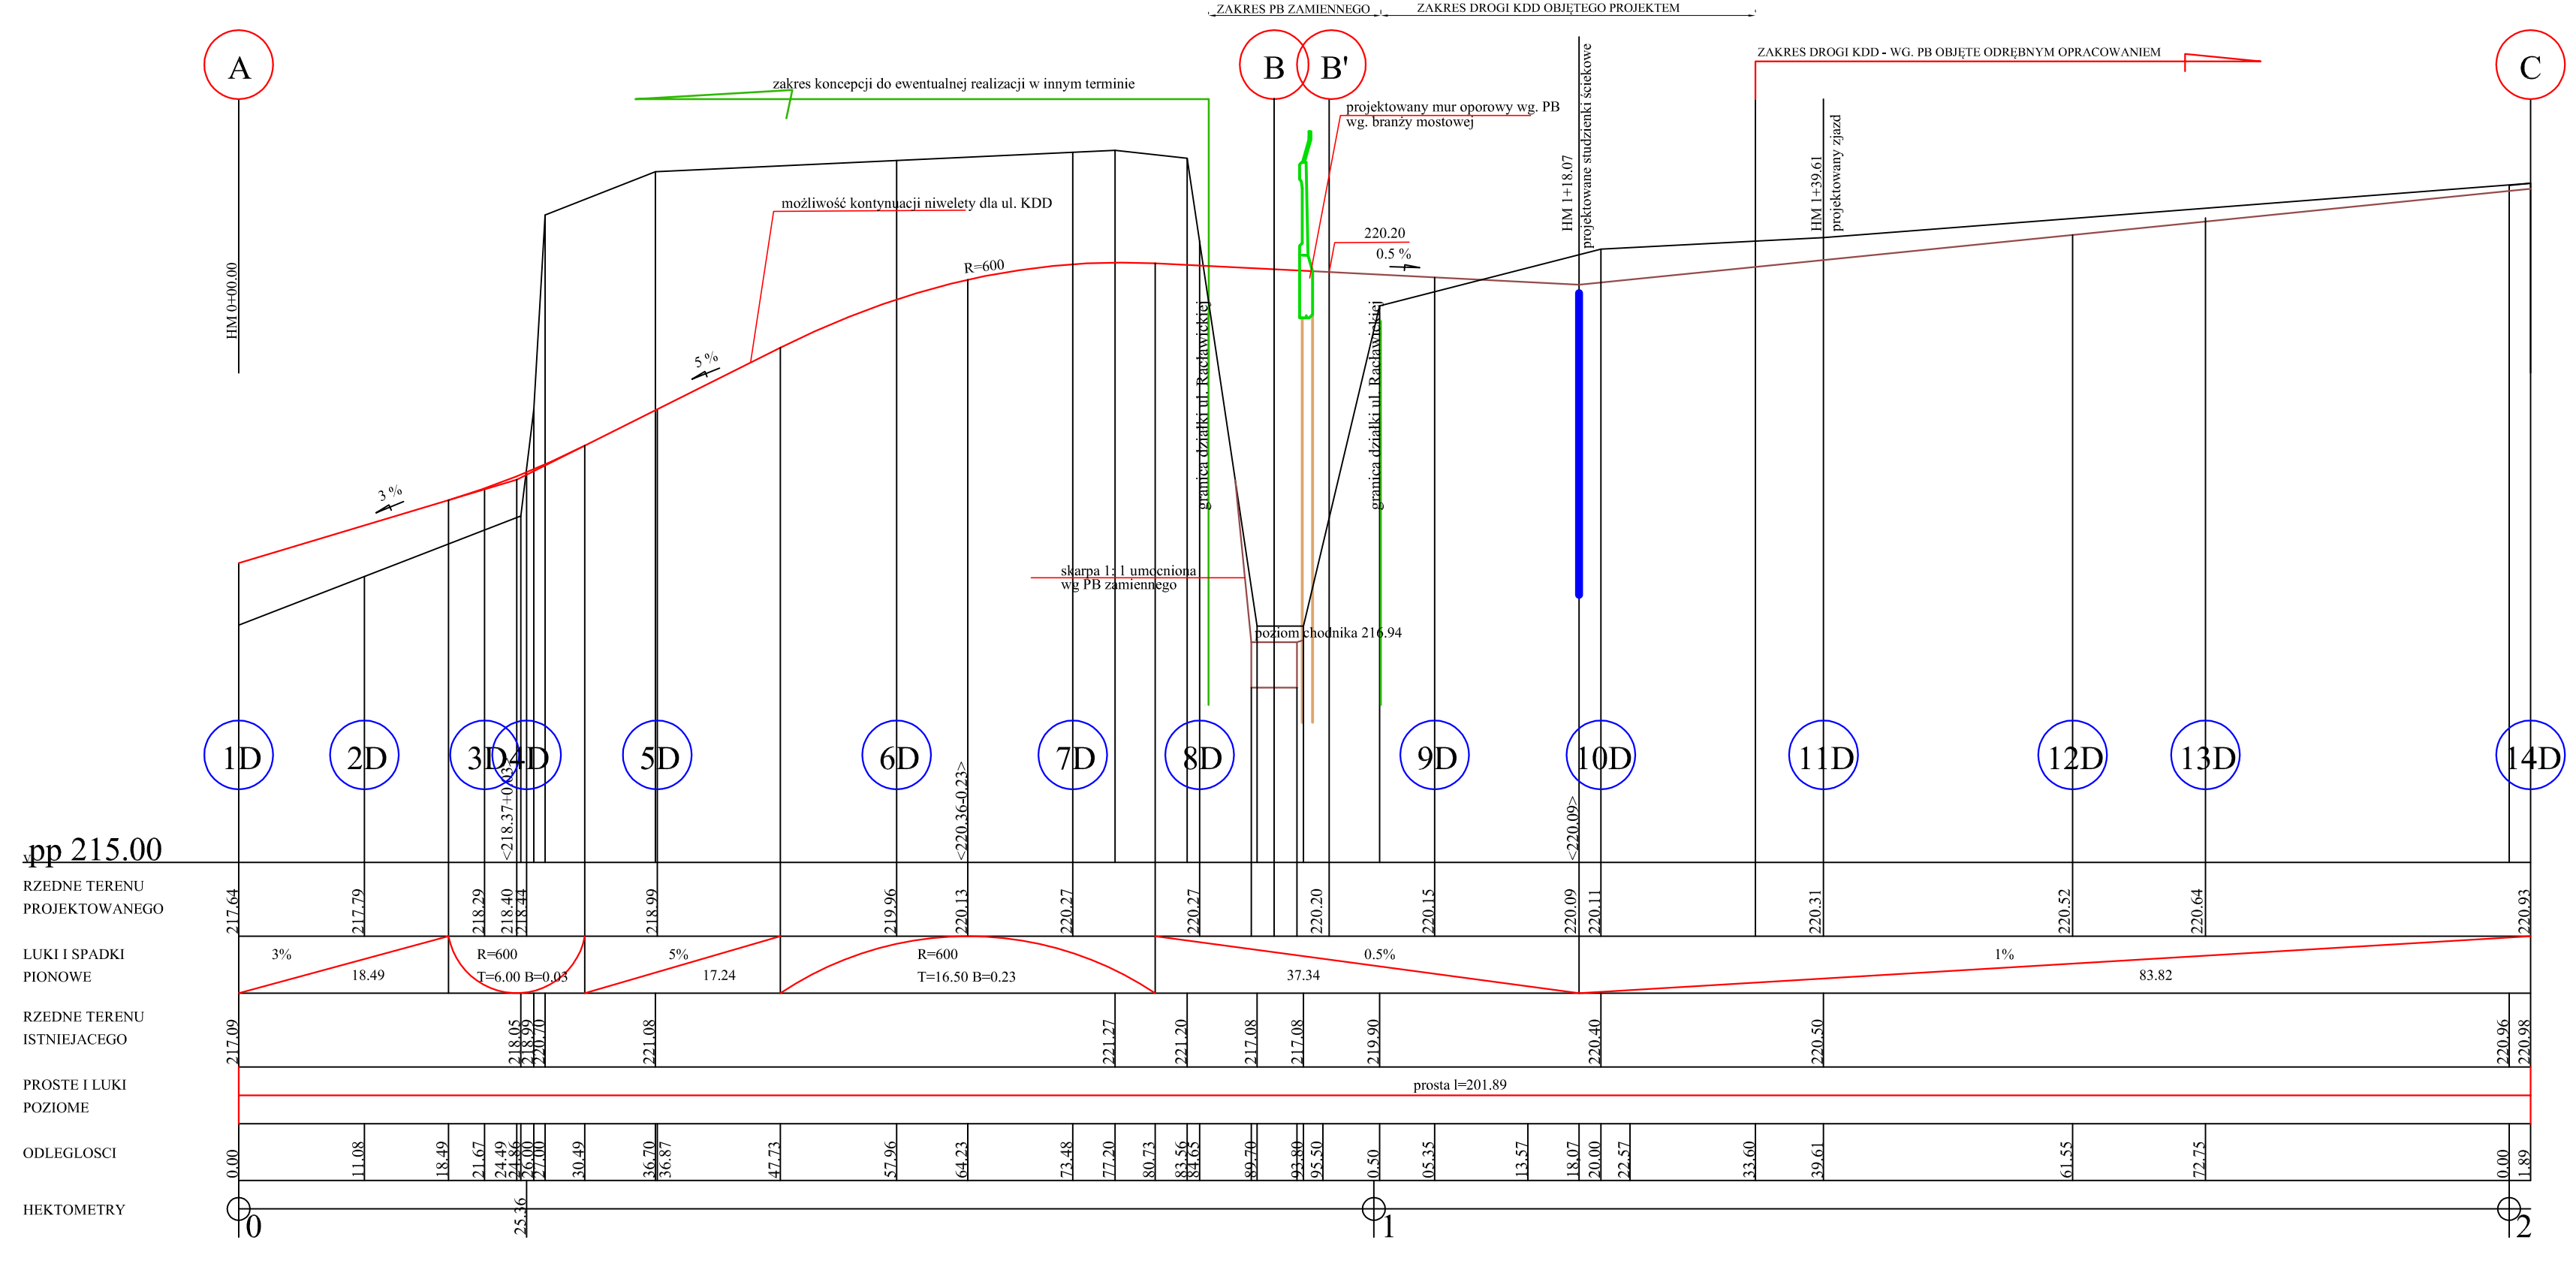

Zamawiający:	Centrum Nowoczesnych Technologii Spółka Akcyjna Spółka Komandytowa, 41-200 Sosnowiec, ul. Partyzantów 11		
Jednostka projektowa:	ION ARCHITEKCI Sp. z o.o. Spółka Komandytowa al. Słowackiego 31/6, 31-159 Kraków		
Stadium: PROJEKT BUDOWLANY ZAMIENNY *Nr tomu:* *Nr arch;* *Branża* DROGOWA	*Temat opracowania:* **„PRZEBUDOWA DRÓG PUBLICZNYCH – ULICY RACŁAWICKIEJ WRAZ ZE SKRZYŻOWANIEM Z ULICĄ WROCŁAWSKĄ ORAZ BUDOWĄ I PRZEBUDOWĄ INFRASTRUKTURY TECHNICZNEJ: SIECI KANALIZACJI OGÓLNOSPŁAWNEJ WRAZ Z INSTALACJA ODWODNIENIA DROGI ORAZ SIECI OŚWIETLENIA ULICZNEGO NA DZIAŁCE NR 245 OBR. 45 KROWODRZA ORAZ CZĘŚCIACH DZIAŁEK NR 301 OBR. 45. KROWODRZA I NR 343 OBR. 46 KROWODRZA W KRAKOWIE."**		
	Tytuł rysunku: PRZEKRÓJ PODŁUŻNY UL. KDD9-KDD10		
Stanowisko	*Imię i nazwisko*	*Uprawnienia / specjalność*	*Podpis*
Autor	mgr inż. Ewa Dudek	Ro. upr. 145/93 MAP/BD/5581/01 specjalność: konstrukcyjno-inżynieryjna w zakresie dróg i nawierzchni lotniskowych	
Opracowanie			
Sprawdzający	mgr inż. Stanisław Albricht	Nr ewid. 145/2001 MAP/BD/5564/01 specjalność: konstrukcyjno-budowlana	
Data opracowania: 05.2018	*Skala:* 1:500/50	*Nr rys.:* PBZ/D/PRO/02	*Nr egz.:*

BRANŻA DROGOWA:

PRACOWNIA PLANOWANIA I PROJEKTOWANIA SYSTEMÓW TRANSPORTU ALTRANS

TEL/FAX +48 12 637 27 79 / 423 93 45 UL. JULIUSZA LEA 114 30-133 KRAKÓW ALTRANS@ALTRANS.KRAKOW.PL WWW.ALTRANS.KRAKOW.PL