


Przekrój A-A  
wariant 1

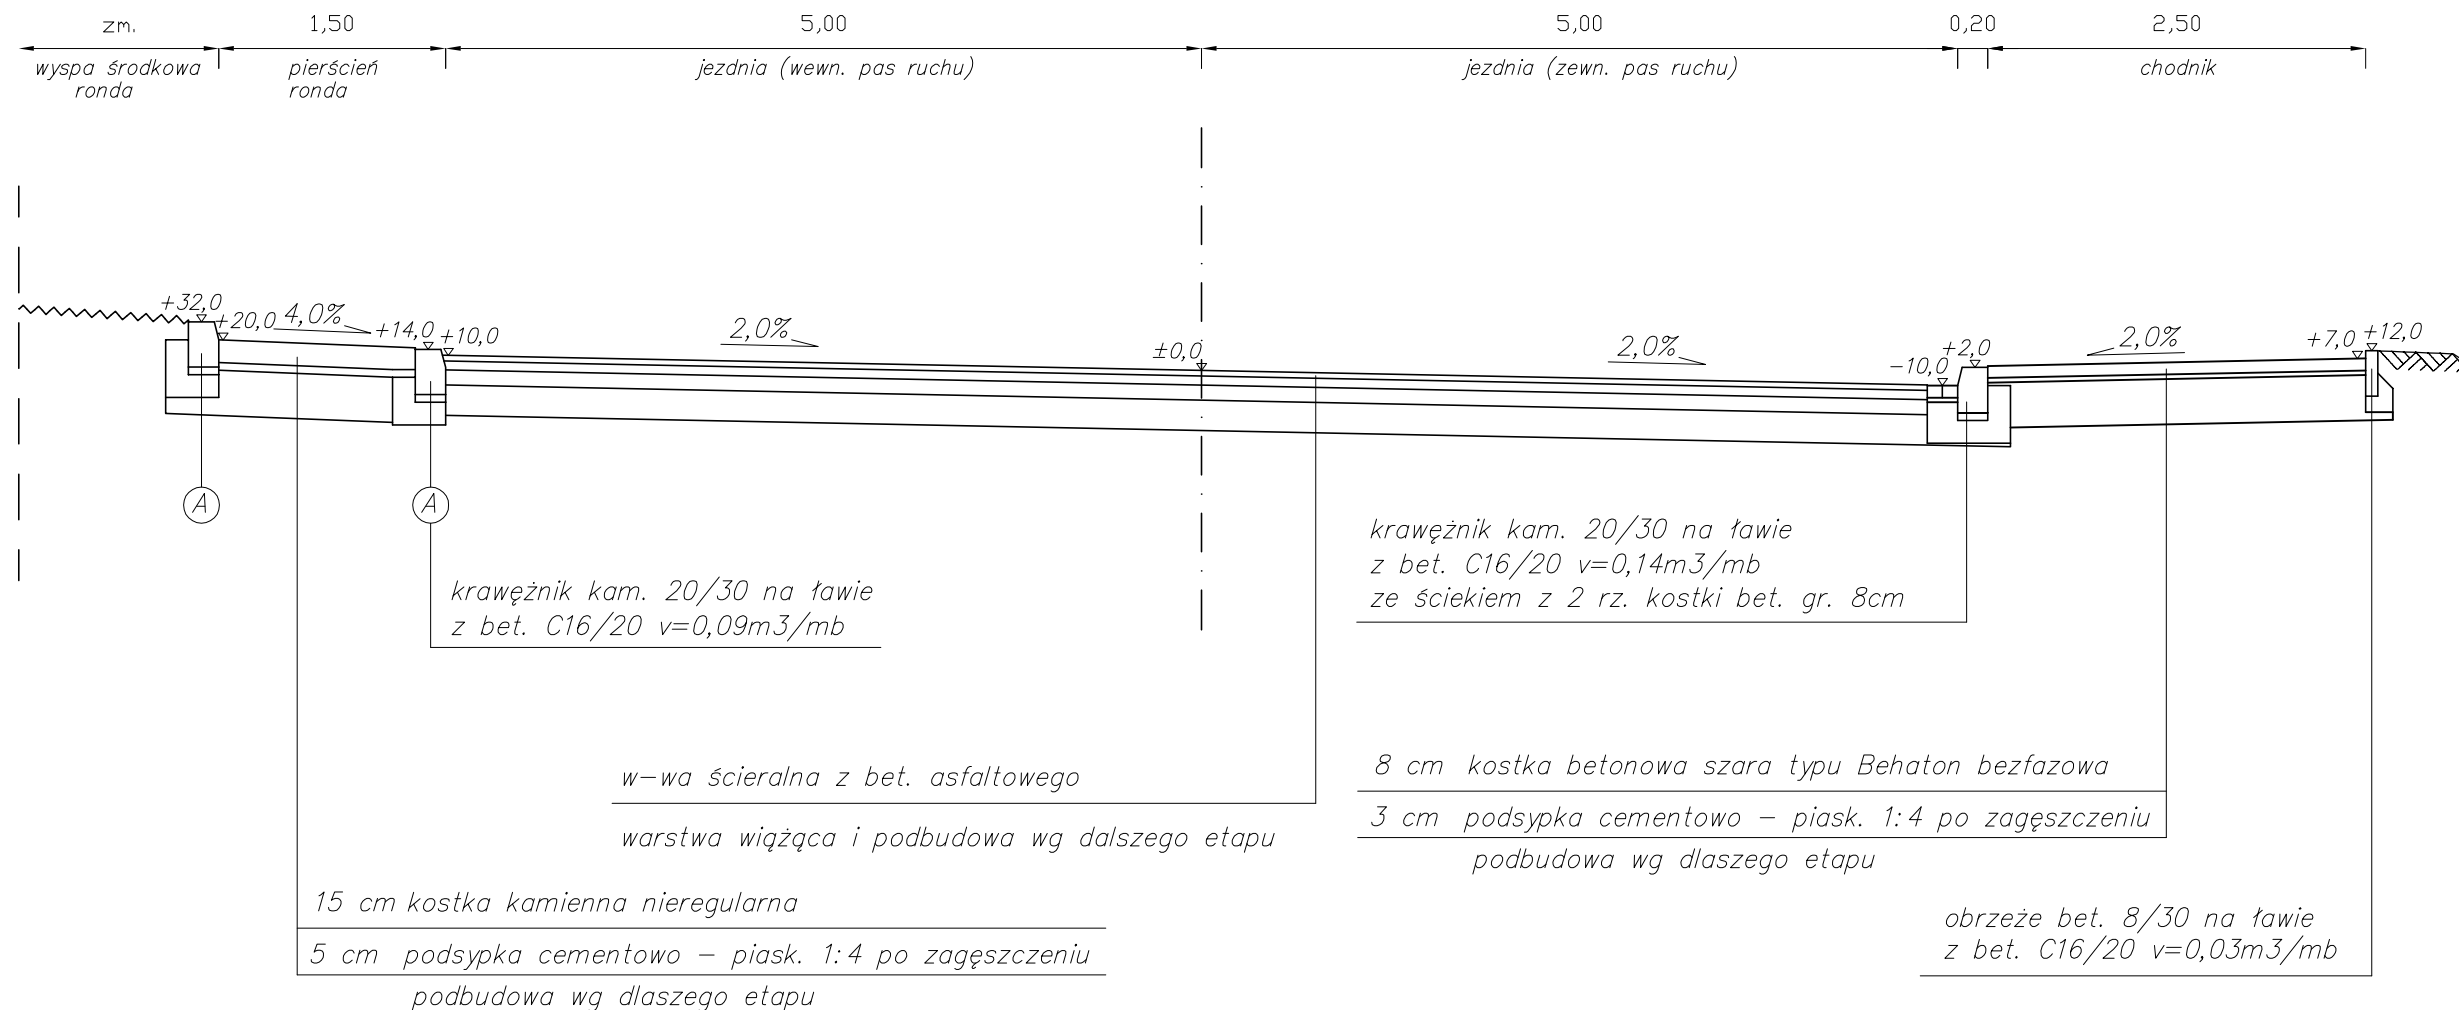

os. Oświetlenia 24/3, 31-636 Kraków tel: 0 607 57 80 80, 0 603 68 34 31 e-mail: biuro@techmalnz.pl www.techmalnz.pl				Firma inżynierska <b>TECHMA</b> NIP 628-167-63-98 REGON 120002807			
Zad. inwest. / Obiekt budowy: <b>PRZEBUDOWA SKRZYŻOWANIA ULIC PODGÓRSKIEJ, KOTLARSKIEJ I GĘSIEJ WRAZ Z BUDOWĄ ŁĄCZNY DO MOSTU KOTLARSKIEGO.</b>							
Inwestor: ZARZĄD INFRASTRUKTURY KOMUNALNEJ I TRANSPORTU UL. CENTRALNA 53, KRAKÓW							
Miejscowość / Adres KRAKÓW, UL. PODGÓRSKA							
Nazwisko	Spec./nr upraw.	Data	Podpis	Budowla:			DROGI
Opracował:		05.18r.		Przedmiot rysunku:			PRZEKRÓJ KONSTRUKCYJNY A-A WARIANT 1
MARTA MARDYLA							
Projektował:	drogi	05.18r.					
MACIEJ MADRO	MAP.0070/PWOD.05						
Stadium proj.:	II. rys.	Nr rys.	3,1	Skala:			1:50
PBiW	3						