


Przekrój A-A
wariant 2

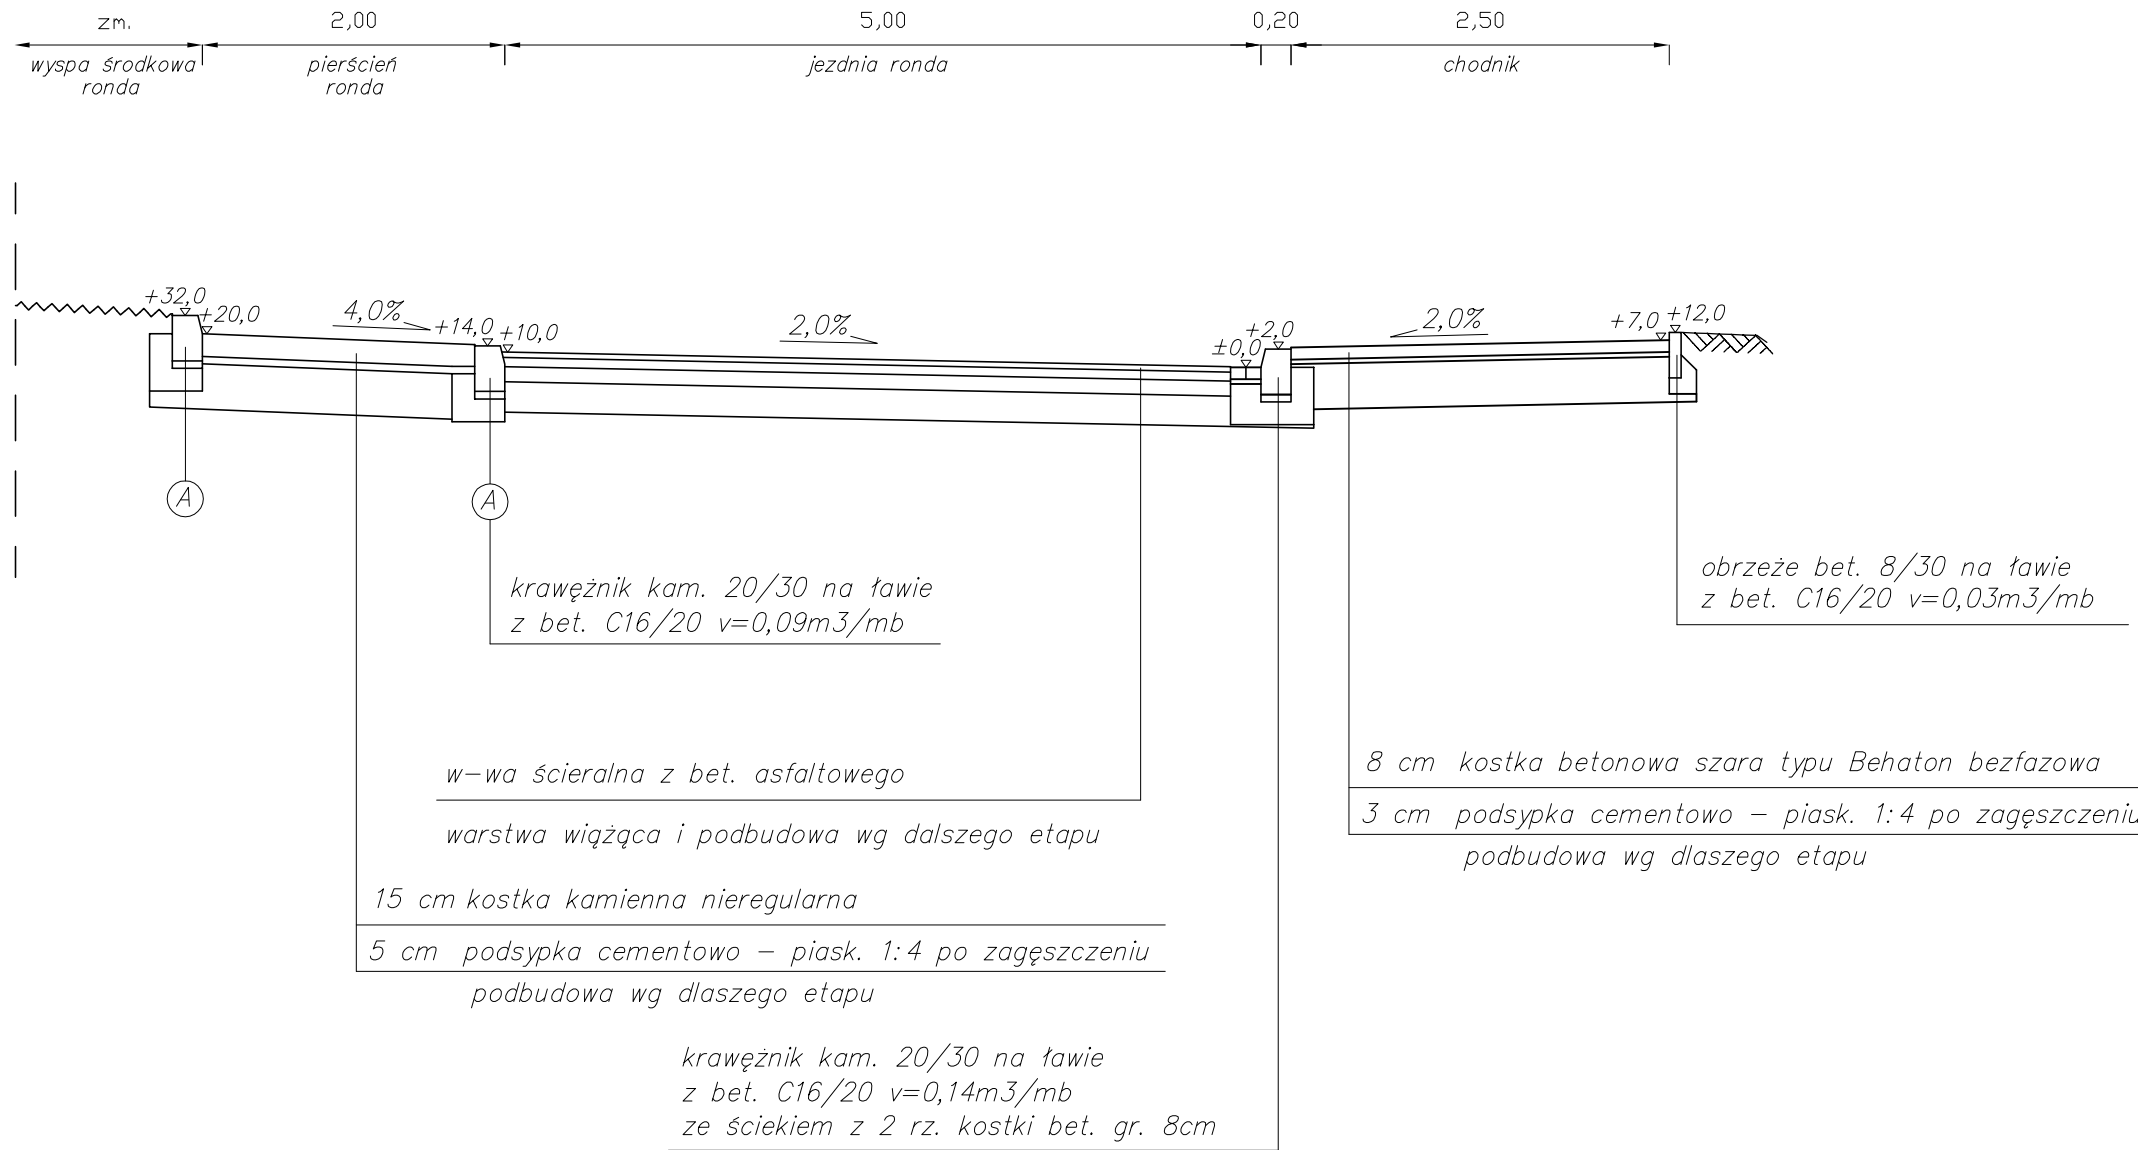

os. Oświęcena 24/3, 31-636 Kraków tel: 0 607 57 80 80, 0 603 68 34 31 e-mail: biuro@techmalnz.pl www.techmalnz.pl				Firma inżynierska TECHMA NIP 628-167-63-98 REGON 120002807	
Zad. inwest. / Obiekt budowl.: PRZEBUDOWA SKRZYŻOWANIA ULIC PODGÓRSKIEJ, KOTLARSKIEJ I GĘSIEJ WRAZ Z BUDOWĄ ŁĄCZNYCY DO MOSTU KOTLARSKIEGO.					
Inwestor: ZARZĄD INFRASTRUKTURY KOMUNALNEJ I TRANSPORTU UL. CENTRALNA 53, KRAKÓW					
Miejscowość / Adres: KRAKÓW, UL. PODGÓRSKA					
Nazwisko	Spec./nr upraw.	Data	Podpis	Budowla: DROGI	
Opracował: MARTA MARDYLA		05.18r.		Przedmiot rysunku: PRZEKRÓJ KONSTRUKCYJNY A-A WARIANT 2	
Projektował: MACIEJ MADRO	drogi MAP.0070/PWOD.05	05.18r.			
Stadium proj.: PBiW	Il. rys. 3	Nr rys. 3.2	Skala: 1:50		