


Przekrój A-A
wariant 2

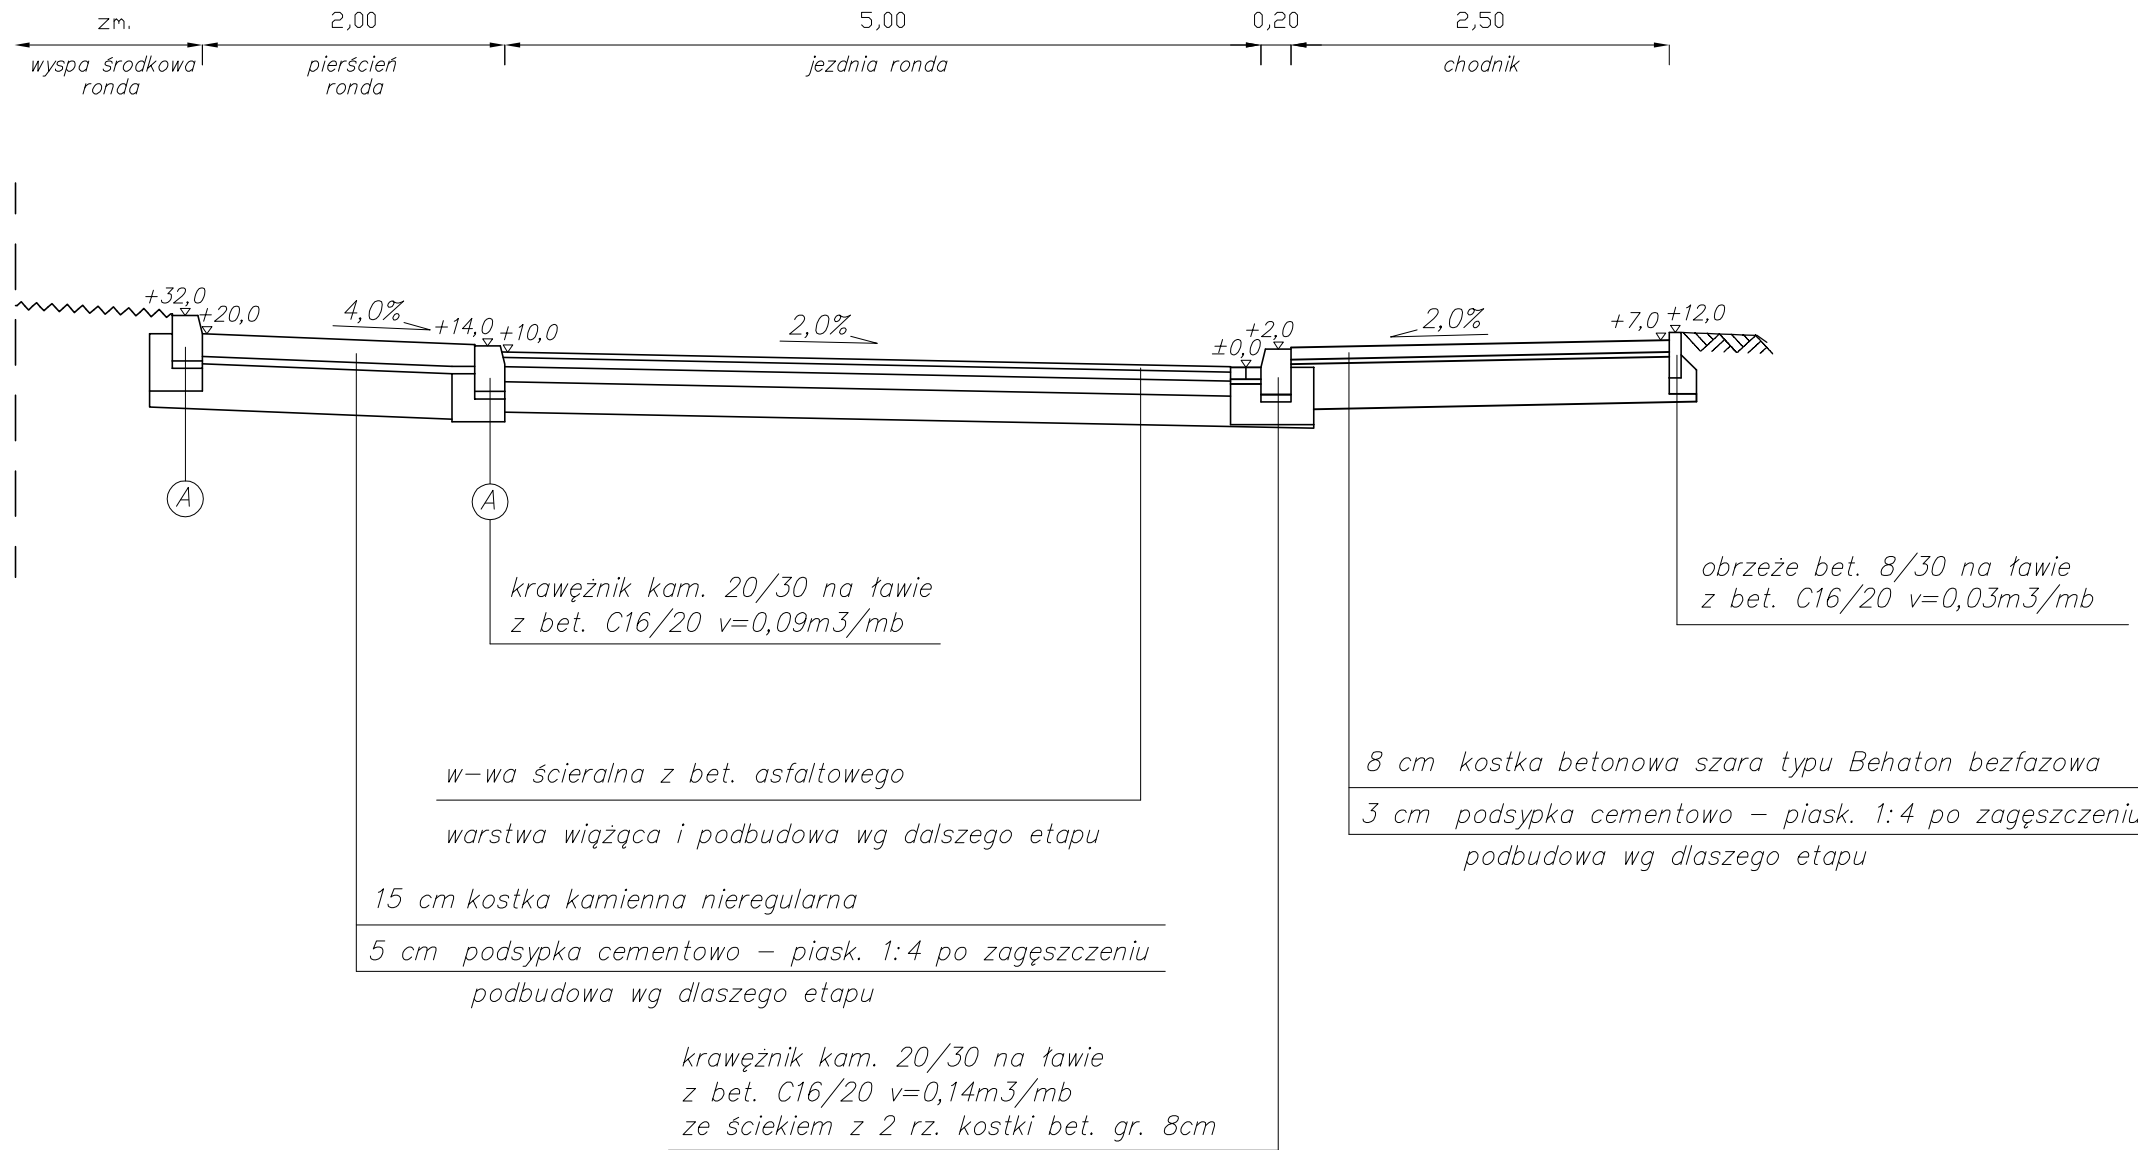

| | | | | | |
|--|---------------------------|----------------|----------------|---|--|
| os. Oświęcena 24/3, 31-636 Kraków tel: 0 607 57 80 80, 0 603 68 34 31 e-mail: biuro@techmalnz.pl www.techmalnz.pl | | | | Firma inżynierska TECHMA NIP 628-167-63-98 REGON 120002807 | |
| Zad. inwest. / Obiekt budowy: PRZEBUDOWA SKRZYŻOWANIA ULIC PODGÓRSKIEJ, KOTLARSKIEJ I GĘSIEJ WRAZ Z BUDOWĄ ŁĄCZNYCY DO MOSTU KOTLARSKIEGO. | | | | | |
| Inwestor: ZARZĄD INFRASTRUKTURY KOMUNALNEJ I TRANSPORTU UL. CENTRALNA 53, KRAKÓW | | | | | |
| Miejscowość / Adres KRAKÓW, UL. PODGÓRSKA | | | | | |
| Nazwisko | Spec./nr upraw. | Data | Podpis | Budowla: DROGI | |
| Opracował: MARTA MARDYLA | | 05.18r. | | Przedmiot rysunku: PRZEKRÓJ KONSTRUKCYJNY A-A WARIANT 2 | |
| Projektował: MACIEJ MADRO | drogi MAP.0070/PWOD.05 | 05.18r. | | | |
| Stadium proj.: PBiW | Il. rys. 3 | Nr rys. 3.2 | Skala: 1:50 | | |