


Przekrój C-C  
wariant 1

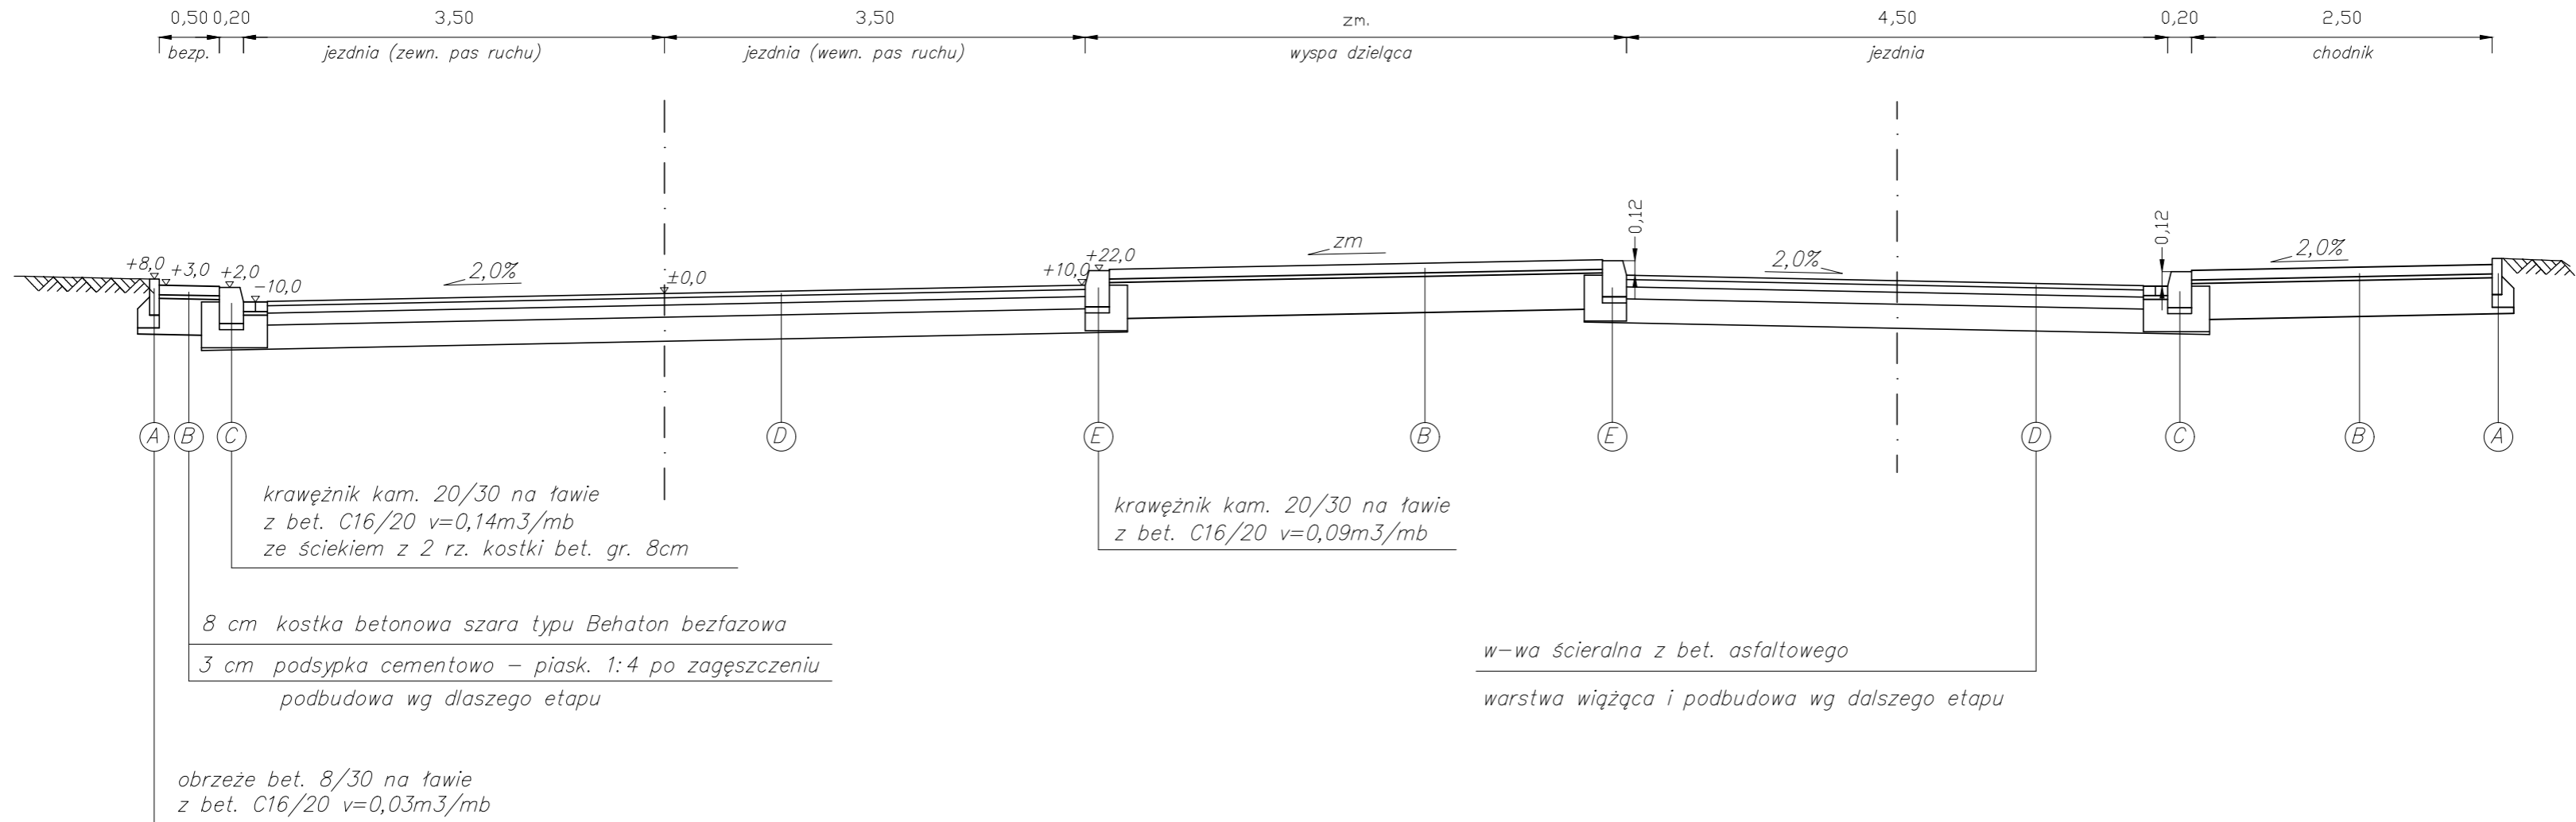

os. Oświęciana 24/3, 31-636 Kraków tel: 0 607 57 80 80, 0 603 68 34 31 e-mail: biuro@techmainz.pl www.techmainz.pl				Firma inżynierska <b>TECHMA</b> NIP 628-167-63-98 REGON 120002807	
Zad. inwest./Obiekt budowy: <b>PRZEBUDOWA SKRZYŻOWANIA ULIC PODGÓRSKIEJ, KOTLARSKIEJ I GĘSIEJ WRAZ Z BUDOWĄ ŁĄCZNYCY DO MOSTU KOTLARSKIEGO.</b>					
Inwestor: ZARZĄD INFRASTRUKTURY KOMUNALNEJ I TRANSPORTU UL. CENTRALNA 53, KRAKÓW					
Miejscowość/Adres KRAKÓW, UL. PODGÓRSKA					
Nazwisko	Spec./nr upraw.	Data	Podpis	Budowla: DROGI	
Opracował: MARTA MARDYLA		05.18r.		Przedmiot rysunku: PRZEKRÓJ KONSTRUKCYJNY C-C WARIANT 1	
Projektował: MACIEJ MĄDRO	drogi MAP/0070/PWOD/05	05.18r.			
Stadium proj.: PBW	Il. rys. 3	Nr rys. 3,5	Skala: 1:50		