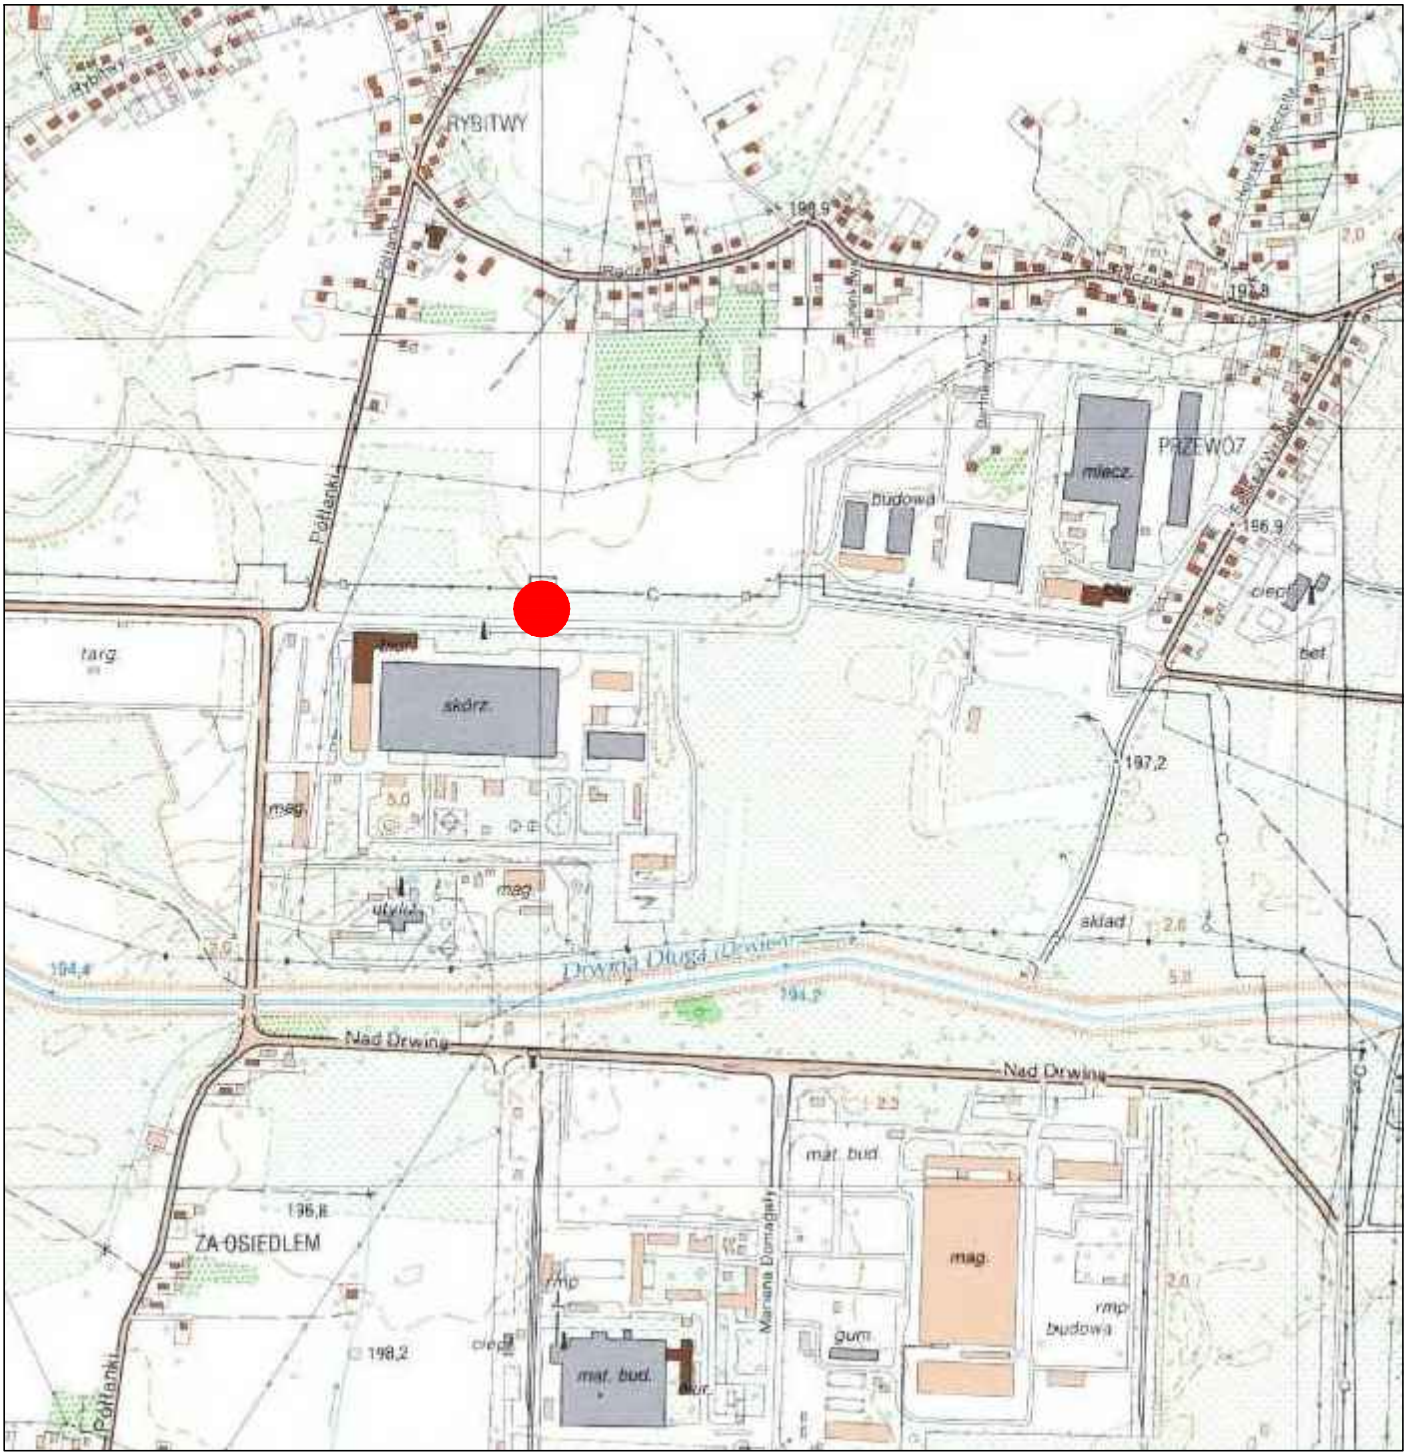

Biuro Wieliczka
Lednica Górna 2
32-020 Wieliczka
e-mail: biuro@kadziolka-projekt.pl
www.kadzialka-projekt.pl

Biuro Kraków
os. Złotej Jesieni 6
31-826 Kraków
e-mail: marcin.faron@kadziolka-projekt.pl
tel: 609 855 325

KĄDZIOŁKA projekt

stadium:	PROJEKT KONCEPCYJNY				
obiekt budowlany:	Budowa pasa wyłączeniaz ul. Śliwiaka w ramach inwestycji obiektów mieszkalno usługowych				
tytuł rysunku:	PROJEKT ZAGOSPODAROWANIA TERENU			skala: 1:500	nr rys: 1.0
projektant:	mgr inż Marcin Faron	specjlność: Drogowa	uprawnienia: MAP/0008/POOD/10	data: 06.2018	podpis:
sprawdzający:		specjalność:	uprawnienia:	data:	podpis: