


PRZEKRÓJ 1 - 1

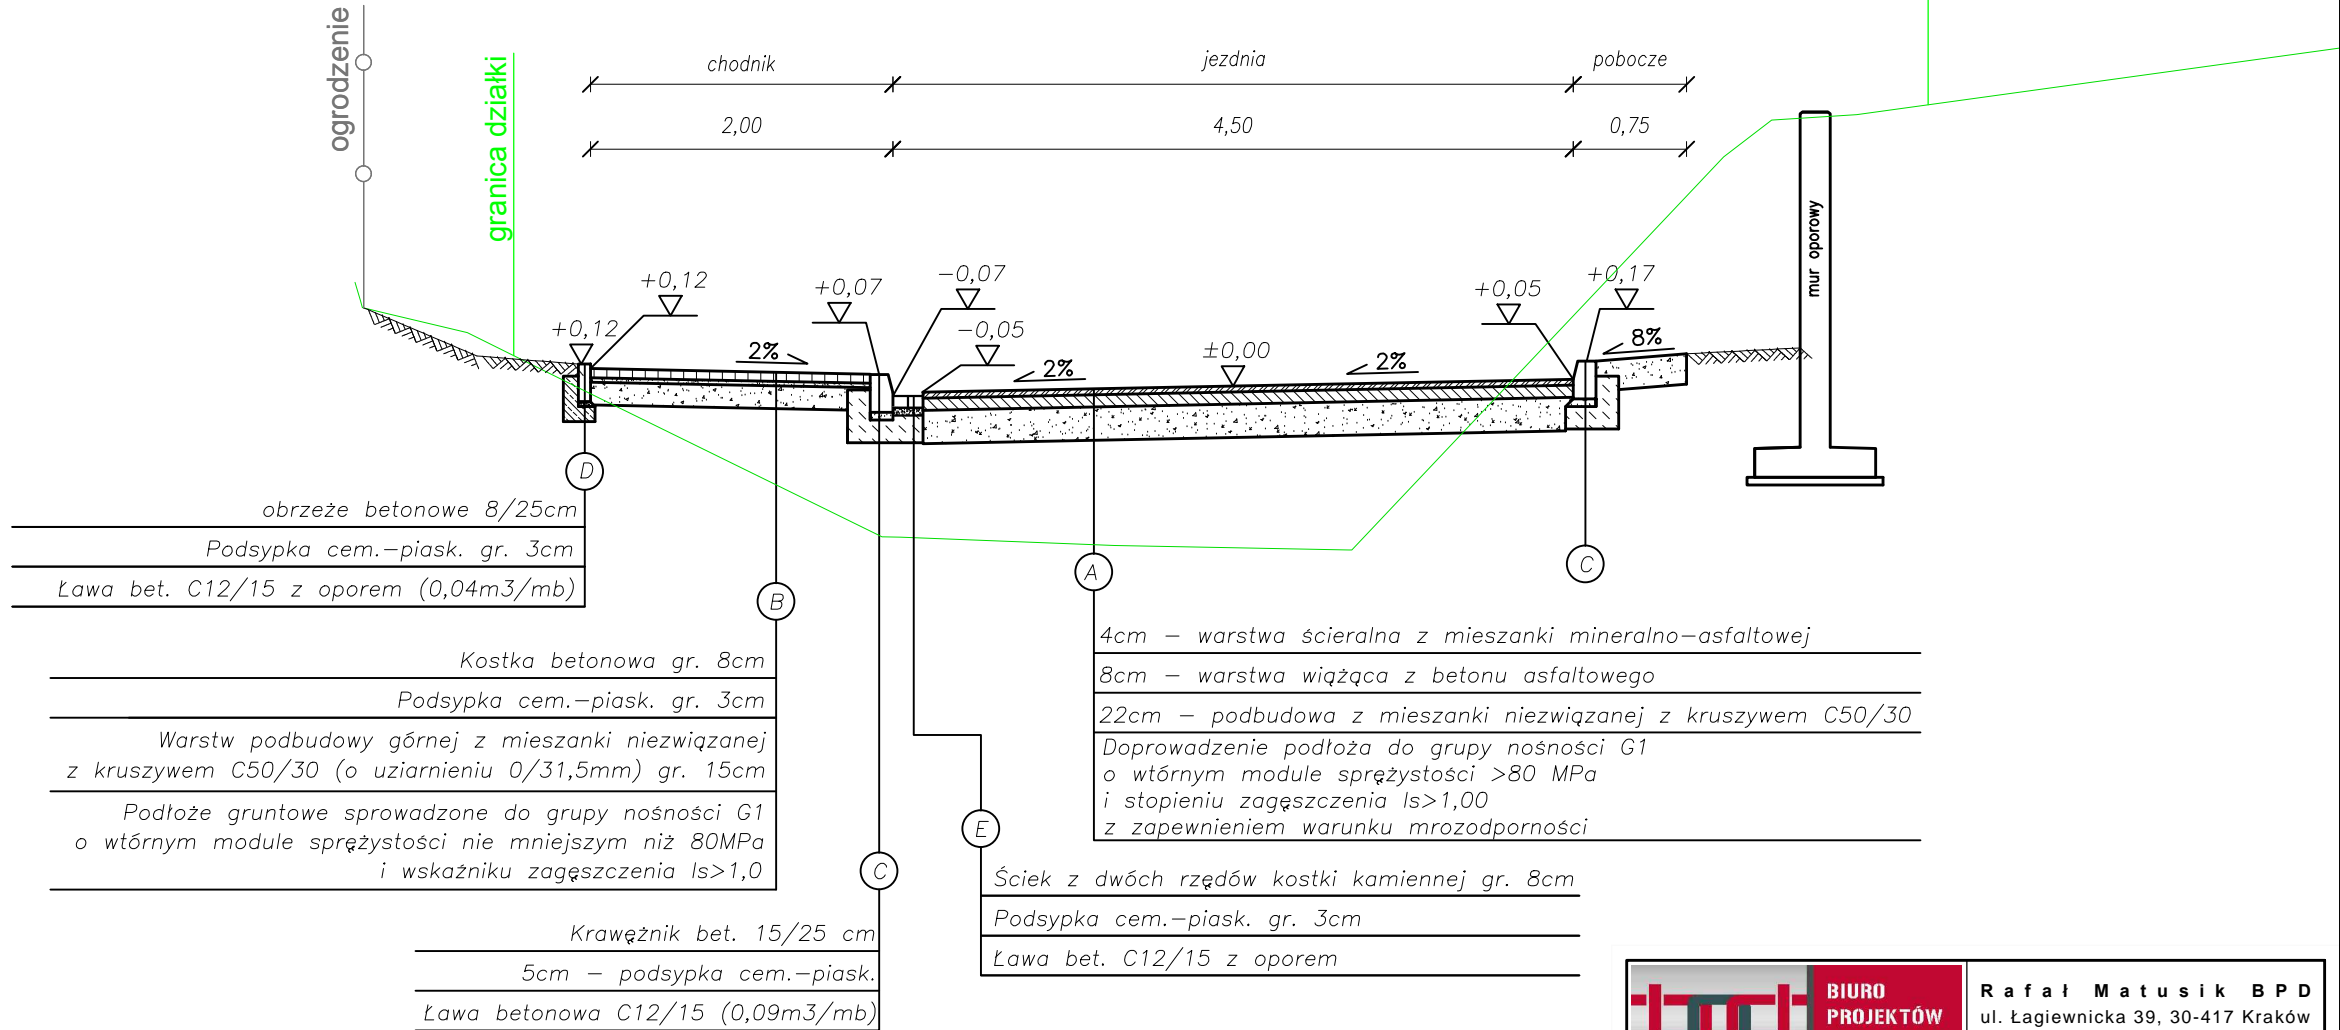

 BIURO PROJEKTÓW DROGOWYCH		Rafał Matusik BPD ul. Łagiewnicka 39, 30-417 Kraków tel./fax +48 12 264 30 63	
INWESTOR	GMINA MIEJSKA KRAKÓW ZARZĄD INFRASTRUKTURY KOMUNALNEJ I TRANSPORTU UL. CENTRALNA 53, 31-586 KRAKÓW		
NAZWA PROJEKTU	ROZBUDOWA ULICY DZIAKANOWICKIEJ W KRAKOWIE		
FAZA	KONCEPCJA WIELOBRANŻOWA		
TYTUŁ RYSUNKU	PRZEKRÓJ TYPOWY		
ZESPÓŁ AUTORSKI	IMIE, NAZWISKO, UPRAWNIENIA	PODPIS	
PROJEKTOWAŁ	mgr inż. Rafał Matusik nr upr. MAP/0200/POOD/05		
SPRAWDZIŁ	mgr inż. Rafał Piętowski nr upr. MAP/0017/PBD/16		
DATA	WARIANT	SKALA	NR. RYS.
06.2018	1	1:50	W1-3