


- LEGENDA
- profil terenu istniejącego
 - projektowana niweleta ul. Dziekanowickiej
 - projektowany wpust deszczowy

RZĘDNE ISTNIEJĄCE

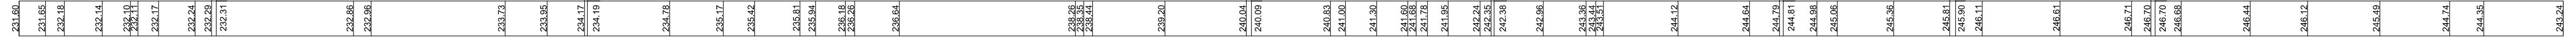


RZĘDNE PROJEKTOWANE



PROSTE I ŁUKI PIONOWE



PROSTE I ŁUKI POZIOME

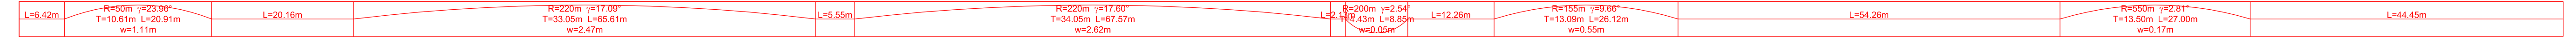

ODLEGŁOŚCI



KILOMETRAŻ

BIURO PROJEKTÓW DROGOWYCH Rafal Matusik B P D
 ul. Łagiewnicka 39, 30-417 Kraków
 tel./fax +48 12 264 30 63

INWESTOR	GMINA MIEJSKA KRAKÓW ZARZĄD INFRASTRUKTURY KOMUNALNEJ I TRANSPORTU UL. CENTRALNA 53, 31-586 KRAKÓW
----------	--

NAZWA PROJEKTU	ROZBUDOWA ULICY DZIAKANOWICKIEJ W KRAKOWIE
FAZA	KONCEPCJA WIELOBRANŻOWA
TYTUŁ RYSUNKU	PROFIL PODŁUŻNY

ZESPÓŁ AUTORSKI	IMIĘ, NAZWISKO, UPRAWNIENIA	PODPIS
PROJEKTOWAŁ	mgr inż. Rafał Matusik nr upr. MAP/0200/POD/05	<i>[Signature]</i>
SPRAWDZIŁ	mgr inż. Rafał Piętowski nr upr. MAP/0011/PB/016	<i>[Signature]</i>

DATA	WARIANT	SKALA	NR. RYS.
06.2018	2	1:50/1:500	W2-2