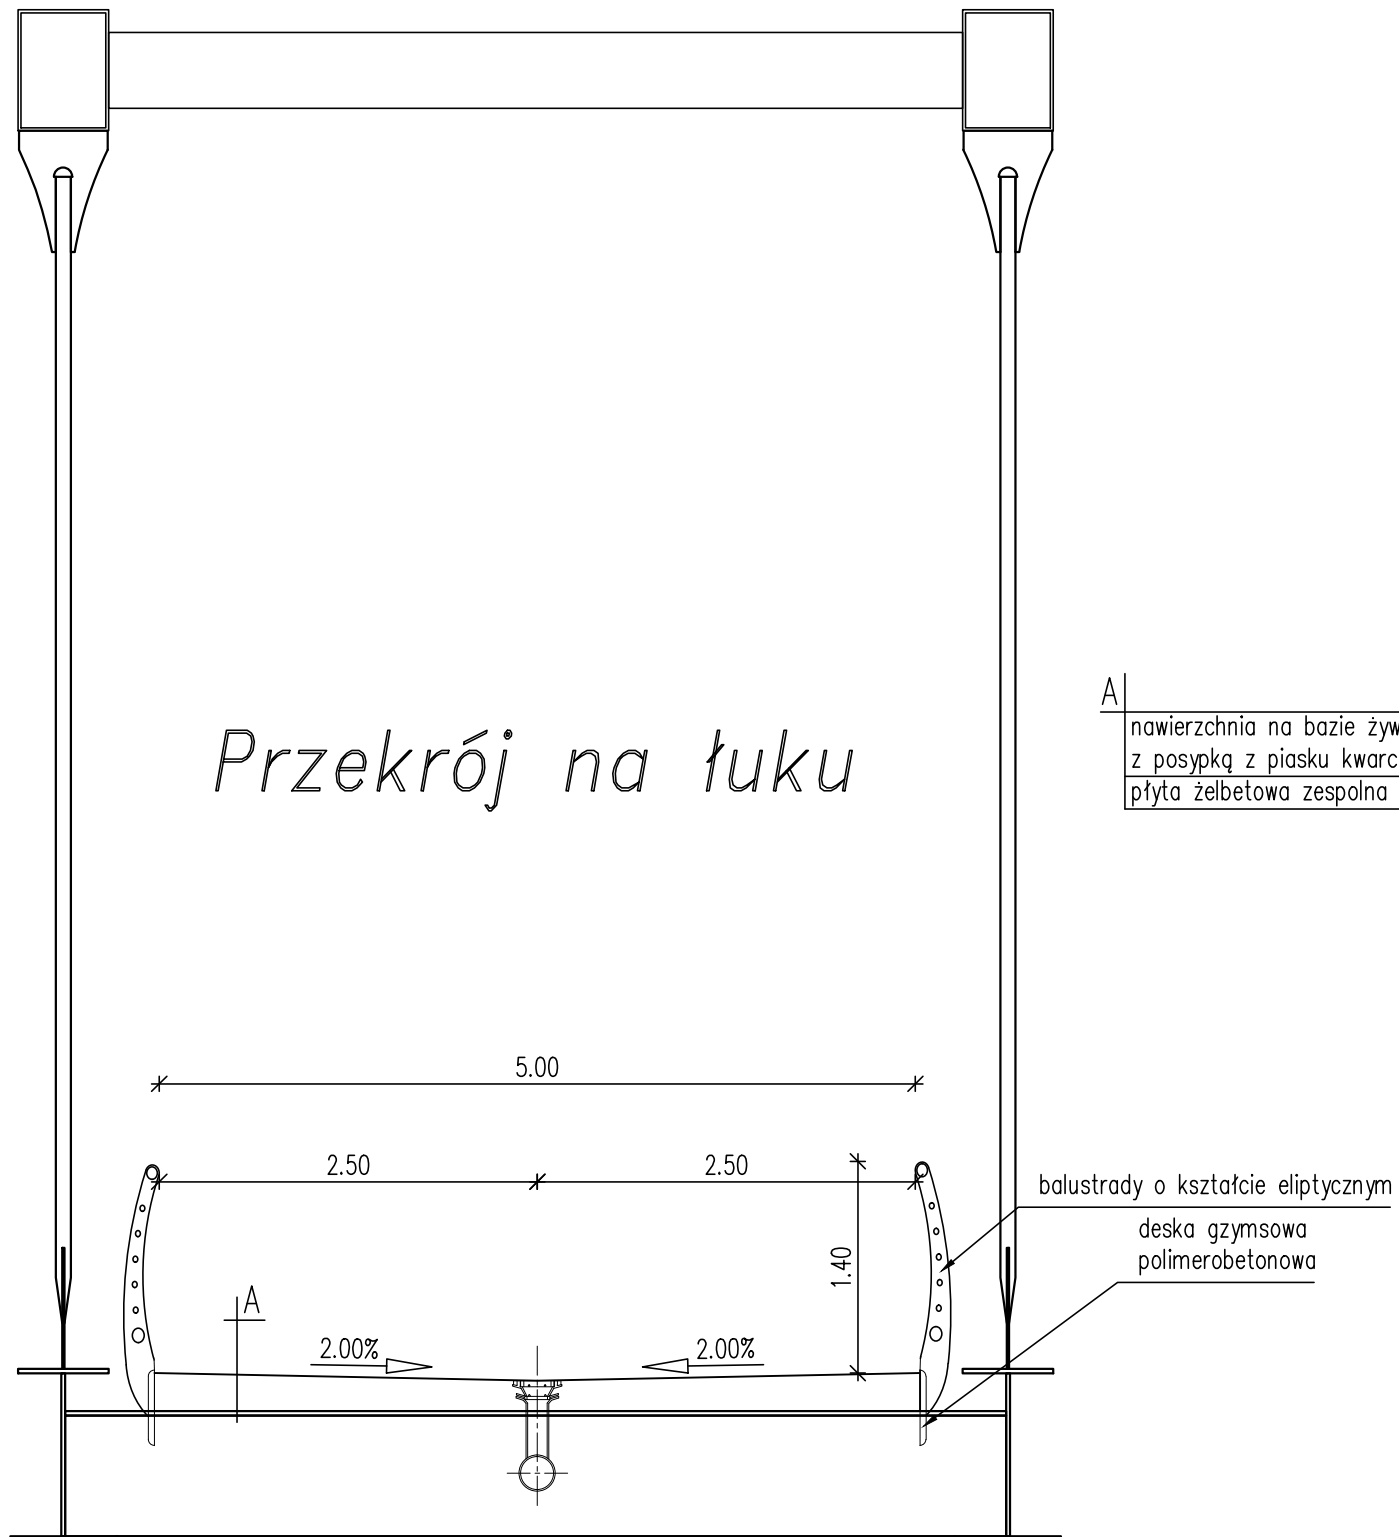

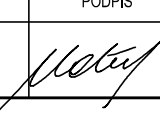


Przekrój na łuku



A |
 nawierzchnia na bazie żywic
 z posypką z piasku kwarcowego
 płyta żelbetowa zespolna z częścią stalową

		ul. Łagiewnicka 39, 30-417 Kraków tel./fax +48 12 264 30 63 mail: biuro@bpd-krakow.pl	
INWESTOR	GMINA MIEJSKA KRAKÓW ZARZĄD INFRASTRUKTURY KOMUNALNEJ I TRANSPORTU UL. CENTRALNA 53, 31-586 KRAKÓW		
NAZWA I ADRES OBIEKTU	ŚCIEŻKA ROWEROWA W CIĄGU WAŁÓW WISŁY WRAZ Z OBIEKTEM MOSTOWYM NAD RZEKĄ BIAŁUCHĄ W KRAKOWIE		
NAZWA INWESTYCJI	KONCEPCJA BUDOWY ŚCIEŻKI ROWEROWEJ W CIĄGU WAŁÓW WISŁY WRAZ Z OBIEKTEM MOSTOWYM NAD RZEKĄ BIAŁUCHĄ W KRAKOWIE		
TYTUŁ RYSUNKU	PRZEKRÓJ POPRZECZNY PRZEZ KŁADKĘ PIESZO-ROWEROWĄ		
ZESPÓŁ AUTORSKI	IMIĘ, NAZWISKO, UPRAWNIENIA	PODPIS	
PROJEKTOWAŁ	mgr inż. Rafał Matusik nr upr. MAP/02001/POOD/05 w specjalności drogowej		
DATA	FAZA	SKALA	NR. RYS.
07.2018	KONCEPCJA	1:50	D/3