

# ul. Na Zielonki

## ul. Łokietka

## Zielonki

Koniec zakresu robót  
km 0+041.55

Koniec zakresu przebudowy jezdni  
km 0+025.15

Projektowane przejście dla pieszych  
km 0+017.45

Przebudowa zjazdu indywidualnego  
km 0+011.60

Przebudowa zjazdu indywidualnego  
km 0+008.80

Przebudowa skrzyżowania  
ul. Na Zielonki z ul. Łokietka  
km 0+000.00

budowa wpustu strona prawa  
km 0+019.75

budowa wpustu strona lewa  
km 0+019.75

L=14.70m  
i=2.50%

0+005.58  
242.84

0+000.00  
242.74

L=5.58m  
i=1.87%

0+005.58  
242.84

0+000.00  
242.74

247.00  
246.00  
245.00  
244.00  
243.00  
242.00  
241.00  
240.00  
239.00

Głębokość wykopu  
Wysokość nasypu


Rzędne projektowane

Proste i łuki pionowe

Rzędne istniejące

Proste i łuki poziome

Kilometraż

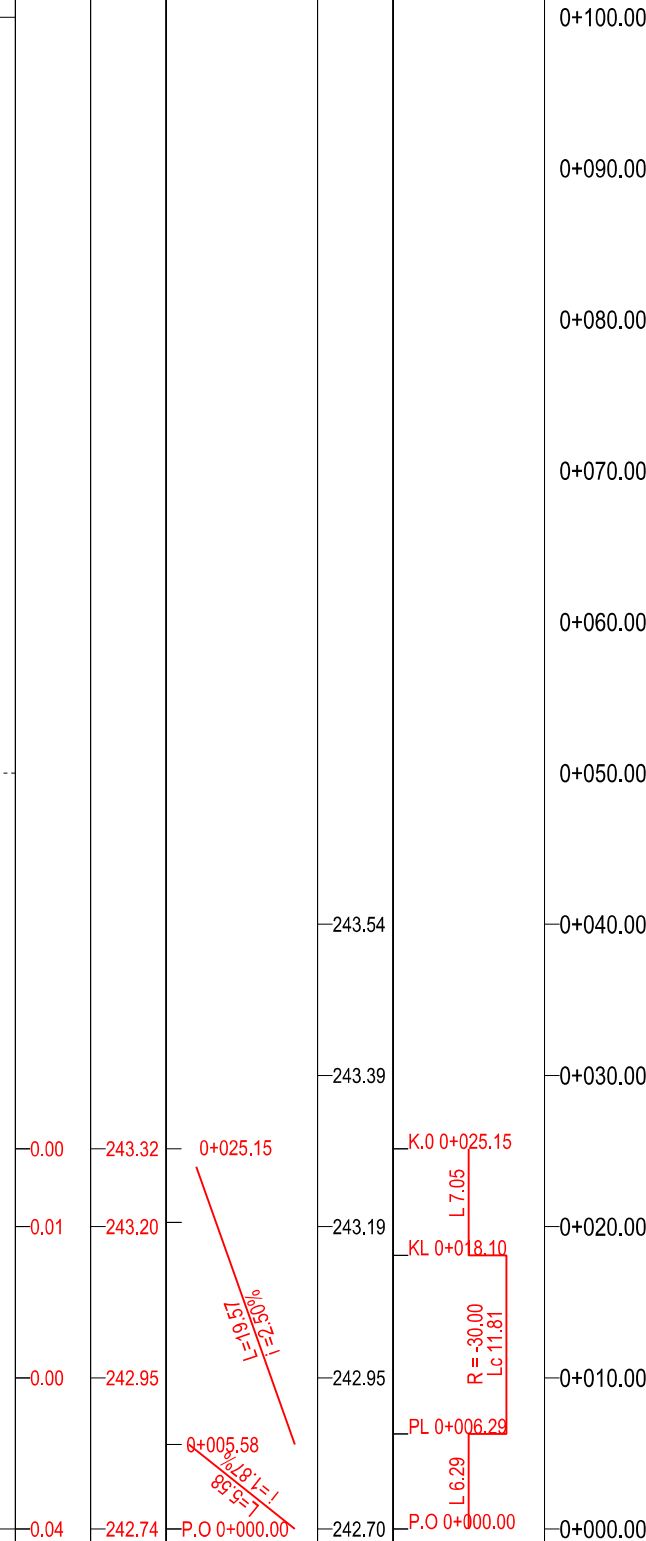

### LEGENDA:

- projektowana niweleta
- teren istniejący
- zjazd indywidualny po prawej stronie
- zjazd indywidualny po lewej stronie
- skrzyżowanie ulic po lewej stronie
- skrzyżowanie ulic po prawej stronie
- projektowany wpust deszczowy



DROPROJEKT Sp. z o.o.  
ul. Zabłocie 26/41  
30-701 Kraków  
tel/fax: 12 333-45-80  
www.droprojekt.pl  
biuro@droprojekt.pl

Inwestor	ZARZĄD INFRASTRUKTURY KOMUNALNEJ I TRANSPORTU	Nr umowy	145/ZIKIT/2018
Nazwa inwestycji	Rozbudowa ul. Gaik w Krakowie		
Rodzaj projektu	PROJEKT BUDOWLANY		
Tytuł rysunku	PRZEKRÓJ PODŁUŻNY		
Brzoża	DROGOWA	Skala	1:500/1:50 Nr rys. 4.3
Funkcja	Imię i nazwisko	Specjalność	Nr uprawnień
Projektant	mgr inż. Łukasz Jordanek	drogowa	MAP/0106/ POOD/08
Sprawdzający	mgr inż. Przemysław Dybał	drogowa	MAP/0006/ POOD/11
Opracowujący	mgr inż. Paweł Wnęk	drogowa	-
Podpis			
Uwaga	PRAWA AUTORSKIE ZASTRZEŻONE (DZ.UJ. NR 24. POZ. 83 Z DNIA 23.02.1994) - DOKONYWANIE ZMIAN, POPRAWEK, SKRĘŚLEN I KOPLOWANIE I ROZPOWISZCZANIE BEZ ZGODY JEDYNOŚCI AUTORSKIEJ JEST NIEDOZWOLONE.		