



RZEDNE NIWELETY:	240.70	240.60	240.50	240.40	240.30	240.20	240.10	240.00	239.90	239.85	240.18
RZEDNE TERENU:	240.70	240.77	240.55	240.32	240.23	240.45	240.11	240.00	240.05	239.99	239.89
PROSTE I LUKI PIONOWE:	i: 172.44 i: -0.50%										
PROSTE I LUKI POZIOME:	L 11.50 R: 200.00 Lc 32.85 L 16.56 R: -300.00 Lc 145.91										
KILOMETRAZ:	0+000.00	0+020.00	0+040.00	0+060.00	0+080.00	0+100.00	0+120.00	0+140.00	0+160.00	0+180.00	0+200.00

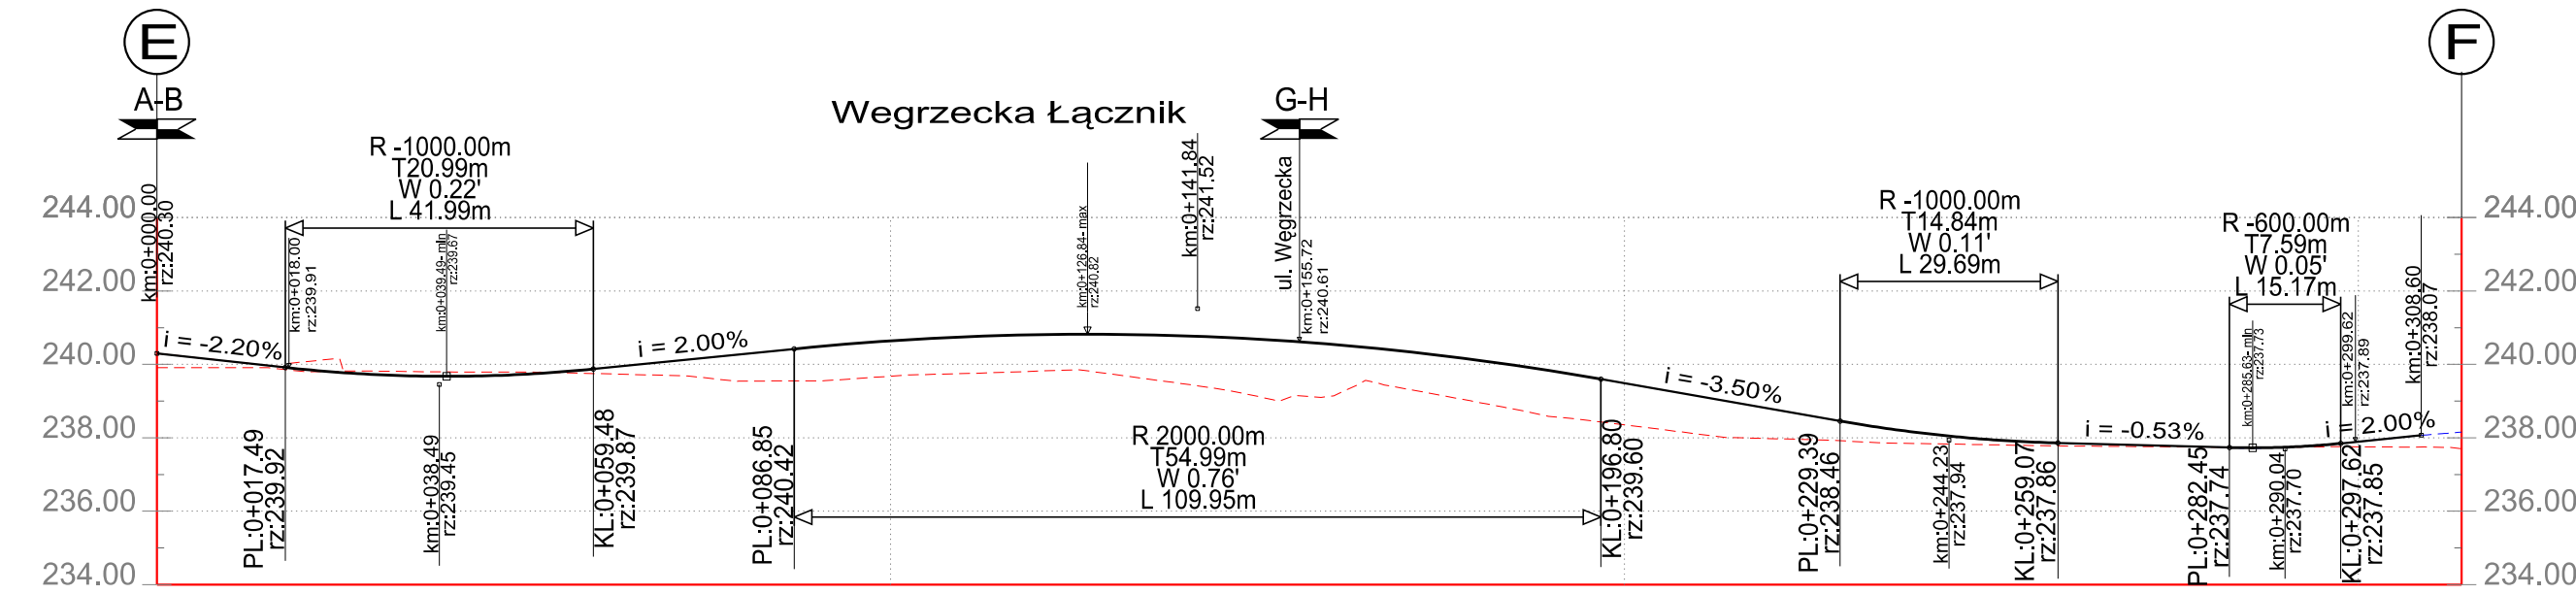

RZEDNE NIWELETY:	240.30	239.86	239.67	239.89	240.29	240.64	240.81	240.78	240.55	240.12	239.49	238.79	238.14	237.85	237.75	237.90	237.70
RZEDNE TERENU:	239.91	239.81	239.79	239.75	239.55	239.68	239.82	239.47	239.13	238.97	238.35	237.98	237.84	237.78	237.75	237.76	237.70
PROSTE I LUKI PIONOWE:	L 17.49 i: -2.20% L 41.99 I1 20.99 I2 21.00 R -1000.00 L 127.37 i: 2.00% L 109.95 I1 54.99 I2 54.96 R 2000.00 L 32.59 i: -3.50% L 29.69 I1 14.84 I2 14.85 R -1000.00 L 23.38 i: -0.53% L 15.17 I1 7.59 I2 7.59 R -600.00 L 10.98 i: 2.00%																
PROSTE I LUKI POZIOME:	L 141.37 R: 30.00 Lc 42.13 L 91.02 R: -500.00 Lc 14.29 L 25.27																
KILOMETRAZ:	0+000.00	0+020.00	0+040.00	0+060.00	0+080.00	0+100.00	0+120.00	0+140.00	0+160.00	0+180.00	0+200.00	0+220.00	0+240.00	0+260.00	0+280.00	0+300.00	0+314.09

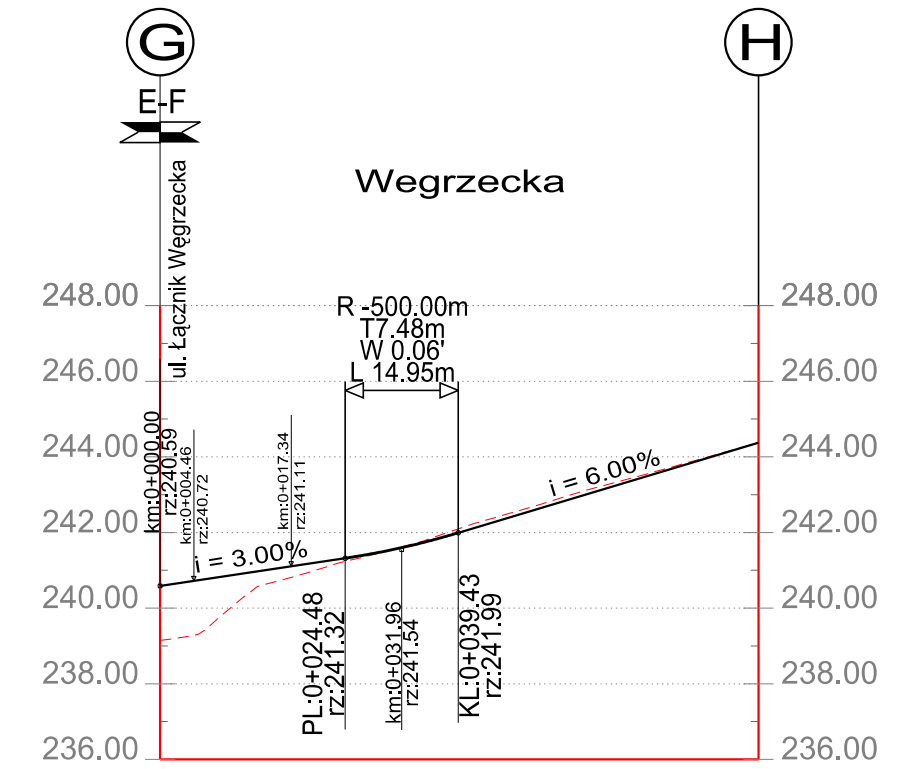

RZEDNE NIWELETY:	240.59	241.19	242.03	243.23	244.37
RZEDNE TERENU:	239.14	240.97	242.14	243.31	244.37
PROSTE I LUKI PIONOWE:	L 24.48 i: 3.00% L 14.95 I1 7.48 I2 7.47 R -500.00 L 39.71 i: 6.00%				
PROSTE I LUKI POZIOME:	R: -48.00 Lc 55.92 L 23.22				
KILOMETRAZ:	0+000.00	0+020.00	0+040.00	0+060.00	0+079.14

Investor:				GMINA MIEJSKA KRAKÓW ZARZĄD INFRASTRUKTURY KOMUNALNEJ I TRANSPORTU W KRAKOWIE ul. Centralna 53, 31-586 Kraków			
Jednostka projektowa:				 <b>ARG</b> PROJEKTOWANIE INWESTYCYJNE SPÓŁKA Z O.O. NIP 945-216-74-47; REGON 122516482; KRS 0000412147 31-410 Kraków, ul. Czereśniowa 4a tel.: 418 05 60, 61, 62 fax: 418 18 22 e-mail: biuro@arg.krakow.pl			
Nazwa i adres inwestycji:							
„Budowa ul. Iwaszki - opracowanie koncepcji oraz projektu budowlanego i wykonawczego z uzyskaniem ostatecznej decyzji ZRID i w razie konieczności innych ostatecznych decyzji niezbędnych do realizacji inwestycji”							
PROJEKTANT:	mgr inż. Szczepan Garpiel	DROGOWA	MAP/0275/POOD/10	mgr inż. Joanna Garpiel	DROGOWA	MAP/0012/POOD/14	 
	mgr inż. Magdalena Garpiel-Piwowar	DROGOWA	MAP/0276/POOD/10				
ZESPÓŁ PROJEKTOWY:	mgr inż. Jarosław Syrek mgr inż. Łukasz Pelc mgr inż. Krzysztof Dąbrowski mgr inż. Barbara Piszcz						
SPRAWDZIŁ:	mgr inż. Jarosław Król	KONSTRUKCYJNO - BUDOWLANA	upr. 411/2000				
TEMAT OPRACOWANIA:	KONCEPCJA			SKALA: 1:50/ 1:1000			
NAZWA RYSUNKU:	PRZEKROJE PODŁUŻNE C-D, E-F, G-H			NR RYSUNKU: 2/2			
UWAGI:				DATA: 08.2018			

Wszystkie prawa zastrzeżone łącznie z prawem reprodukcji lub udostępniania osobom trzecim tego rysunku lub jego części bez wyraźnego upoważnienia ARG