PRZEKRÓJ CHARAKTERYSTYCZNY A-A

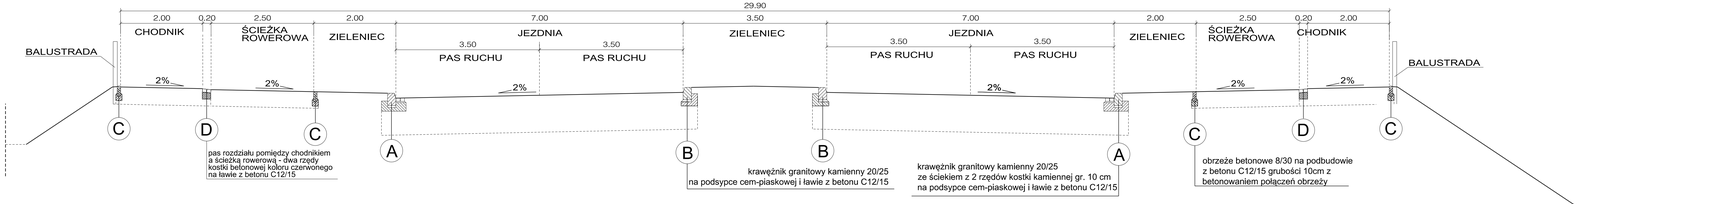

PRZEKRÓJ CHARAKTERYSTYCZNY B-B

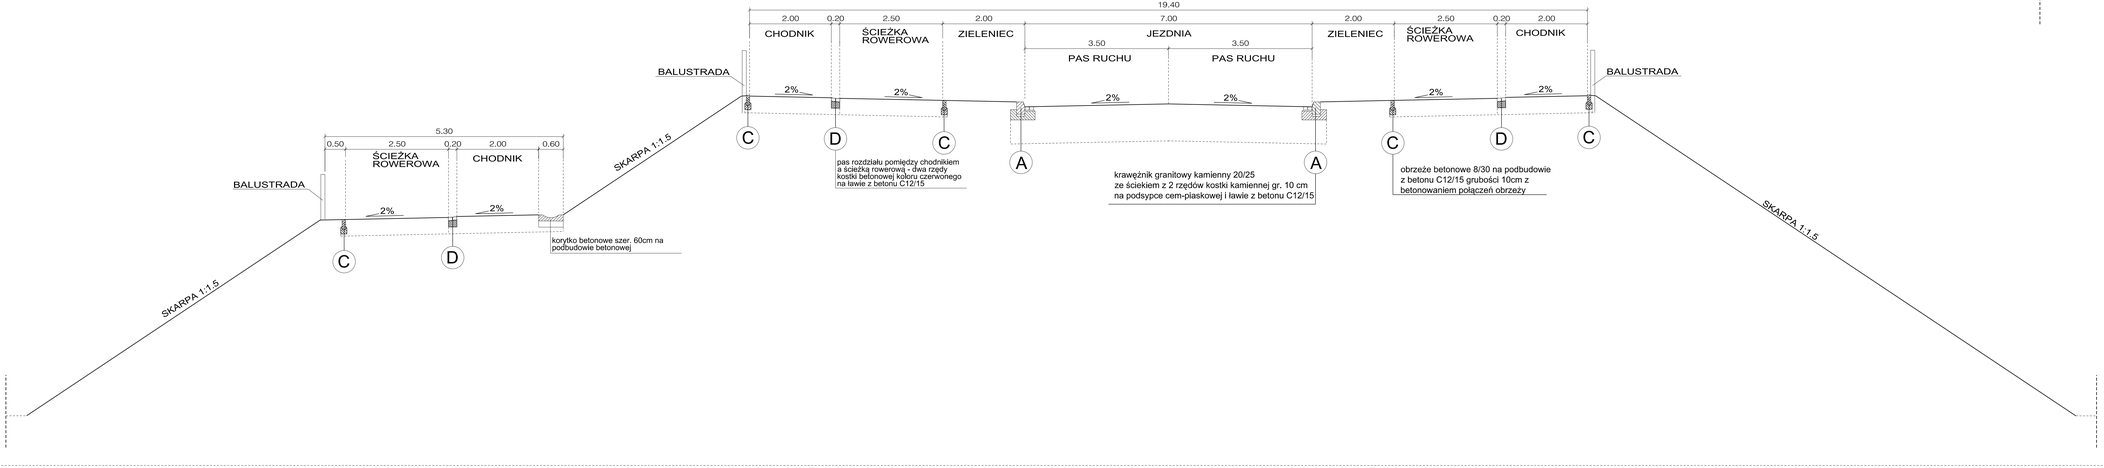

Inwestor:

ZIKiT

GMINA MIEJSKA KRAKÓW
ZARZĄD INFRASTRUKTURY KOMUNALNEJ I TRANSPORTU W KRAKOWIE
ul. Centralna 53, 31-586 Kraków

Jednostka projektowa:

ARG
PROJEKTOWANIE INWESTYCYJNE
SPÓŁKA Z O.O.
NIP 6652516744, REGON 122816662, KRS 0000410147
31-419 Kraków, ul. Cyprysowa 6 A
tel.: 012 410 10 00, fax: 012 410 10 22
e-mail: biuro@arg.krakow.pl

Nazwa i adres inwestycji :

„Budowa ul. Iwaszki - opracowanie koncepcji oraz projektu budowlanego i wykonawczego z uzyskaniem ostatecznej decyzji ZRID i w razie konieczności innych ostatecznych decyzji niezbędnych do realizacji inwestycji"

	IMIĘ I NAZWISKO:	SPECJALNOŚĆ:	NUMER UPRAWNIEŃ	PODPIS:
PROJEKTANT:	mgr inż. Szczepan Garpiel	DROGOWA	MAP/0275/POOD/10	
	mgr inż. Joanna Garpiel	DROGOWA	MAP/0012/POOD/14	
	mgr inż. Magdalena Garpiel-Pławsiak	DROGOWA	MAP/0276/POOD/10	
ZESPÓŁ PROJEKTOWY:	mgr inż. Jarosław Syrek mgr inż. Łukasz Pelc mgr inż. Krzysztof Dąbrowski mgr inż. Barbara Płaszcz			
SPRAWDZIŁ:	mgr inż. Jarosław Król	KONSTRUKCYJNO - BUDOWLANA	upr. 411/2000	

TEMAT OPRACOWANIA:	KONCEPCJA	SKALA: 1:50
NAZWA RYSUNKU:	PRZEKROJE CHARAKTERYSTYCZNE CZ. 1	NR RYSUNKU: 3/1
UWAGI:		DATA: 08.2018

Wszelkie prawa zastrzeżone na rysunki i prawem reprodukcji lub udostępniania osobom trzecim tego rysunku lub jego części bez wyraźnego przyzwolenia ARG