



PRZEKRÓJ CHARAKTERYSTYCZNY C-C

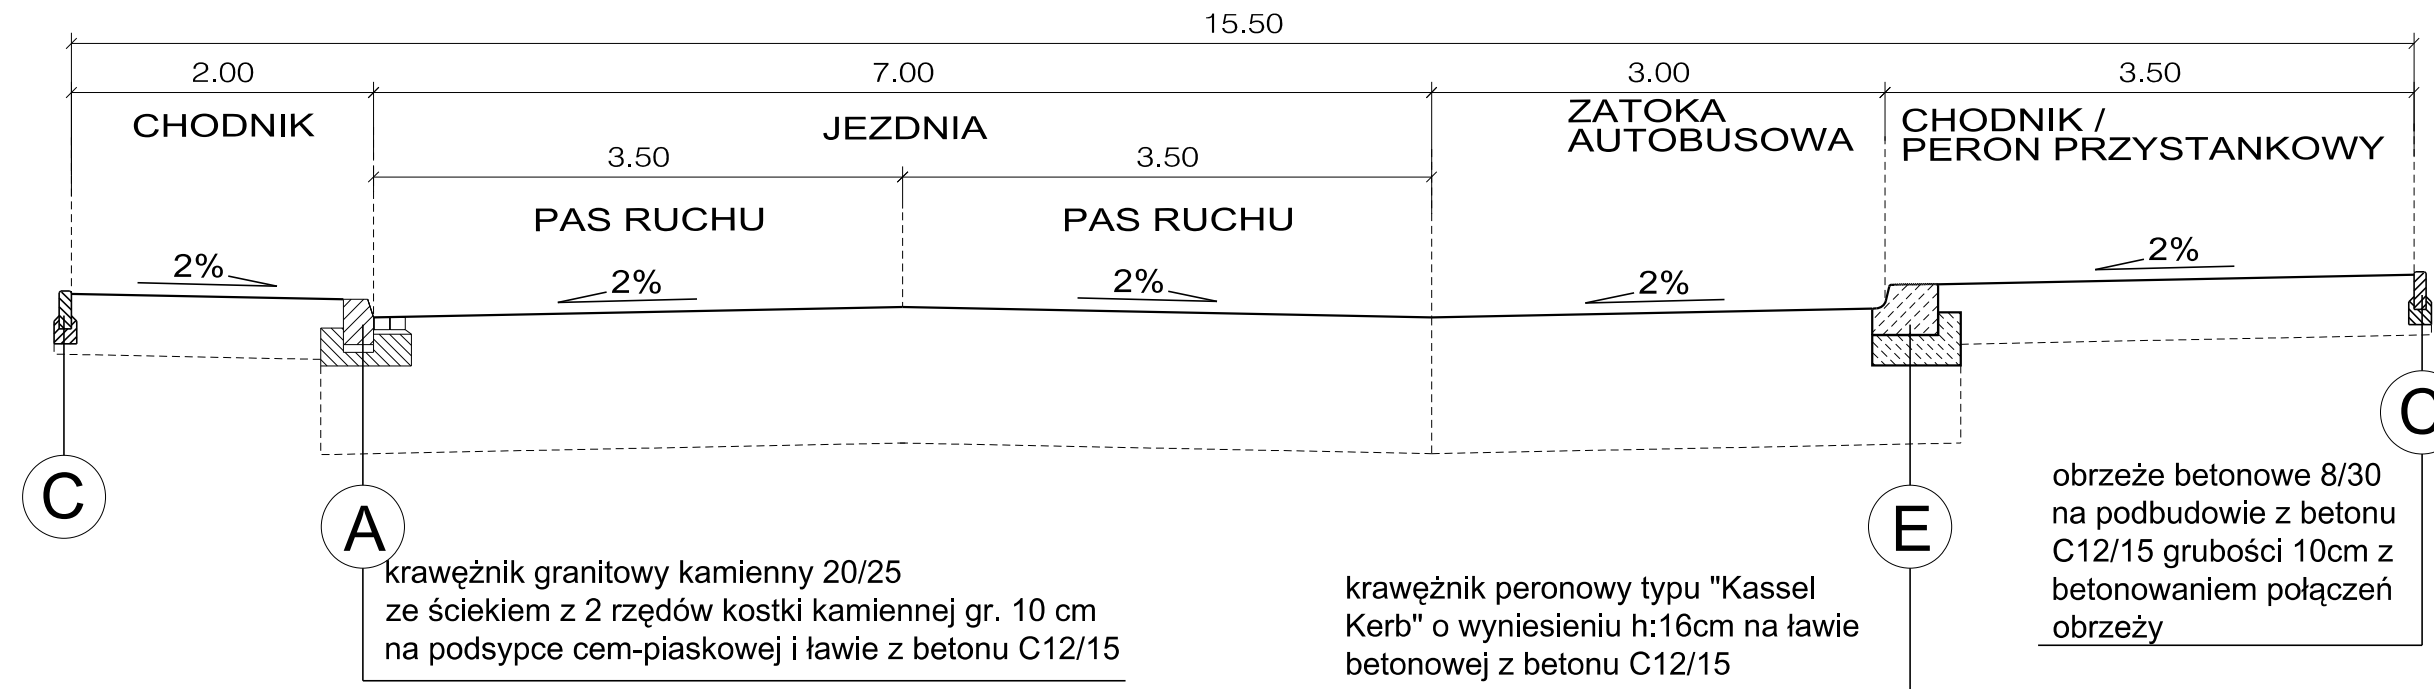

PRZEKRÓJ CHARAKTERYSTYCZNY D-D

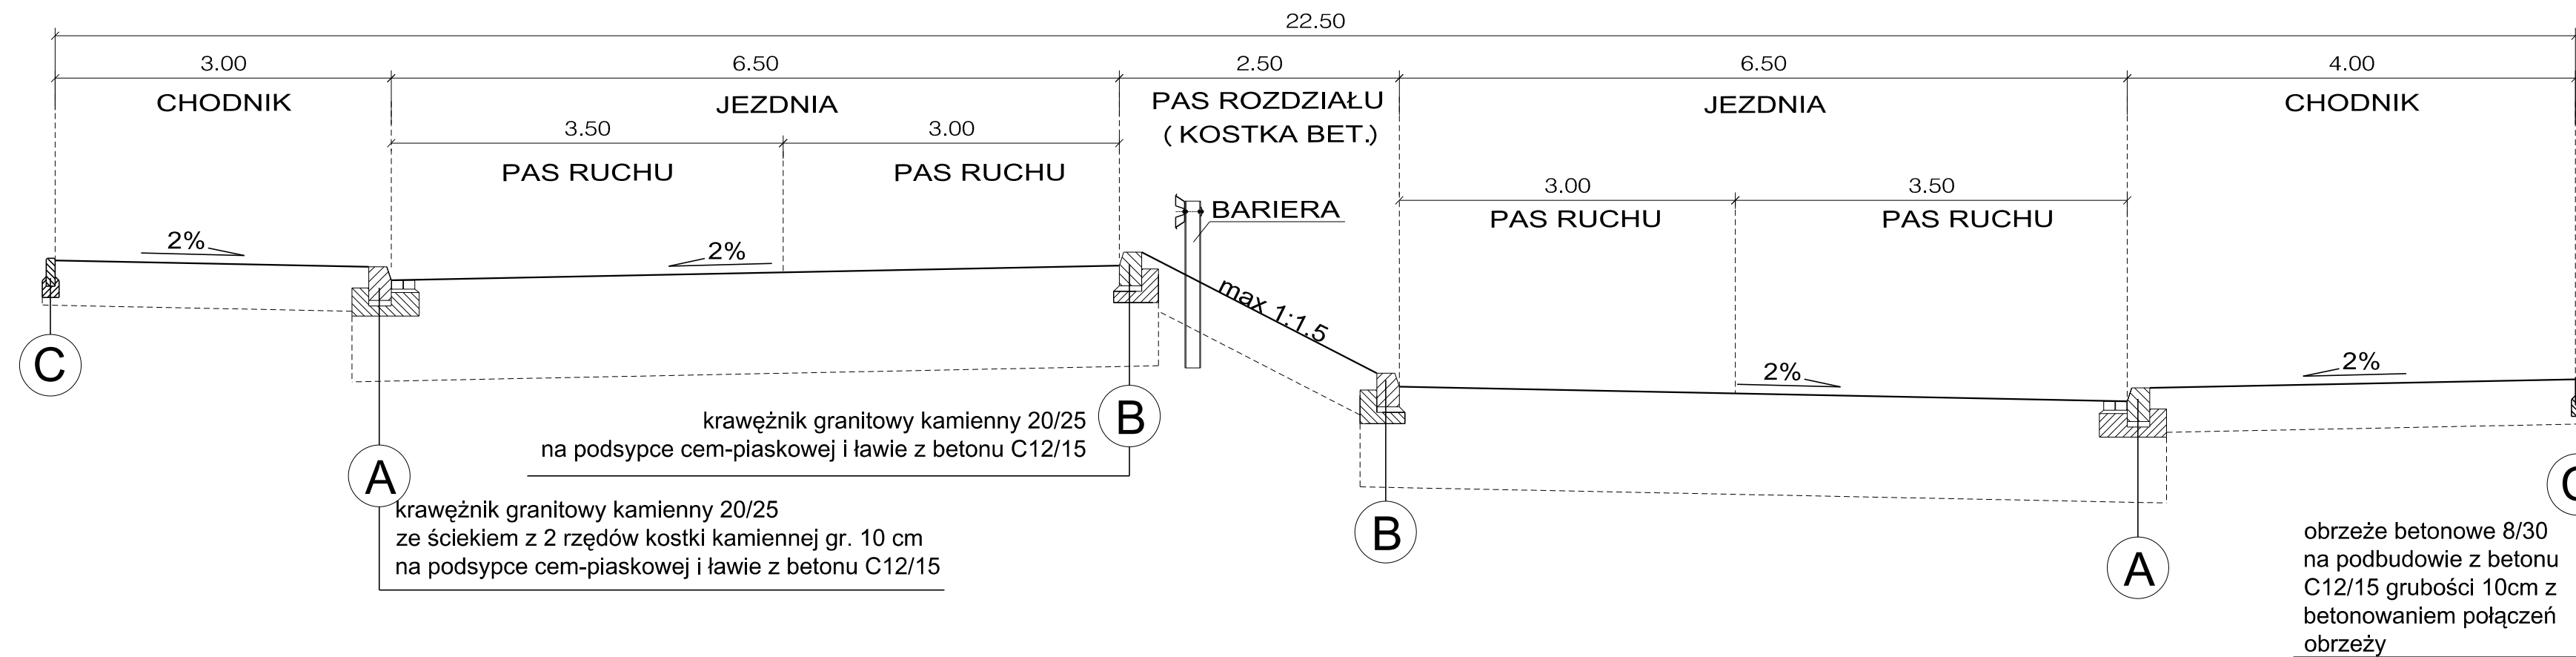

Inwestor:		GMINA MIEJSKA KRAKÓW ZARZĄD INFRASTRUKTURY KOMUNALNEJ I TRANSPORTU W KRAKOWIE ul. Centralna 53, 31-586 Kraków		
Jednostka projektowa:		 ARG PROJEKTOWANIE INWESTYCYJNE SPÓŁKA Z O.O. NIP 945-216-74-47; REGON 122516462; KRS 0000412147 31-410 Kraków, ul. Czereszniowa 4a tel.: 418 05 60, 61, 62 fax: 418 18 22 e-mail: biuro@arg.krakow.pl		
Nazwa i adres inwestycji:				
„Budowa ul. Iwaszki - opracowanie koncepcji oraz projektu budowlanego i wykonawczego z uzyskaniem ostatecznej decyzji ZRID i w razie konieczności innych ostatecznych decyzji niezbędnych do realizacji inwestycji”				
PROJEKTANT:	IMIĘ I NAZWISKO:	SPECJALNOŚĆ:	NUMER UPRAWNIEN	PODPIS:
	mgr inż. Szczepan Garpiel	DROGOWA	MAP/0275/POOD/10	
	mgr inż. Joanna Garpiel	DROGOWA	MAP/0012/POOD/14	
	mgr inż. Magdalena Garpiel-Piwowar	DROGOWA	MAP/0276/POOD/10	
ZESPÓŁ PROJEKTOWY:	mgr inż. Jarosław Syrek mgr inż. Łukasz Pelc mgr inż. Krzysztof Dąbrowski mgr inż. Barbara Piszcz			
SPRAWDZIŁ:	mgr inż. Jarosław Król	KONSTRUKCYJNO - BUDOWLANA	upr. 411/2000	
TEMAT OPRACOWANIA:	KONCEPCJA			SKALA: 1:50
NAZWA RYSUNKU:	PRZEKROJE CHARAKTERYSTYCZNE CZ. 2			NR RYSUNKU: 3/1
UWAGI:				DATA: 08.2018
Wszystkie prawa zastrzeżone łącznie z prawem reprodukcji lub udostępniania osobom trzecim tego rysunku lub jego części bez wyraźnego upoważnienia ARG				