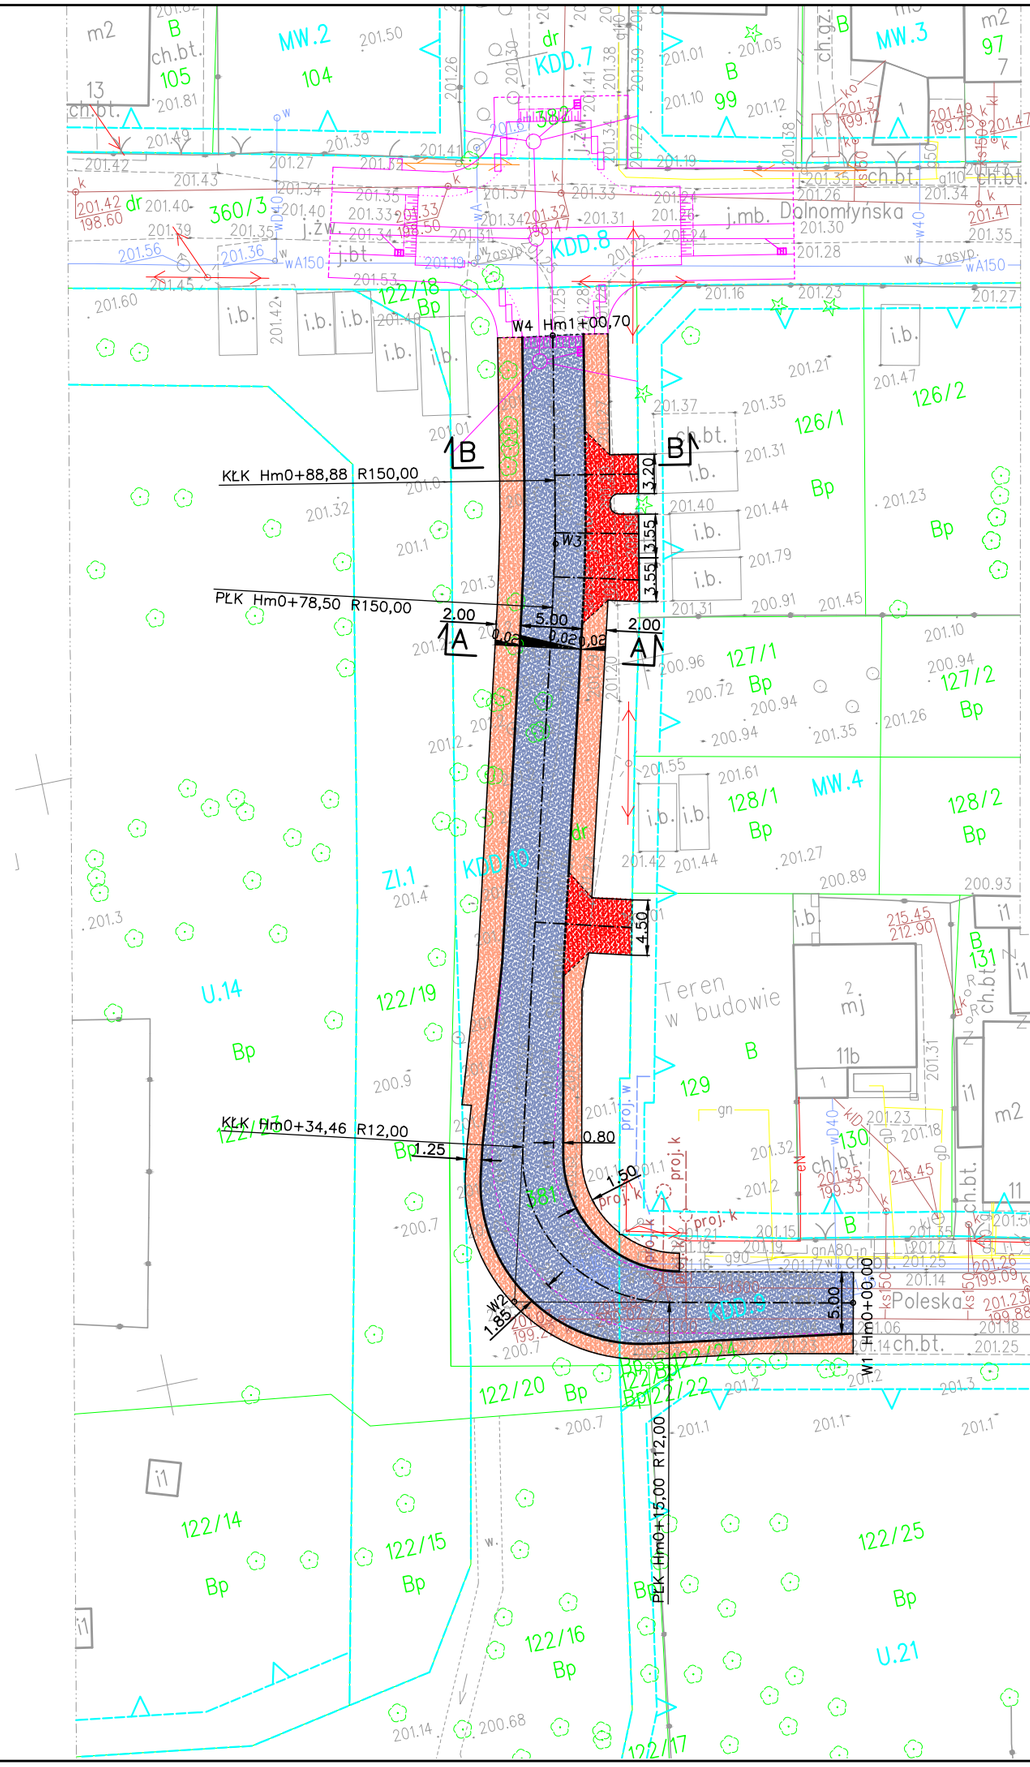

LEGENDA

- PROJ. JEZDNIA – BETON ASFALTOWY
- PROJ. ZJAZDY O NAWIERZCHNI Z KOSTKI BETONOWEJ, CZERWONA GR. 8CM
- PROJ. CHODNIK O NAWIERZCHNI Z KOSTKI BETONOWEJ, BEZFAZOWEJ SZAREJ GR. 8CM
- PROJ. KRAWĘŻNIK BETONOWY 20/30 Z ODKRYCIEM 12CM PIONOWY
- PROJ. KRAWĘŻNIK BETONOWY 20/30 Z ODKRYCIEM 4CM PIONOWY
- PROJ. OBRZEŻE BETONOWE 8/30
- LINIE NAWIĄZAŃ (BRAK KRAWĘŻNIKÓW I OBRZEŻY)
- NAWIĄZANIE DO PROJEKTOWANEGO ROZWIĄZANIA UL. DOLNOMŁYŃSKIEJ

os. Oświecenia 24/3, 31-636 Kraków
tel: 0 607 57 80 80, 0 603 68 34 31
e-mail: biuro@techmainz.pl
www.techmainz.pl

Firma Inżynieryjna
TECHMA
NIP 628-167-63-98 REGON 120002807

Zad. inwest./Obiekt budow.:	PRZEBUDOWA UL. STRUMYK W KRAKOWIE			
Inwestor:	ZARZĄD DRÓG MIASTA KRAKOWA, UL. CENTRALNA 53 KRAKÓW			
Miejscowość/Adres	KRAKÓW, UL. STRUMYK			
Nazwisko	Spec./nr upraw.	Data	Podpis	Budowla: DROGI
Opracował: MARTA MARDYŁA		11.18r.		Przedmiot rysunku: PLAN SYTUACYJNY
Projektował: MACIEJ MĄDRO	drogi MAP/0070/PWOD/05	11.18r.		
Stadium proj.: PBiW	Il. rys. 3	Nr rys. 2		Skala: 1:500