


# PROFIL W1-W4

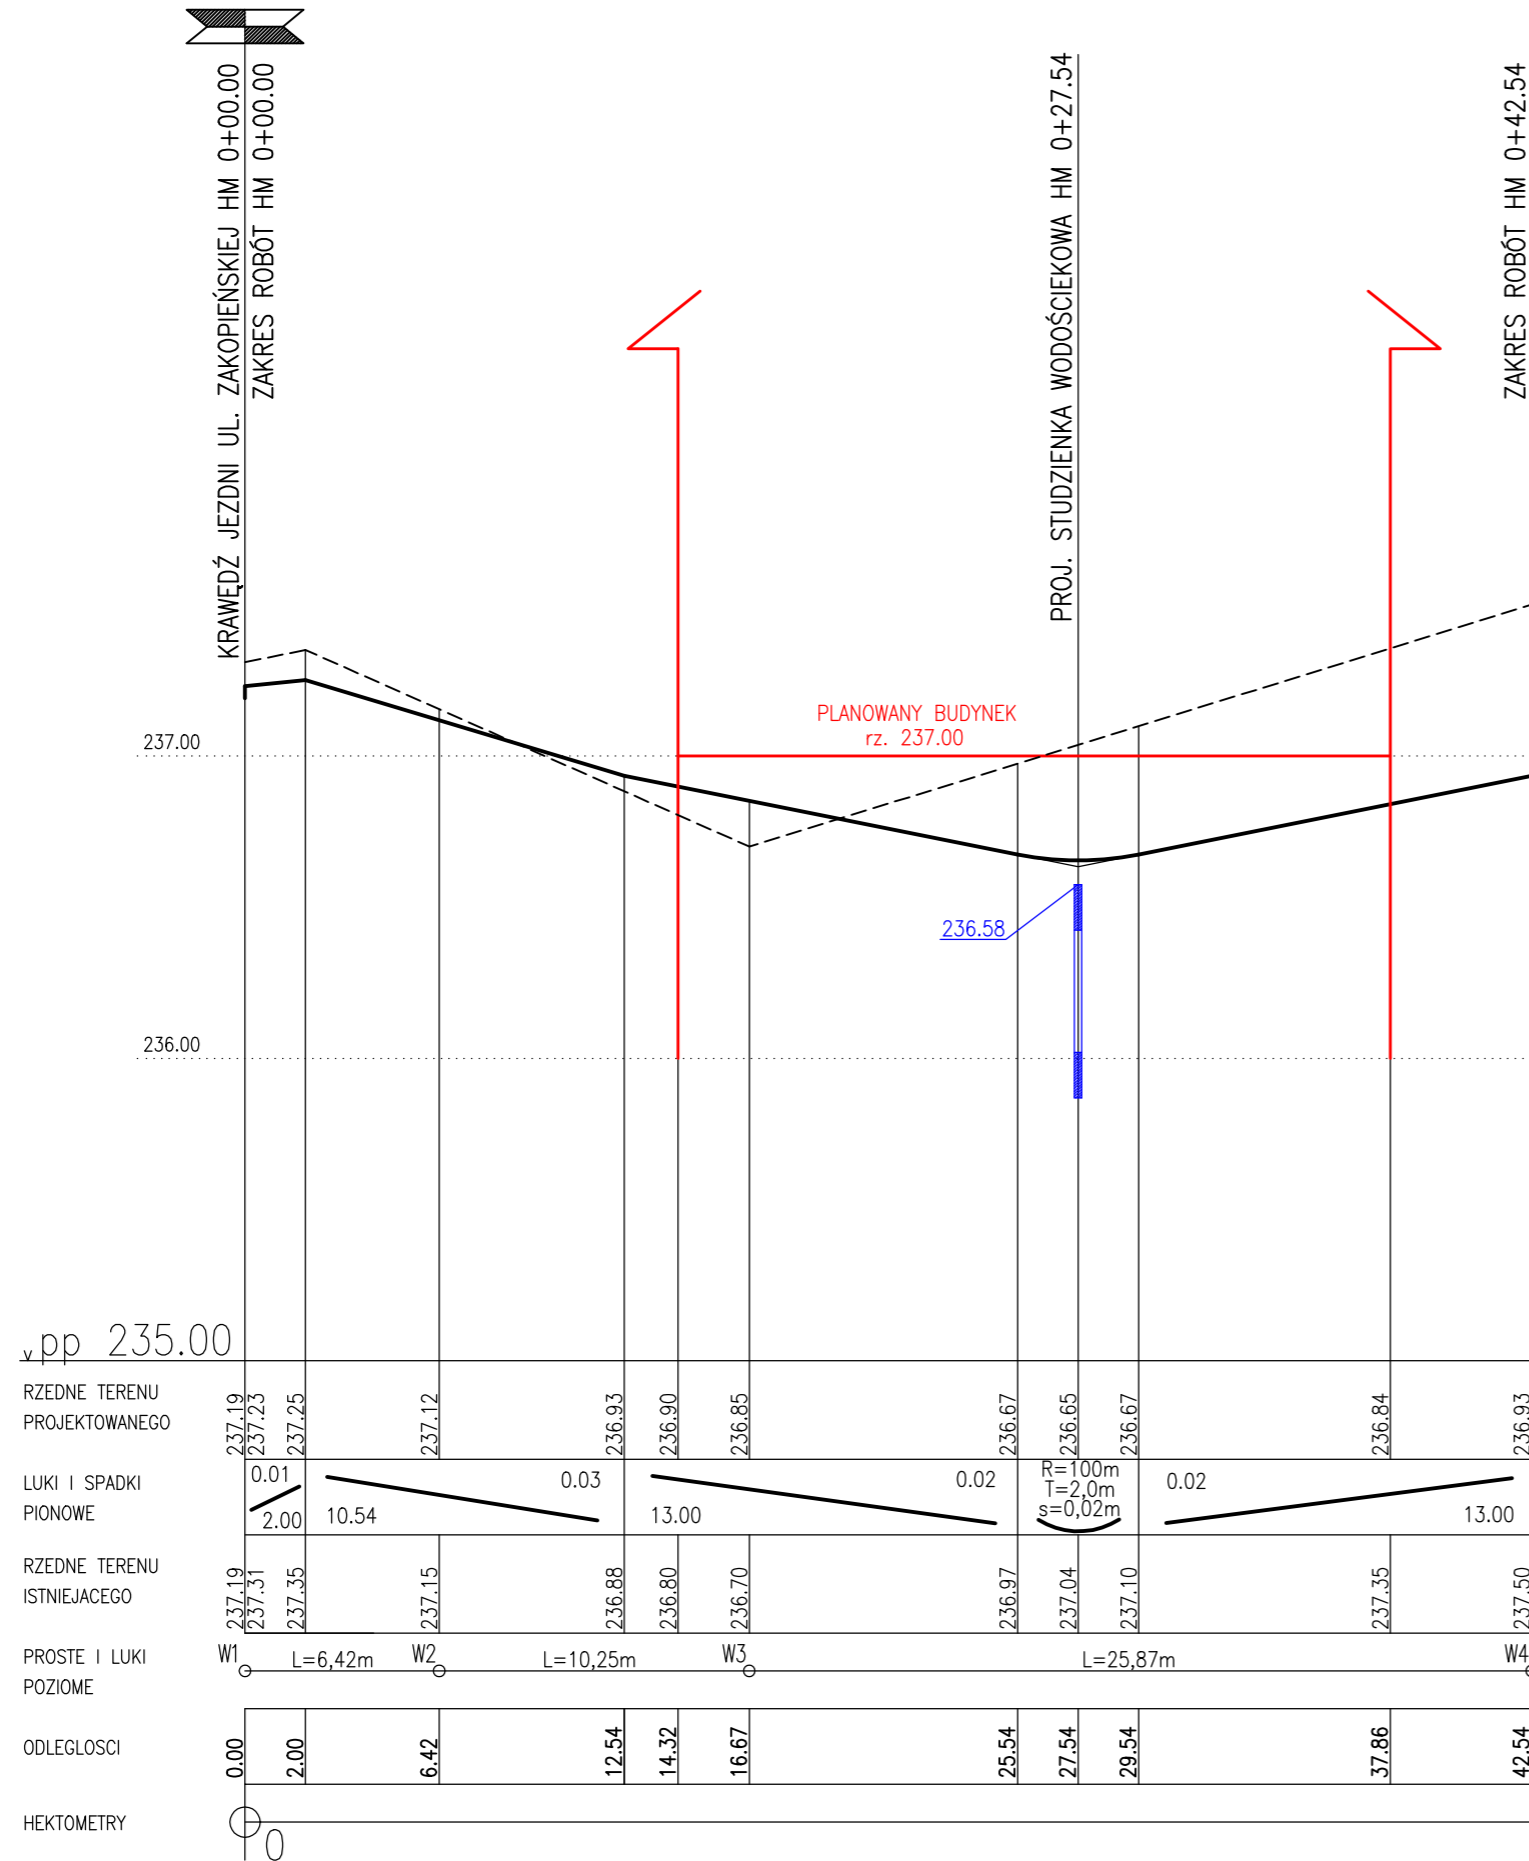

MARCIN INDYKA-PROJEKTY DROGOWE UL. ŁUKASIEWICZA 1/101W  
 31-429 KRAKÓW tel. 603526942 email: miprojekt@wp.pl

NAZWA INWESTYCJI	Budowa zjazdu publicznego z ulicy Zakopiańskiej w celu obsługi komunikacyjnej planowanego budynku handlowo-usługowego na działce nr 574/4 oraz przeniesienie istniejącego przystanku autobusowego na działce nr 776 obr. 68 Podgórze w Krakowie		
TREŚĆ RYS.	Przekrój podłużny zjazdu		
INWESTOR	Moto Mio Sp. z o.o., ul. Kamieńskiego 53A, 30-644 Kraków		
STADIUM	projekt budowlany	PODPIS	BRANŻA drogi
PROJEKTOWAŁ	mgr inż. Marcin Indyka upr. MAP/0013/POOD/13 w specjalności drogowej	DATA	08.2018
OPRACOWAŁ		SKALA	1:250/25
SPRAWDZIŁ	mgr inż. Piotr Turek upr. MAP/0259/PWOD/09 w specjalności drogowej	NR RYS.	4