

# MAPA DO CELÓW PROJEKTOWYCH

SKALA 1:500 SEKCJA: 7.125.11.25.3.2,4  
7.125.11.25.4.1,3

woj: małopolskie  
m. KRAKÓW

126104\_9.0028,28 PODGÓRZE

Nr ident. jedn. Nr obrębu Nazwa jedn.ewid.

PRZEDMIOT AKTUALIZACJI:

ul. Saska/Goszczyńskiego  
dz.nr 293/17,239/10,239/21,293/23,293/25,293/19

Układ współrz.: "2000"

Układ wysokości: KRONSTADT 86

.....10.07.2018 r.....

.....16.07.2018 r.....

Stan na dzień

Data opracowania

Legenda MPZP:

- 2.KU - tereny obiektów i urządzeń obsługi komunikacji,
  - 2.KD(G+T) - tereny dróg publicznych - ulic klasy G (głównych), z wydzielonymi torowiskami tramwajowymi
  - 5.UX/P - tereny zabudowy usługowej, zabudowy produkcyjnej i magazynowej, z wykluczeniem wielkopowierzchniowych obiektów handlowych
- Linie rozgraniczające tereny MPZP

Podpisano nie, niniejszy dokument został opracowany w wyniku prac geod. i kartograficznych, których rezultaty zawiera oparcie techniczne wpisany do ewidencji materiałów kartograficznych w Urzędzie Geodezyjnym i Kartograficznym

Organ prowadzący: PREZYDENT MIASTA KRAKÓWA

1261.20.18.6568

27 SIE 2018

PREZYDENT MIASTA KRAKÓWA

Irena Górska-Kilar

**LEGENDA:**

- granicza inwestycji kubaturowej
- granicza działek drogowych
- oś ul. Seweryna Goszczyńskiego
- krawężnik odsłonięcie 12 cm
- krawężnik obniżony - odsłonięcie 4 cm
- krawężnik obniżony - odsłonięcie 2 cm
- obrzeże odsłonięcie 3 cm
- linie bez krawężnika i obrzeży
- ściek z 2 rzędów kostki betonowej typu holland
- nawierzchnia projektowanych zjazdów
- nawierzchnia projektowanych chodników
- nawierzchnia projektowanego remontu jezdni
- niwelacja terenu
- obiekty do przestawienia - słup oświetlenia ulicznego

Kolorem fioletowym oznaczono elementy projektowane w ramach inwestycji kubaturowej

Mapa zawiera projektowane uzgodnienia ZUDP

Nie wyklucza się istnienia w terenie innych nie wykazanych na niniejszej mapie urządzeń podziemnych, które nie były zgłoszone do Inwentaryzacji lub o których brak jest informacji w PZGIK.


Niniejsza mapa powstała na podstawie pomiaru terenowego oraz danych numerycznych

Nie badano służebności gruntowych.

Działki przedmiotowe zostały naniesione na podstawie EGIB bez analizy dokładności położenia punktów granicznych.

Legenda:

Z - przełazczenie

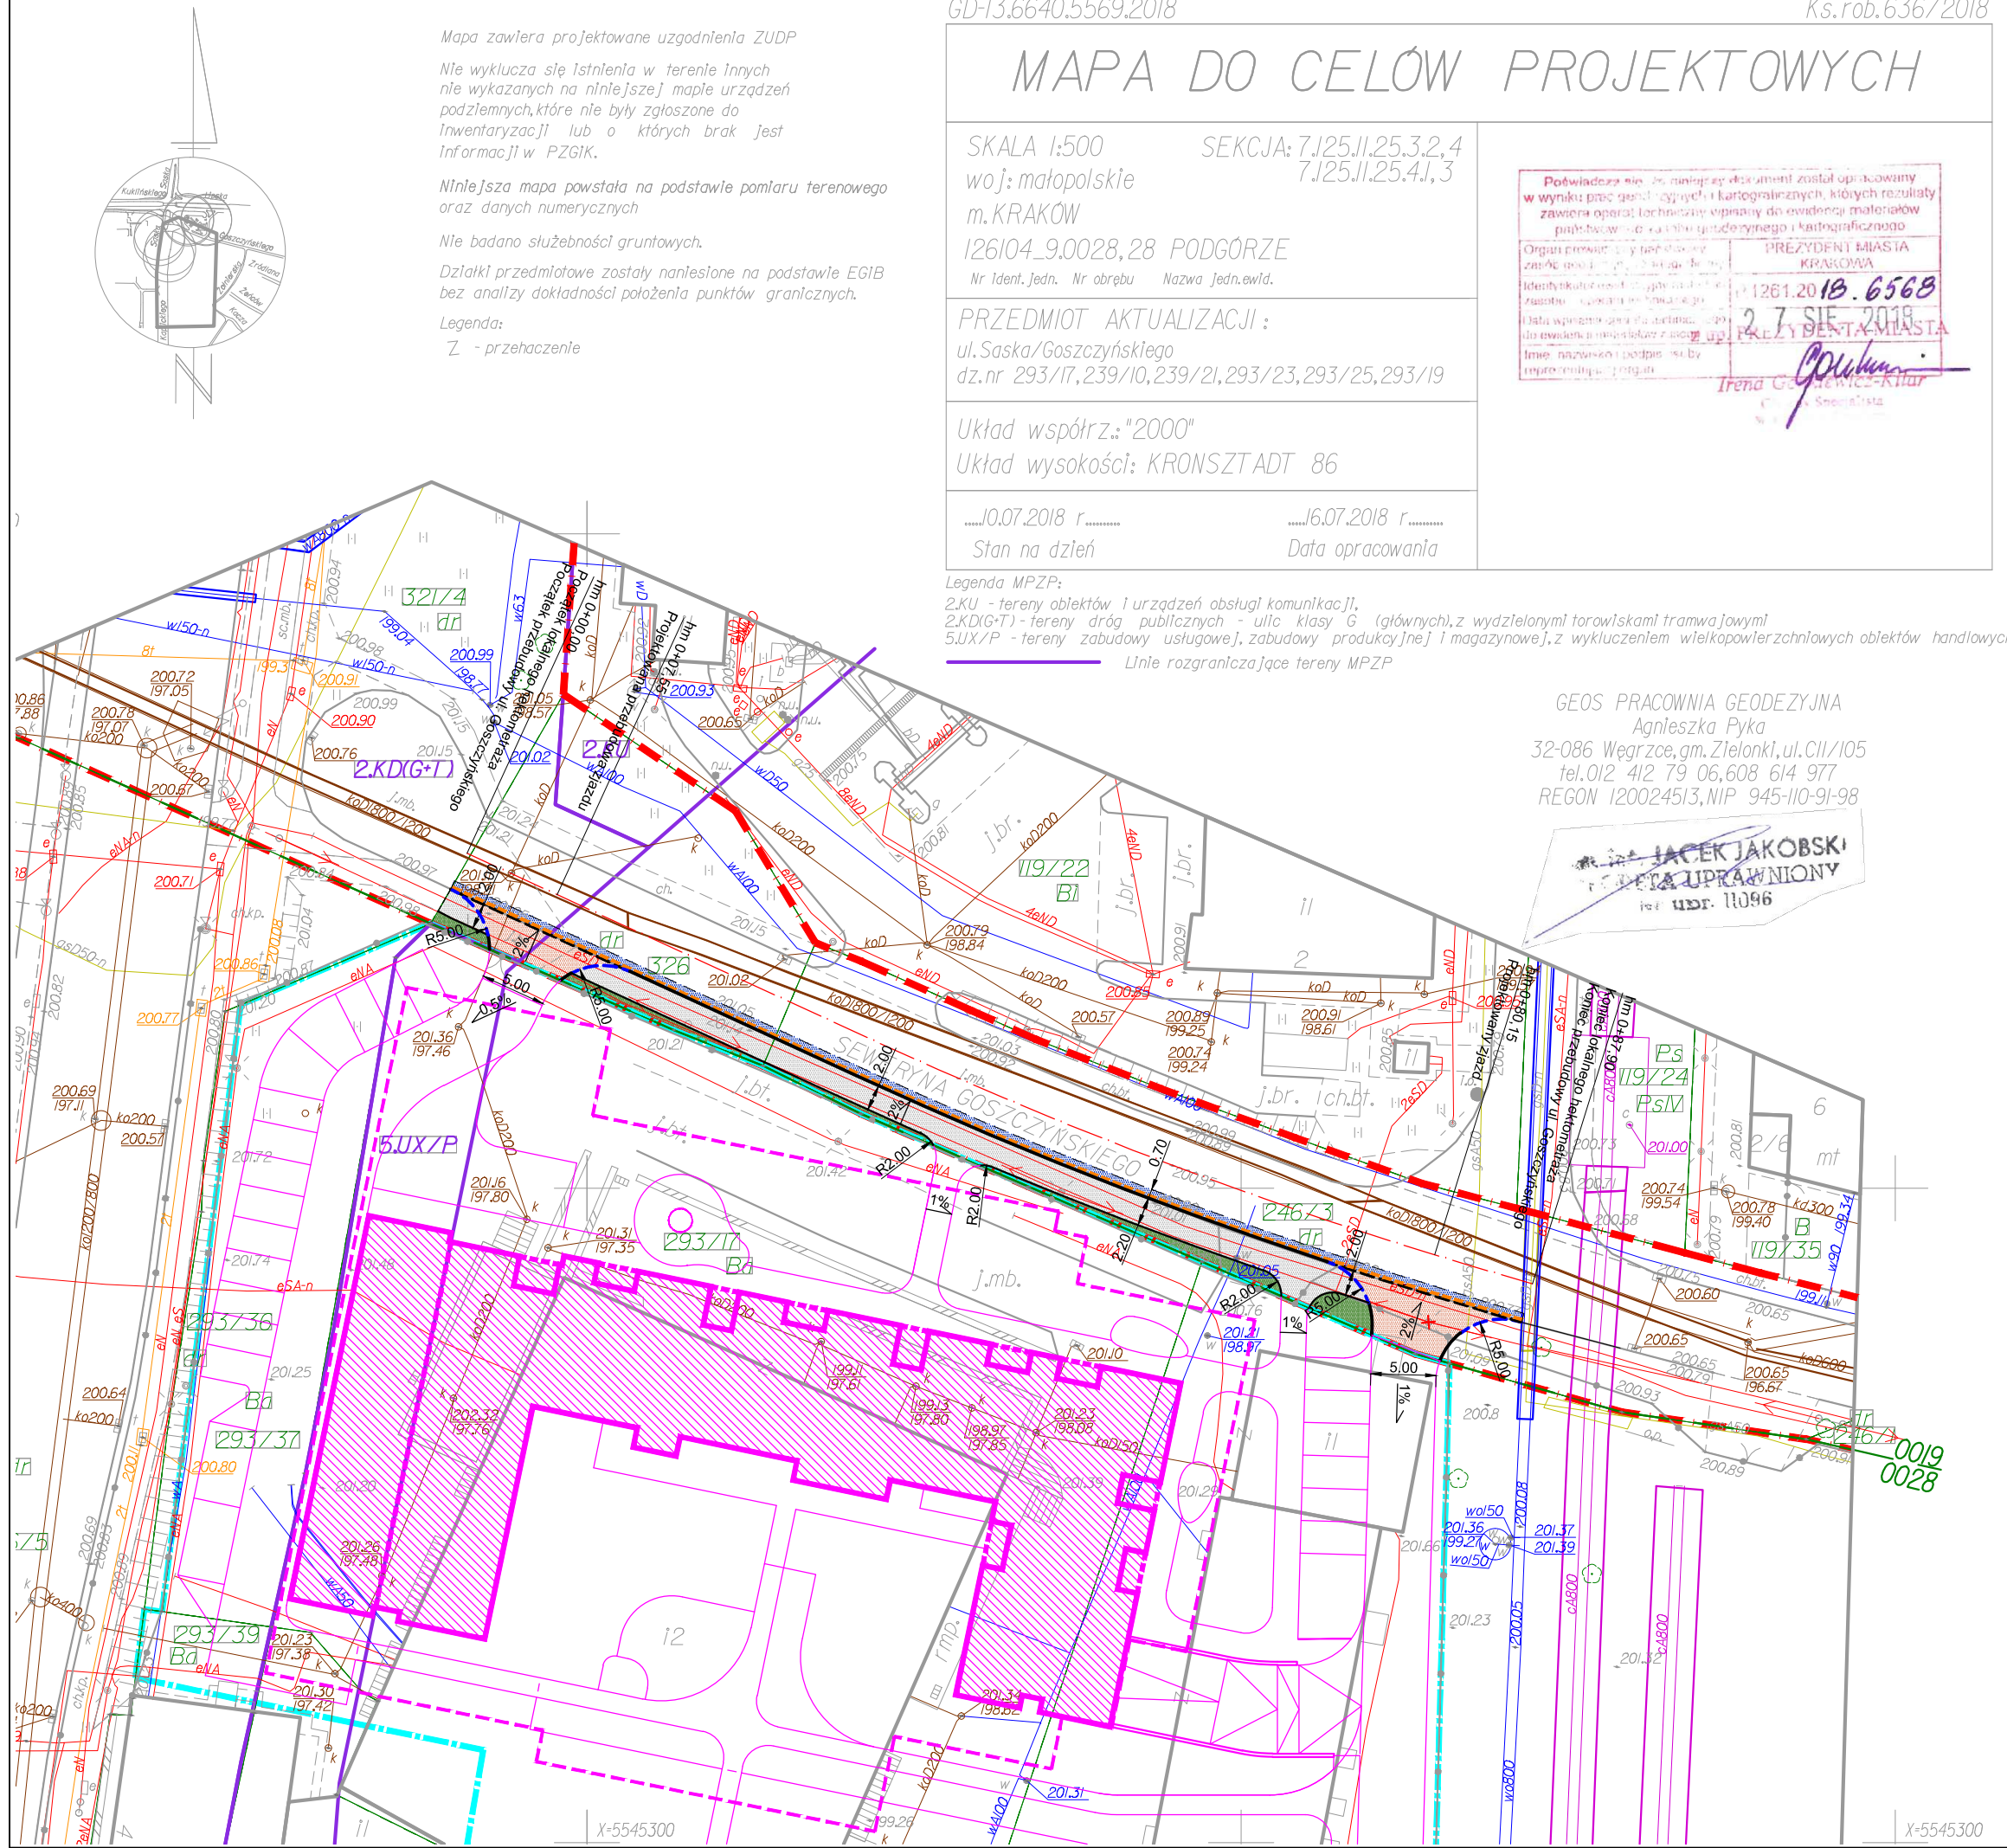

GEOS PRACOWNIA GEODEZYJNA  
Agnieszka Pyka  
32-086 Węgrzce, gm. Zielonki, ul. CII/105  
tel. 012 412 79 06, 608 614 977  
REGON 120024513, NIP 945-110-91-98

JACEK JAKOBSKI  
PROJEKTANTA UPRAWNIONY  
nr upr. 11096

**BIURO PROJEKTÓW DROGOWYCH**

ul. Łagiewnicka 39, 30-417 Kraków  
biuro@bpd-krakow.pl  
tel./fax +48 12 264 30 63

INWESTOR	Zarząd Dróg Miasta Krakowa ul. Centralna 53 301-586 Kraków
NAZWA PROJEKTU	PRZEBUDOWA UL. SEWERYNA GOSZCZYŃSKIEGO W ZAKRESIE BUDOWY CHODNIKA WRAZ Z BUDOWĄ ZJAZDU PUBLICZNEGO I PRZEBUDOWĄ ZJAZDU PUBLICZNEGO NA DZIAŁKACH NR 326 I 246/3 OBR. 28 PODGÓRZE W KRAKOWIE
BRANŻA	DROGOWA
TYTUŁ RYSUNKU	PLAN SYTUACYJNY

ZESPÓŁ AUTORSKI	IMIĘ, NAZWISKO, UPRAWNIENIA	PODPIS
PROJEKTOWAŁ	mgr inż. Rafał Matusik nr upr. MAP/0200/POOD/05	
SPRAWDZIŁ	mgr inż. Rafał Piętowski nr upr. MAP/0017/PBD/16	
OPRACOWAŁ	inż. Ireneusz Żelazny	

DATA	FAZA	SKALA	NR. RYS.
11.2018	PB	1:500	1