



INWENTARYZACJA, PRZEKROJ E-E

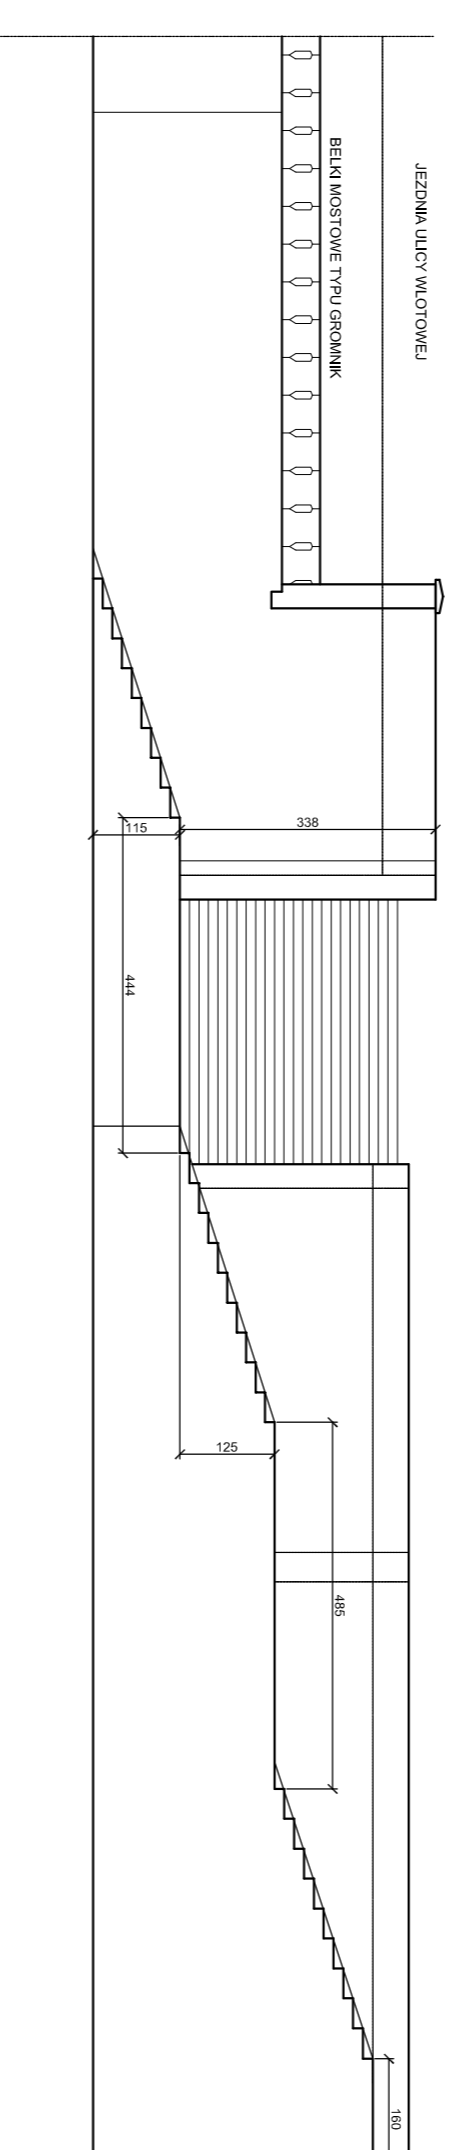

INWENTARYZACJA, PRZEKROJ F-F

INWENTARYZACJA, PRZEKROJ D-D

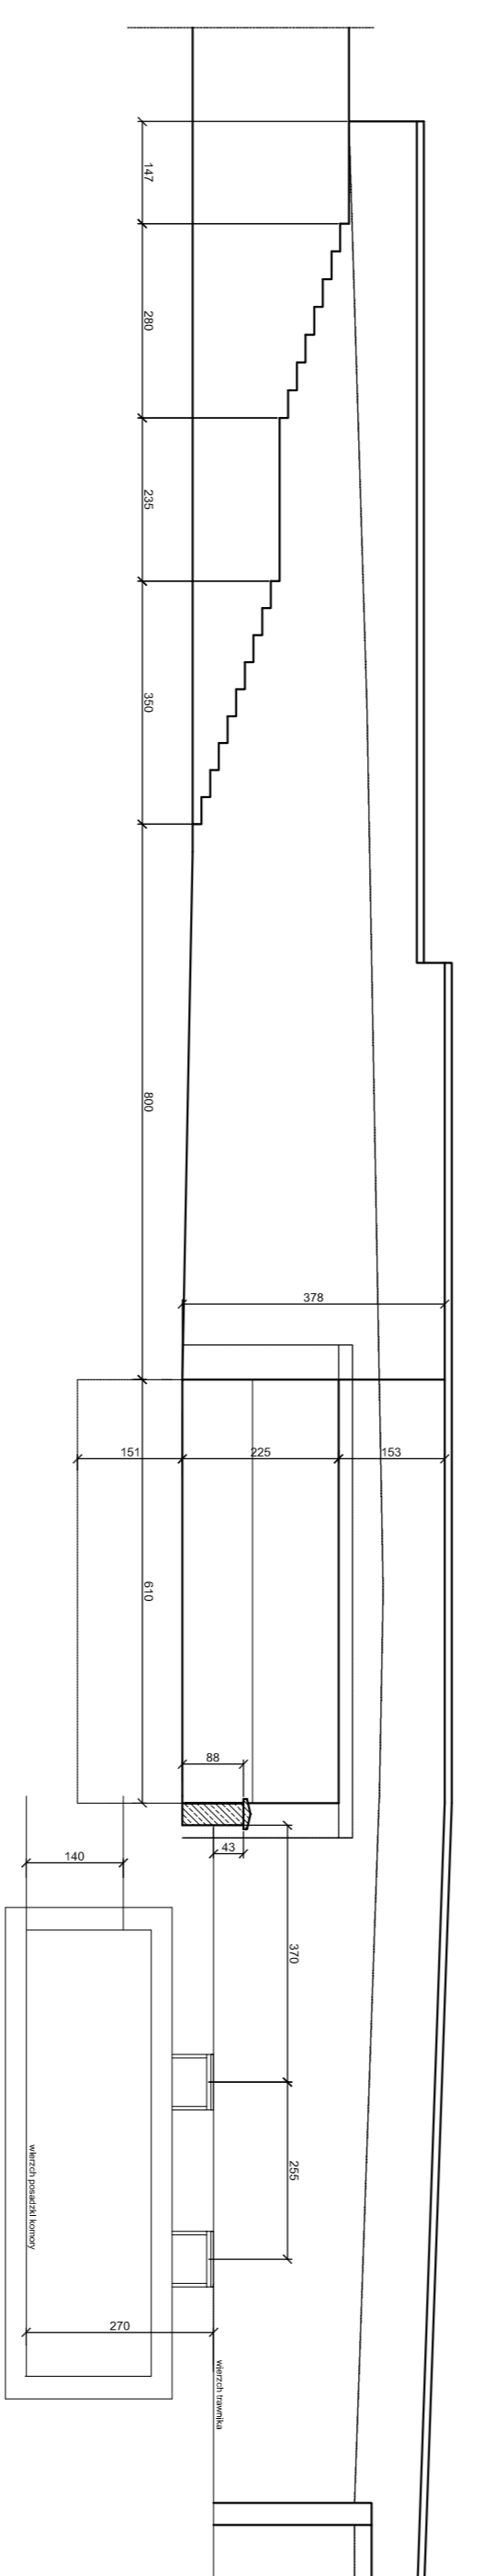

PRZEDSIĘBIORSTWO PROJEKTOWO - BUDOWLANE spółka z o.o.			
TEMAT	REMONT PRZEDSIĄDZIA PODZIEMNEGO POD UL. WIELICZKA W CIĄGU ULIC WILCOWA-POSTA - ETAP II WRAZ Z WYKONANCIAMI INSTALACJI ELEKTRYCZNYCH I ODBIORNIEM ORAZ MONTAZEM PLATFORM SCHODOWYCH	BRANŻA	BUD.
TREŚĆ	INWENTARYZACJA, PRZEKROJE DD, EE, FF	DATA	08.2016
OPRACOWAŁ	mgr inż. arch. Andrzej Domszewski	RS	NR
OPRACOWAŁ	mgr inż. Waldemar Zajke	BPP	UPR. 21804
A3			

