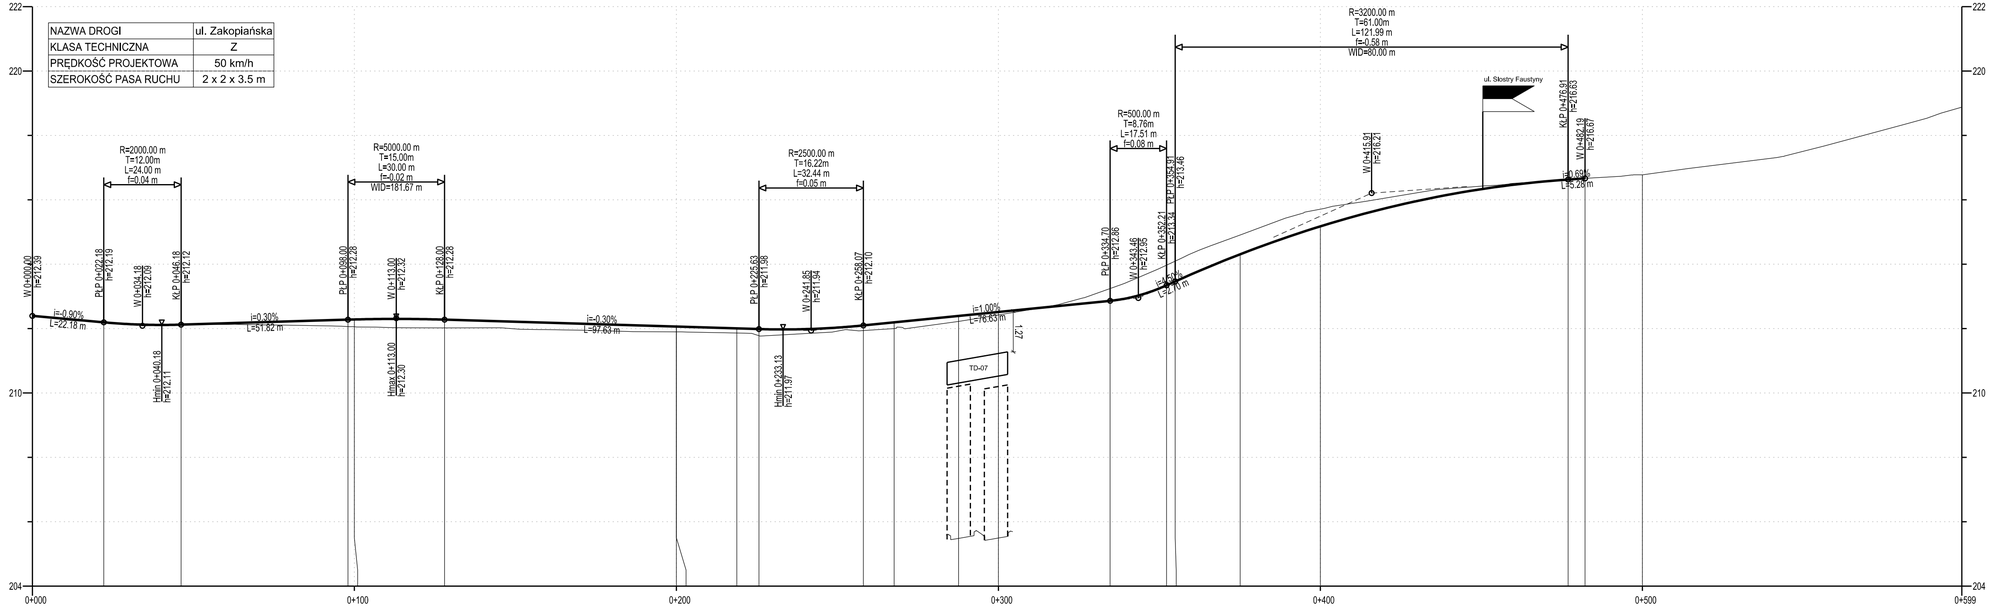
NAZWA DROGI | ul. Zakopiańska
KLASA TECHNICZNA | Z
PRĘDKOŚĆ PROJEKTOWA | 50 km/h
SZEROKOŚĆ PASA RUCHU | 2 x 2 x 3.5 m
R=2000.00 m T=12.00m L=24.00 m f=0.04 m
R=5000.00 m T=15.00m L=30.00 m f=0.02 m WID=181.67 m
R=2500.00 m T=16.22m L=32.44 m f=0.05 m
R=500.00 m T=8.76m L=17.51 m f=0.08 m
R=3200.00 m T=61.00m L=121.99 m f=0.58 m WID=80.00 m
ul. Słostry Faustyny
TD-07
i=0.90% L=22.18 m
i=0.30% L=51.82 m
i=0.30% L=97.63 m
i=1.00% L=76.63 m
i=2.50% L=17.51 m
i=0.60% L=45.28 m
222
220
210
204
0+000
0+100
0+200
0+300
0+400
0+500
0+599

| | | |