


PRZEKRÓJ CHARAKTERYSTYCZNY
Parking samochodowy przy ul. Meiera
KR2, G1

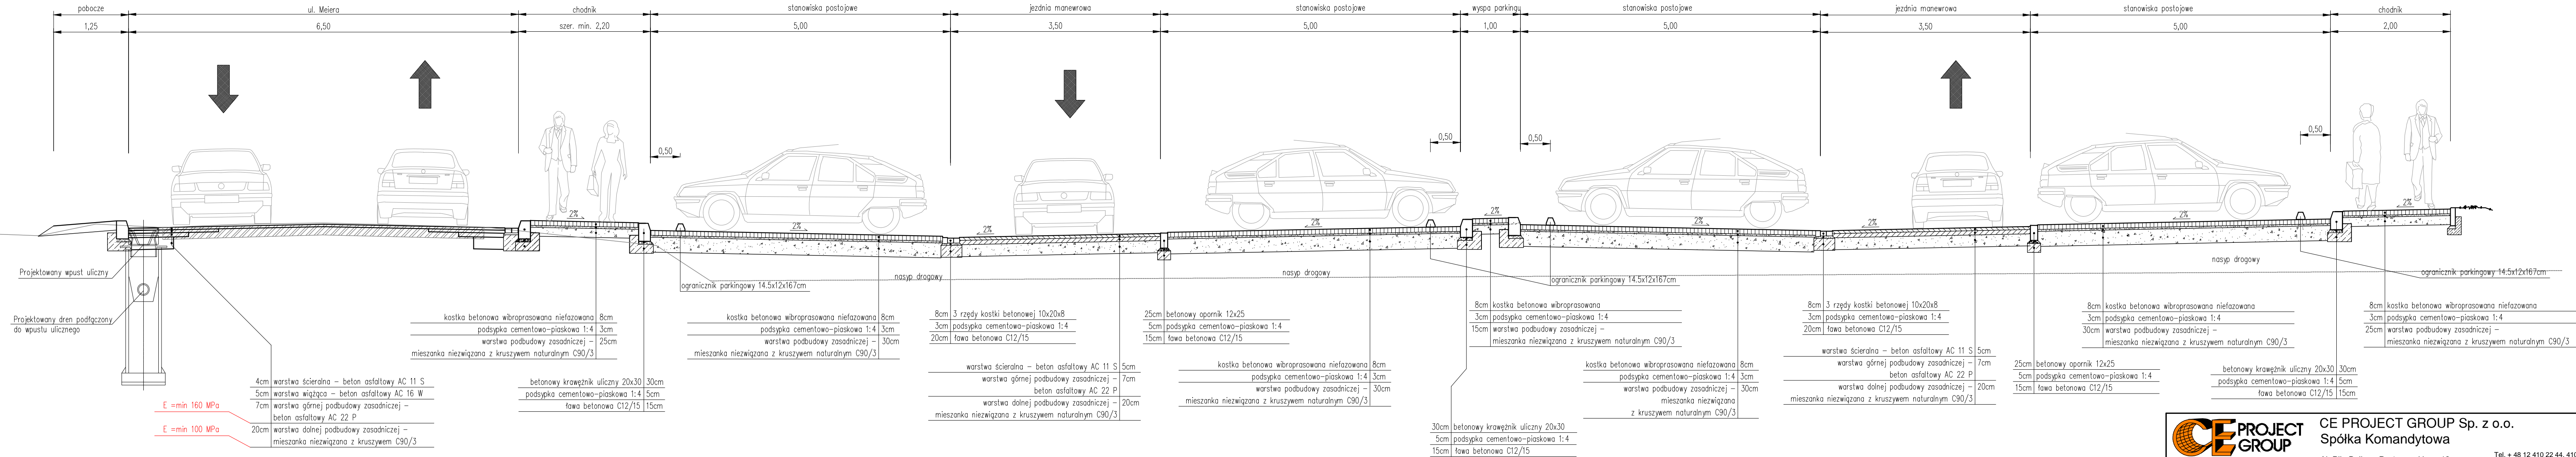

		CE PROJECT GROUP Sp. z o.o. Spółka Komandytowa Al. Płk. Beliny - Prazmowskiego 12 31-514 Kraków		Tel. + 48 12 410 22 44, 410 02 59 Fax + 48 12 413 07 99 e-mail: biuro@ceprojectgroup.pl
ZADANIE: Opracowanie projektu koncepcyjnego i budowlanego dla zadania: „Budowa przystanku kolejowego SKA »Kraków Prądnik Czerwony« wraz z budową parkingu typu Park & Ride (ZIT)”		STADIUM: KONCEPCJA PROJEKTOWA	WARIANT: W1	
ADRES OBIEKTU: Województwo małopolskie, powiat Miasto Kraków, Dzielnica Prądnik Czerwony		BRANŻA: D - Układy drogowe		
OBIEKT: Przystanek kolejowy SKA »Kraków Prądnik Czerwony« wraz z parkingiem typu Park & Ride		DATA: 08.2017		
TYTUŁ: Przekroje charakterystyczne - część 1		SKALA: 1:50		
IMIE I NAZWISKO: NR UPRAWNIENI I SPECJALNOŚĆ:		NR RYSUNKU: D.2.1		
PROJEKTANT: mgr inż. Jarosław Rzegocki mgr inż. Magdalena Bajer		MAP/0029/PWOD/14, spec. drogowa MAP/0003/PWOD/12, spec. drogowa		[Signature]
SPRAWDZAJĄCY: mgr inż. Beata Lewandowska		MAP/0098/POOD/107, spec. drogowa		[Signature]