



PRZEKRÓJ CHARAKTERYSTYCZNY  
 Parking samochodowy przy ul. Meiera  
 KR2, G1

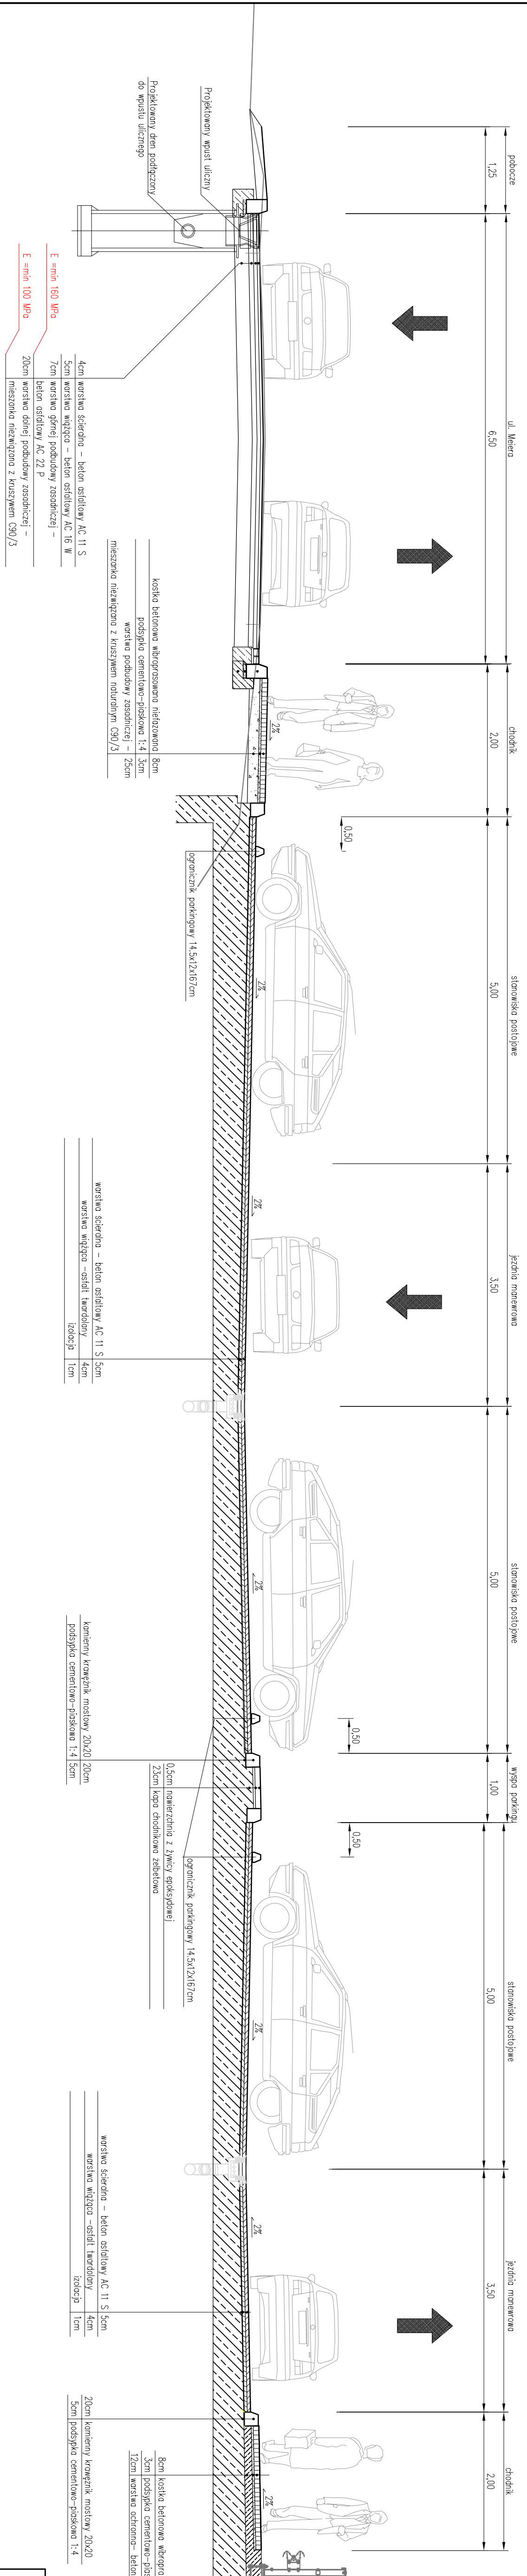

 <b>CE PROJECT</b> Spółka Komandytowa		CE PROJECT GROUP Sp. z o.o. Al. Pk. Bialny - Przemyskiego 12 31-514 Kraków Tel. + 48 12 410 22 44 410 02 99 Fax + 48 12 413 07 99 e-mail: biuro@ceprojectgroup.pl	
<b>ZADANIE:</b> Budowa przystanku kolejowego SKA *Kraków Prądnik Czerwony* wraz z budową parkingu typu Park & Ride (ZIT)			
<b>ADRES OBIEKTU:</b> Województwo małopolskie, powiat Miasto Kraków, Gmina Kraków		Tom: II Część: 03 D - Układ drogowy	
<b>OBIEKT:</b> Przystanek kolejowy SKA *Kraków Prądnik Czerwony* wraz z parkingiem typu Park & Ride		DATA: 12.2017 SKALA: 1:50	
<b>TYTUL:</b> Przekroje charakterystyczne cz. 1		NR RYSUNKU: <b>D.4.1</b> PODPIS:	
<b>IMIE I NAZWISKO:</b> mgr inż. Jarosław Rzegocki		NR UPRAWNIENI I SPECJALNOŚĆ: MAP/0029/PWOD/14, spec. drogowa	
<b>SPRAWDZAJĄCY:</b> mgr inż. Beata Lewandowska		MAP/0098/POOD/107, spec. drogowa	
		SIT.	