

LEGENDA:

- projektowana nivelela
- teren istniejący
- zjazd indywidualny po prawej stronie
- zjazd indywidualny po lewej stronie
- zjazd publiczny po prawej stronie
- zjazd publiczny po lewej stronie
- skrzyżowanie ulic po prawej stronie
- skrzyżowanie ulic po lewej stronie
- projektowany wpust deszczowy

DROPROJEKT Sp. z o.o.
 ul. Zabłocie 26/41
 61-612-24
 telefon: 71 338-41-80
 www.droprojekt.pl
 biuro@droprojekt.pl

ZAKT ZARZĄD INFRASTRUKTURY KOMUNALNEJ I TRANSPORTU

Nr umowy: 1077/2017

PROJEKT BUDOWLANY
 Rozbudowa ulic Niewodniczańskiego i Chałubińskiego

Data: 04.2018


Tytuł rysunku: **PROFIL PODŁUŻNY**

Skala: 1:500


Nr rys.: 4.1

Funkcja:	Specjalność:	Projektant:	mgr inż. Lukasz Jordanek
		MAP106/POD108	
Sprawdzający:	Opracował:	mgr inż. Przemysław Dybał	MAP106/POD111
		mgr inż. Paweł Wnętek	drogowa
Opracował:		inż. Piotr Tabak	drogowa
Uwaga:			PRACA AUTORSKIE ZASTOSOWANE (ZUZ) NR 24/02/12 Z PWA 23/01/12 IMAG. DOKONYWANE PRZEZ FIRMĘ PROJEKTOWANIE I INŻYNIERSTWO W OLSZTYNIE

UL. NIEWODNICZAŃSKIEGO

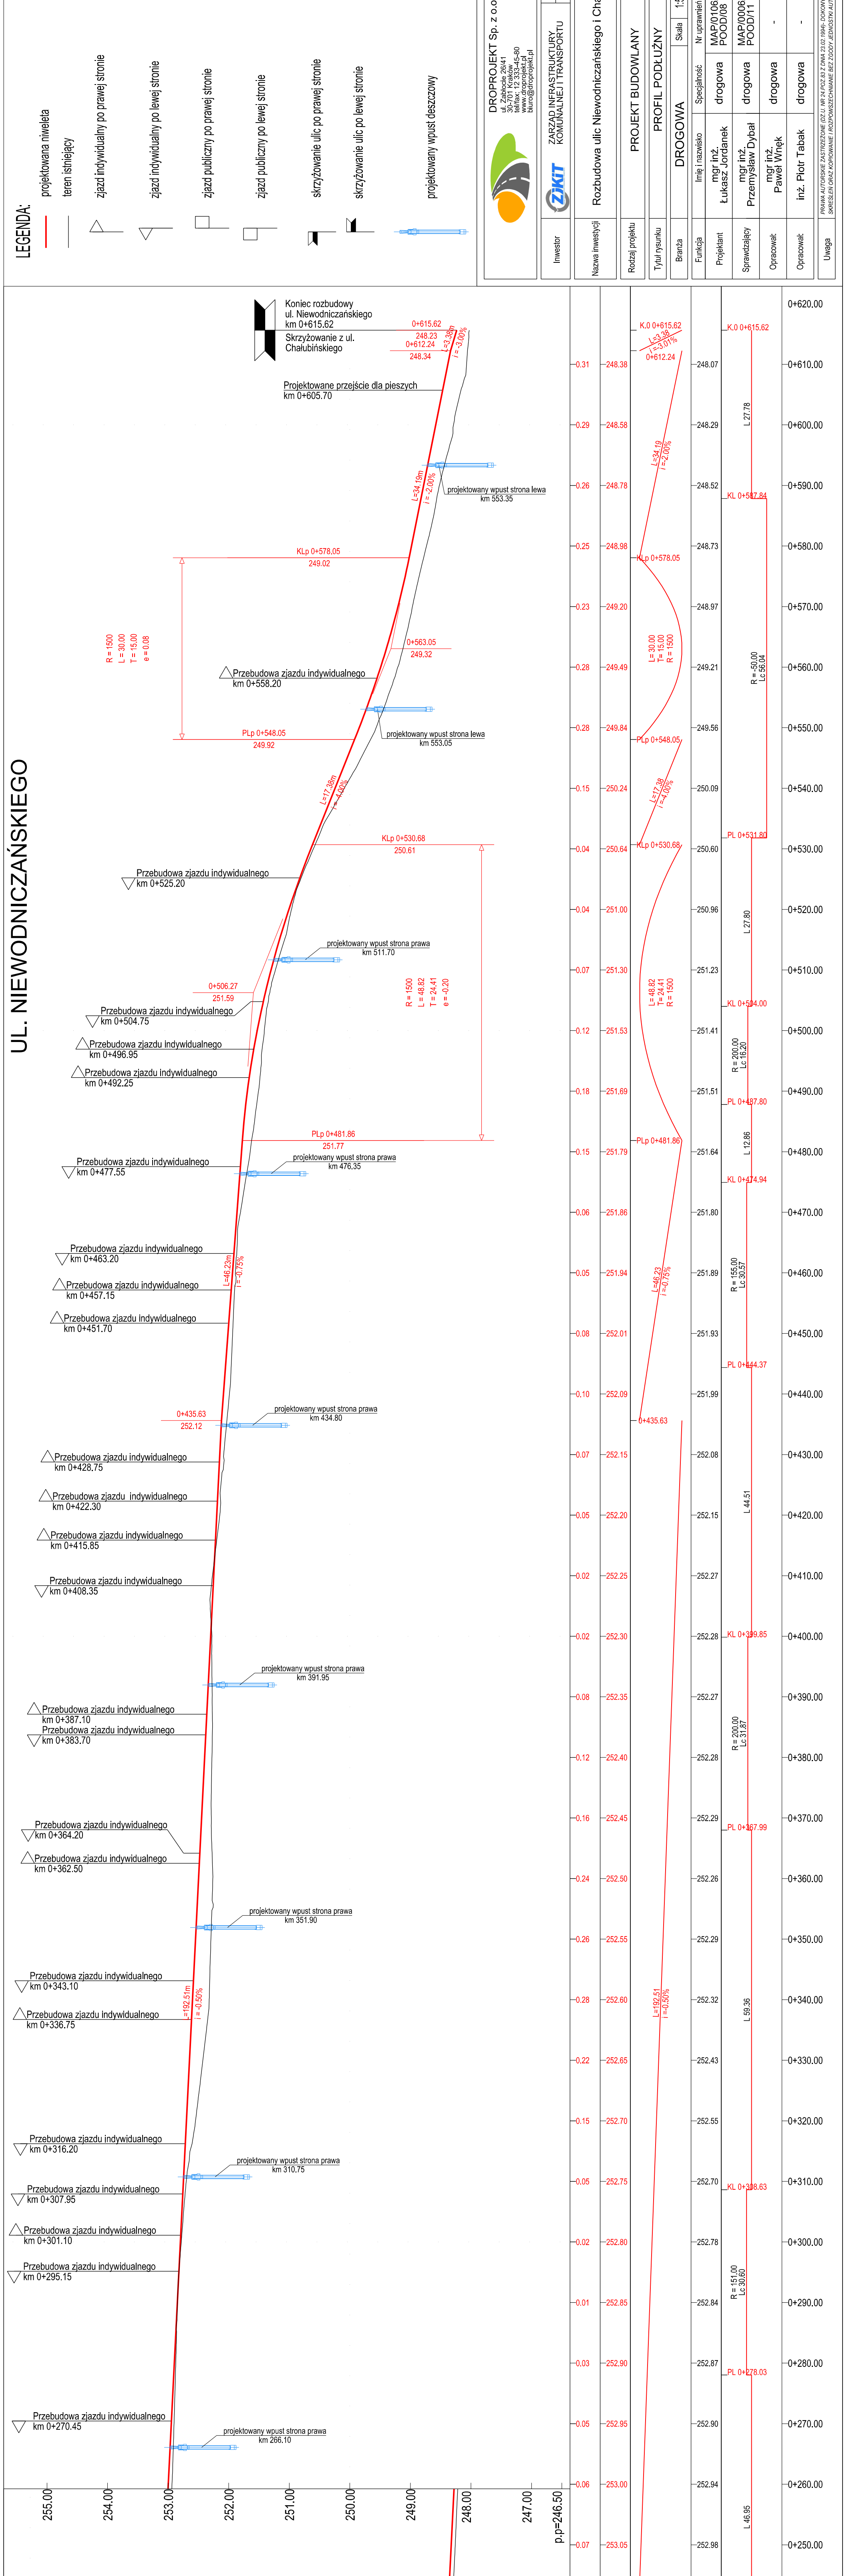

UL. NIEWODNICZAŃSKIEGO

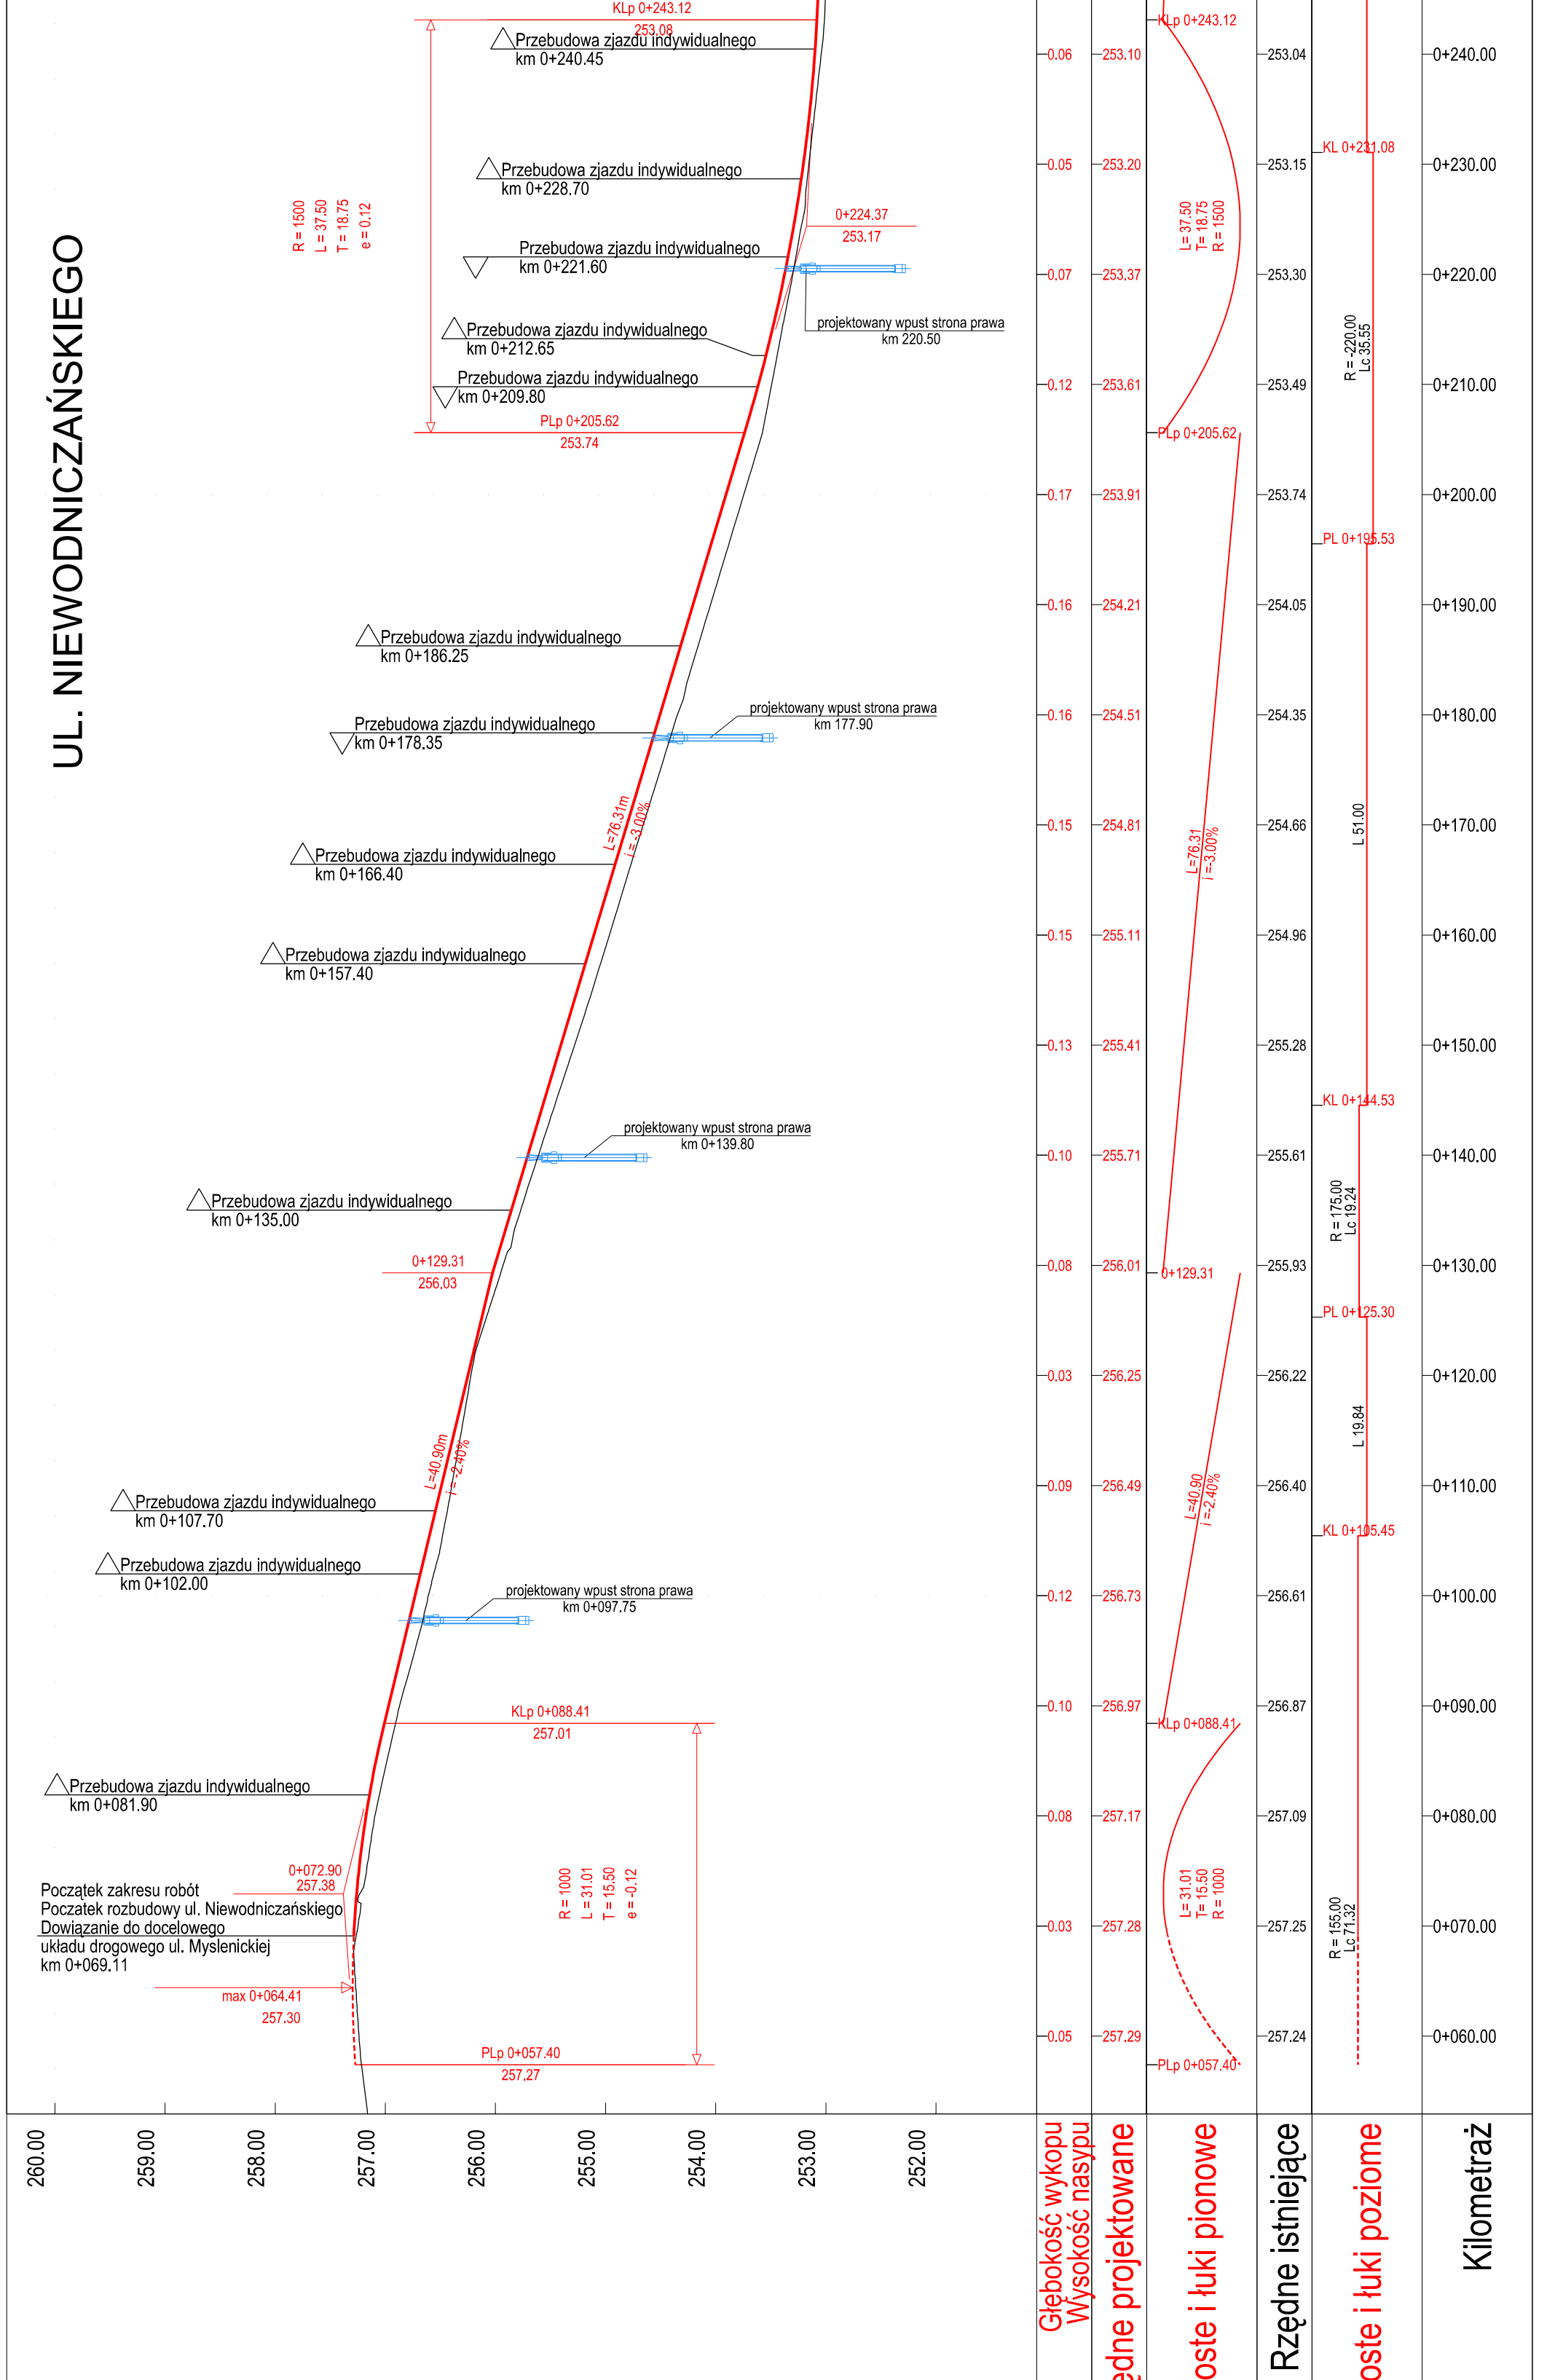

Głębokość wykopu	
Wysokość nasypu	
Rzędne projektowane	
Proste i łuki pionowe	
Rzędne istniejące	
Proste i łuki poziome	
Kilometraż	