


LEGENDA:


- projektowana niwelela
- teren istniejący
- zjazd indywidualny po prawej stronie
- zjazd indywidualny po lewej stronie
- zjazd publiczny po prawej stronie
- zjazd publiczny po lewej stronie
- skrzyżowanie ulic po prawej stronie
- skrzyżowanie ulic po lewej stronie
- projektowany wpust deszczowy
- projektowany przepust

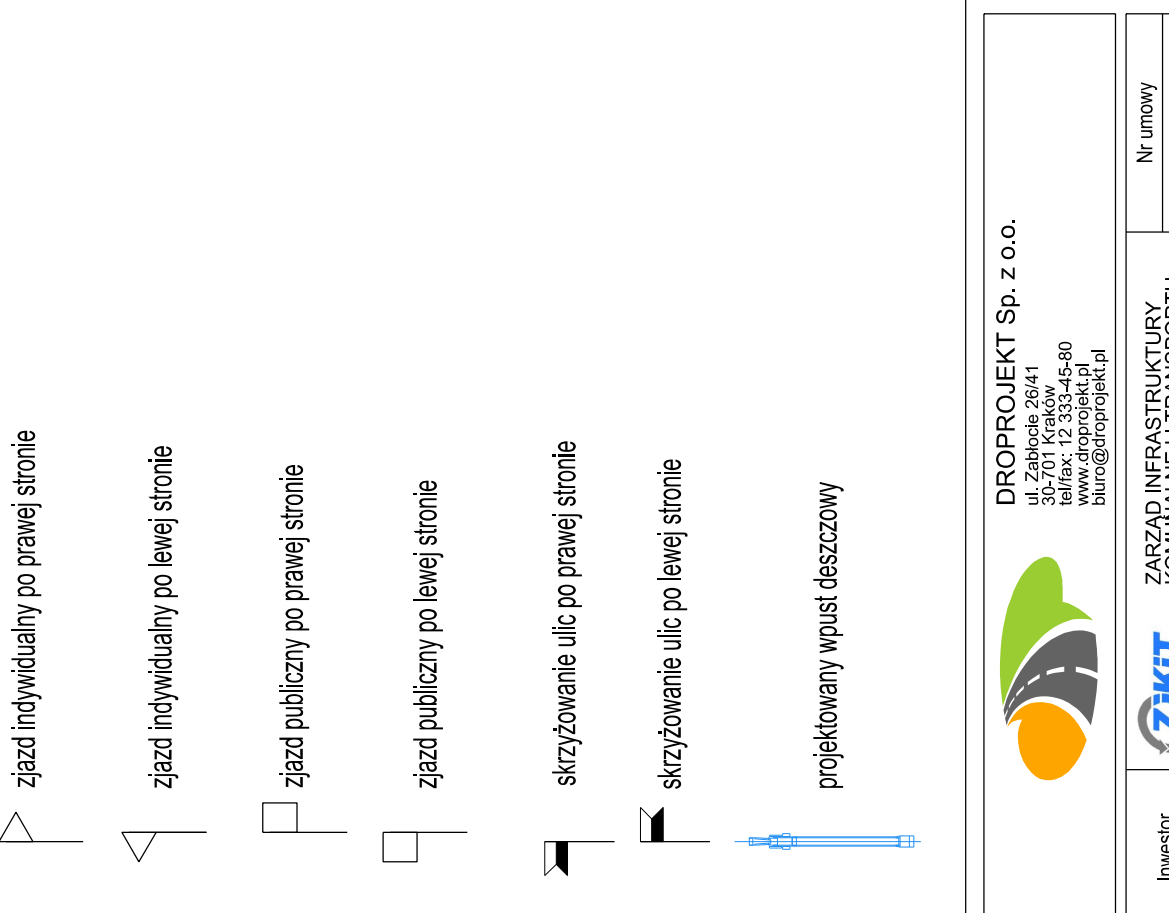

DROPROJEKT Sp. z o.o. ul. Zabłocia 26/41 05-110 Żelazna tel/fax: 12 333-45-80 www.droprojeekt.pl biuro@droprojeekt.pl	
Investor	ZARZĄD INFRASTRUKTURY KOMUNALNEJ I TRANSPORTU
Nr umowy	10777/ZIKIT/2017
Nazwa inwestycji	Rozbudowa ulic Niewodniczańskiego i Chałubińskiego
Data	04.2018
Rodzaj projektu	PROJEKT BUDOWLANY
Tytuł rysunku	PROFIL PODŁUŻNY
Skala	1:500/60
Nr rys.	4.2
Skala	1:500/60
Spełnia	Spełnia
Imię i nazwisko	mgr inż. Lukasz Jordanek
MAP/10/6/POOD/08	
Imię i nazwisko	mgr inż. Przemysław Dybał
MAP/00/6/POOD/11	
Imię i nazwisko	mgr inż. Paweł Wrneć
MAP/00/6/POOD/11	
Imię i nazwisko	inż. Piotr Tabak
MAP/00/6/POOD/11	
Uwaga	PRAWA AUTORSKIE ZASTRZEŻENIE (DZ.U. NR 24/POZ.82 Z DNIA 23.02.1994) LOKALNYM WŁAŚCICIELAM FIRMĄ POPRĄWEK. SPOŁECZNOŚCIOWYMI WŁAŚCICIELAMI WŁAŚCICIELAM FIRMĄ POPRĄWEK.

UL. CHAŁUBIŃSKIEGO

UL. CHAŁUBIŃSKIEGO

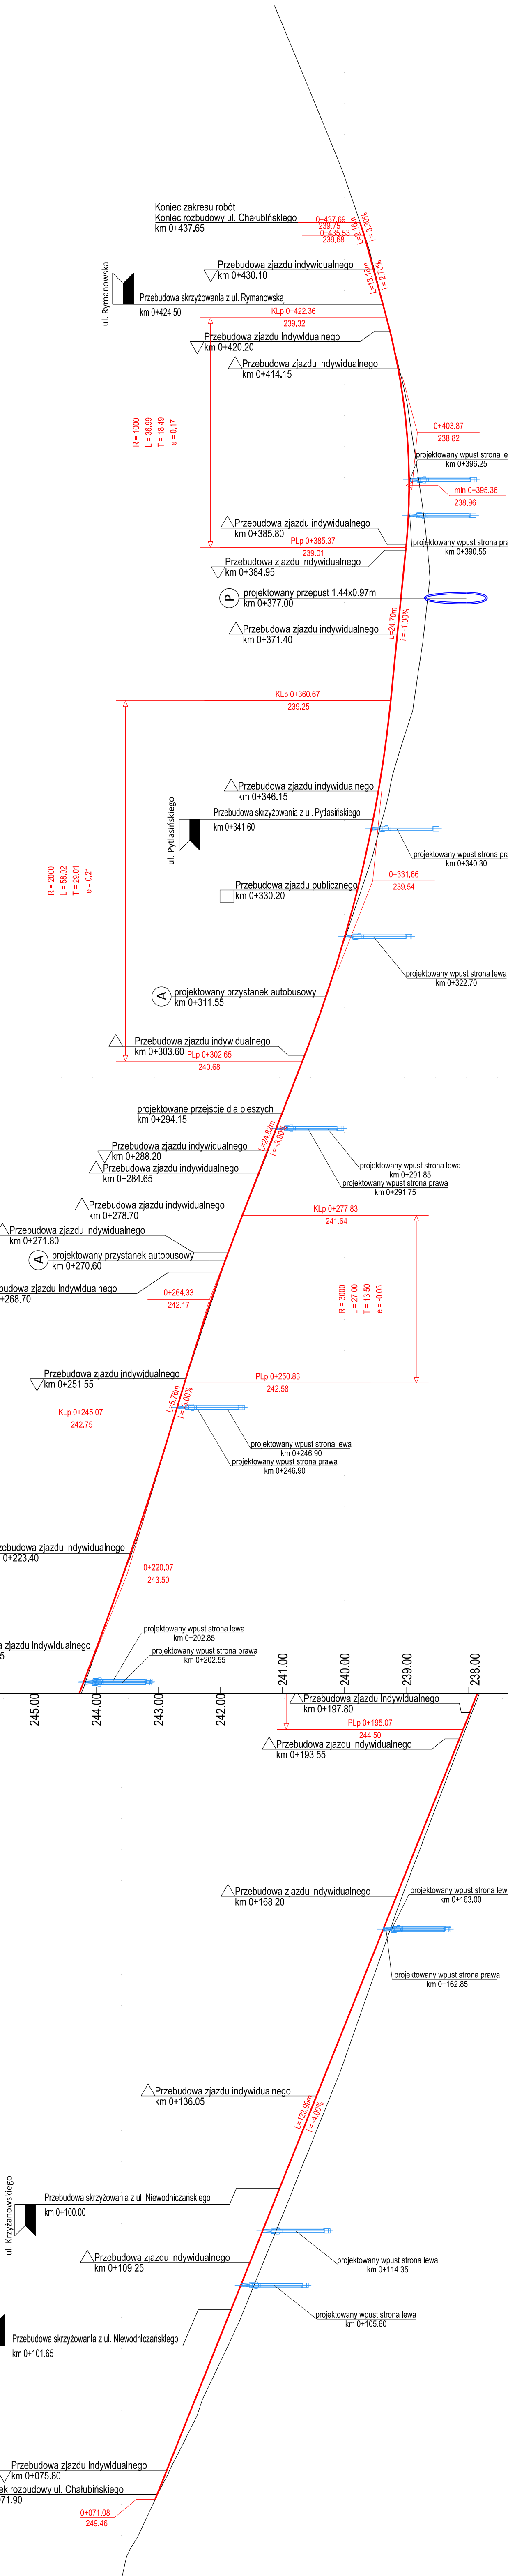

252.00	-241.02	0+470.00
251.00	-240.60	0+460.00
250.00	-240.19	0+450.00
249.00	-239.83	0+440.00
248.00	-239.52	0+430.00
247.00	-239.26	0+420.00
246.00	-239.07	0+410.00
245.00	-238.86	0+400.00
244.00	-238.72	0+390.00
	-238.63	0+380.00
	-238.74	0+370.00
	-238.89	0+360.00
	-239.19	0+350.00
	-239.43	0+340.00
	-239.74	0+330.00
	-240.07	0+320.00
	-240.41	0+310.00
	-240.77	0+300.00
	-241.16	0+290.00
	-241.55	0+280.00
	-241.93	0+270.00
	-242.27	0+260.00
	-242.69	0+250.00
	-242.90	0+240.00
	-243.20	0+230.00
	-243.55	0+220.00
	-243.91	0+210.00
	-244.27	0+200.00
	-244.65	0+190.00
	-245.04	0+180.00
	-245.42	0+170.00
	-245.77	0+160.00
	-246.13	0+150.00
	-246.48	0+140.00
	-246.88	0+130.00
	-247.28	0+120.00
	-247.69	0+110.00
	-248.09	0+100.00
	-248.56	0+090.00
	-249.01	0+080.00
	-249.51	0+070.00
	-249.96	0+060.00

Głębokość wykopu	
Wysokość nasypu	
Rzędne projektowane	
Proste i łuki pionowe	
Rzędne istniejące	
Proste i łuki poziome	
Kilometraż	