


ul. Królowej Jadwigi



ul. 28 lipca 1943 r.



ul. Podgłazce

 

ul. Czeremchowa



ul. Koło Strzelnicy



ul. Pod Sikornikiem



ul. Korbutowej














































































 






 






 


 





















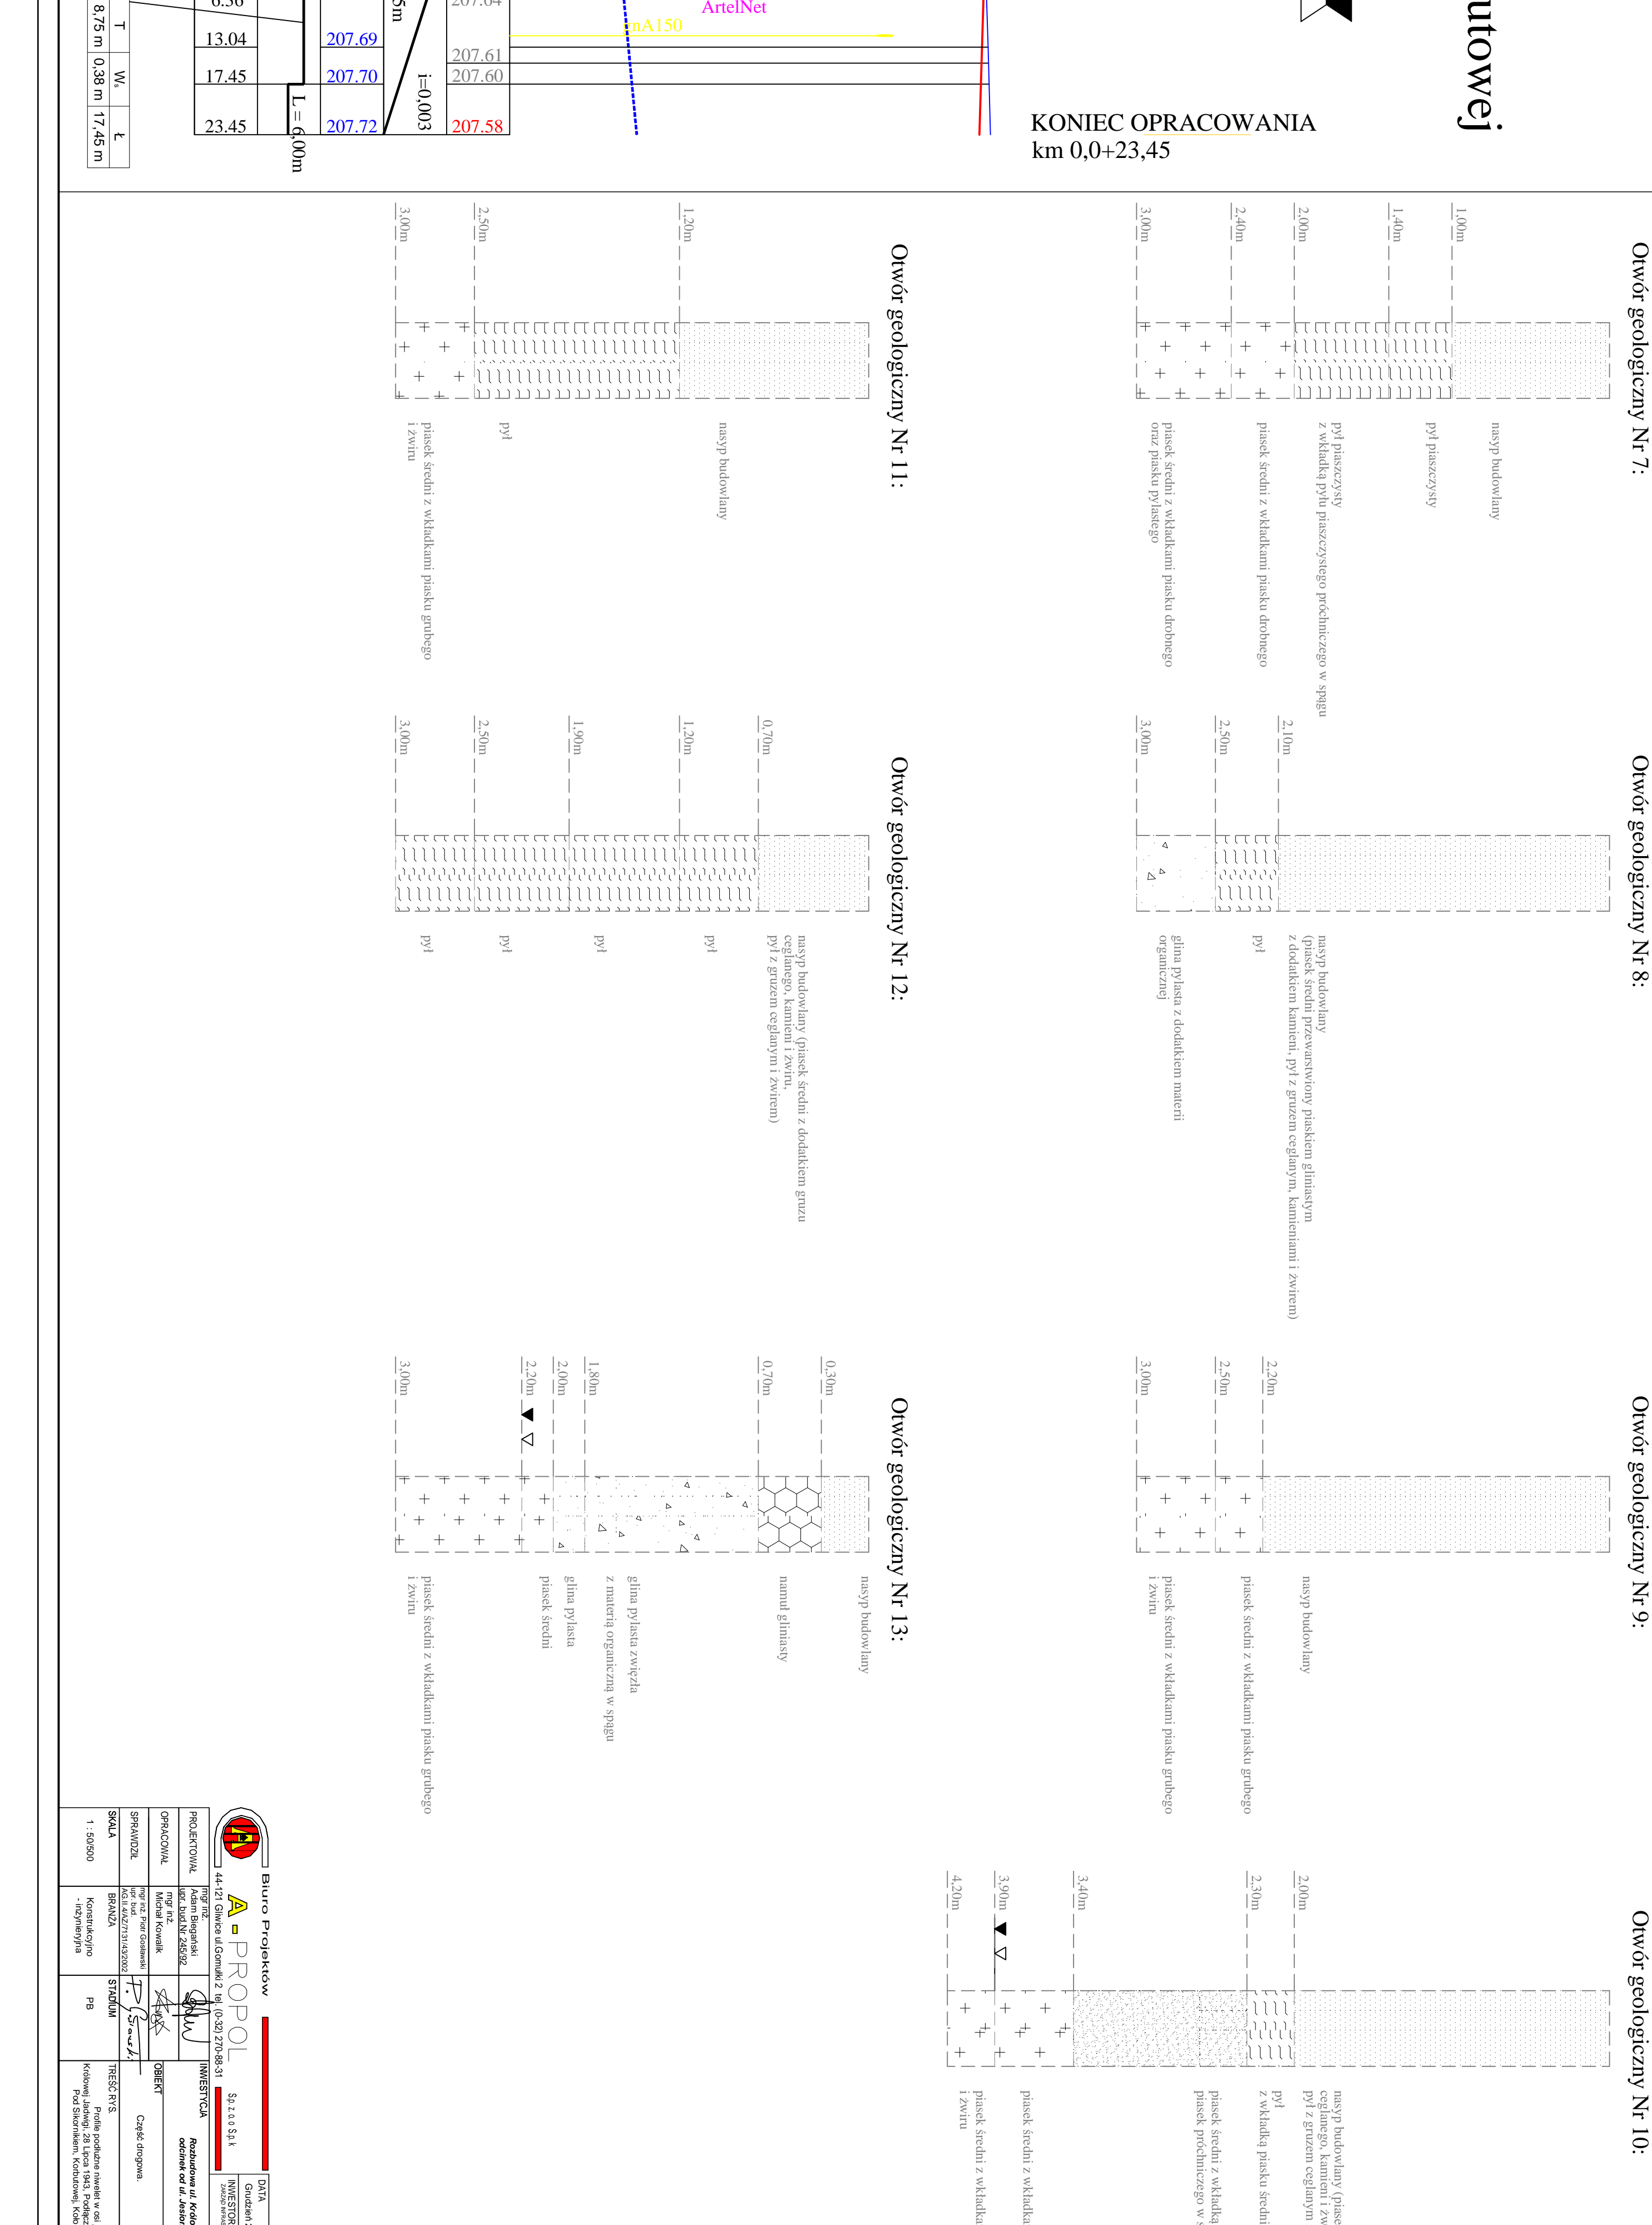

Technical specifications, scale bars, and project information for the geotechnical openings.